


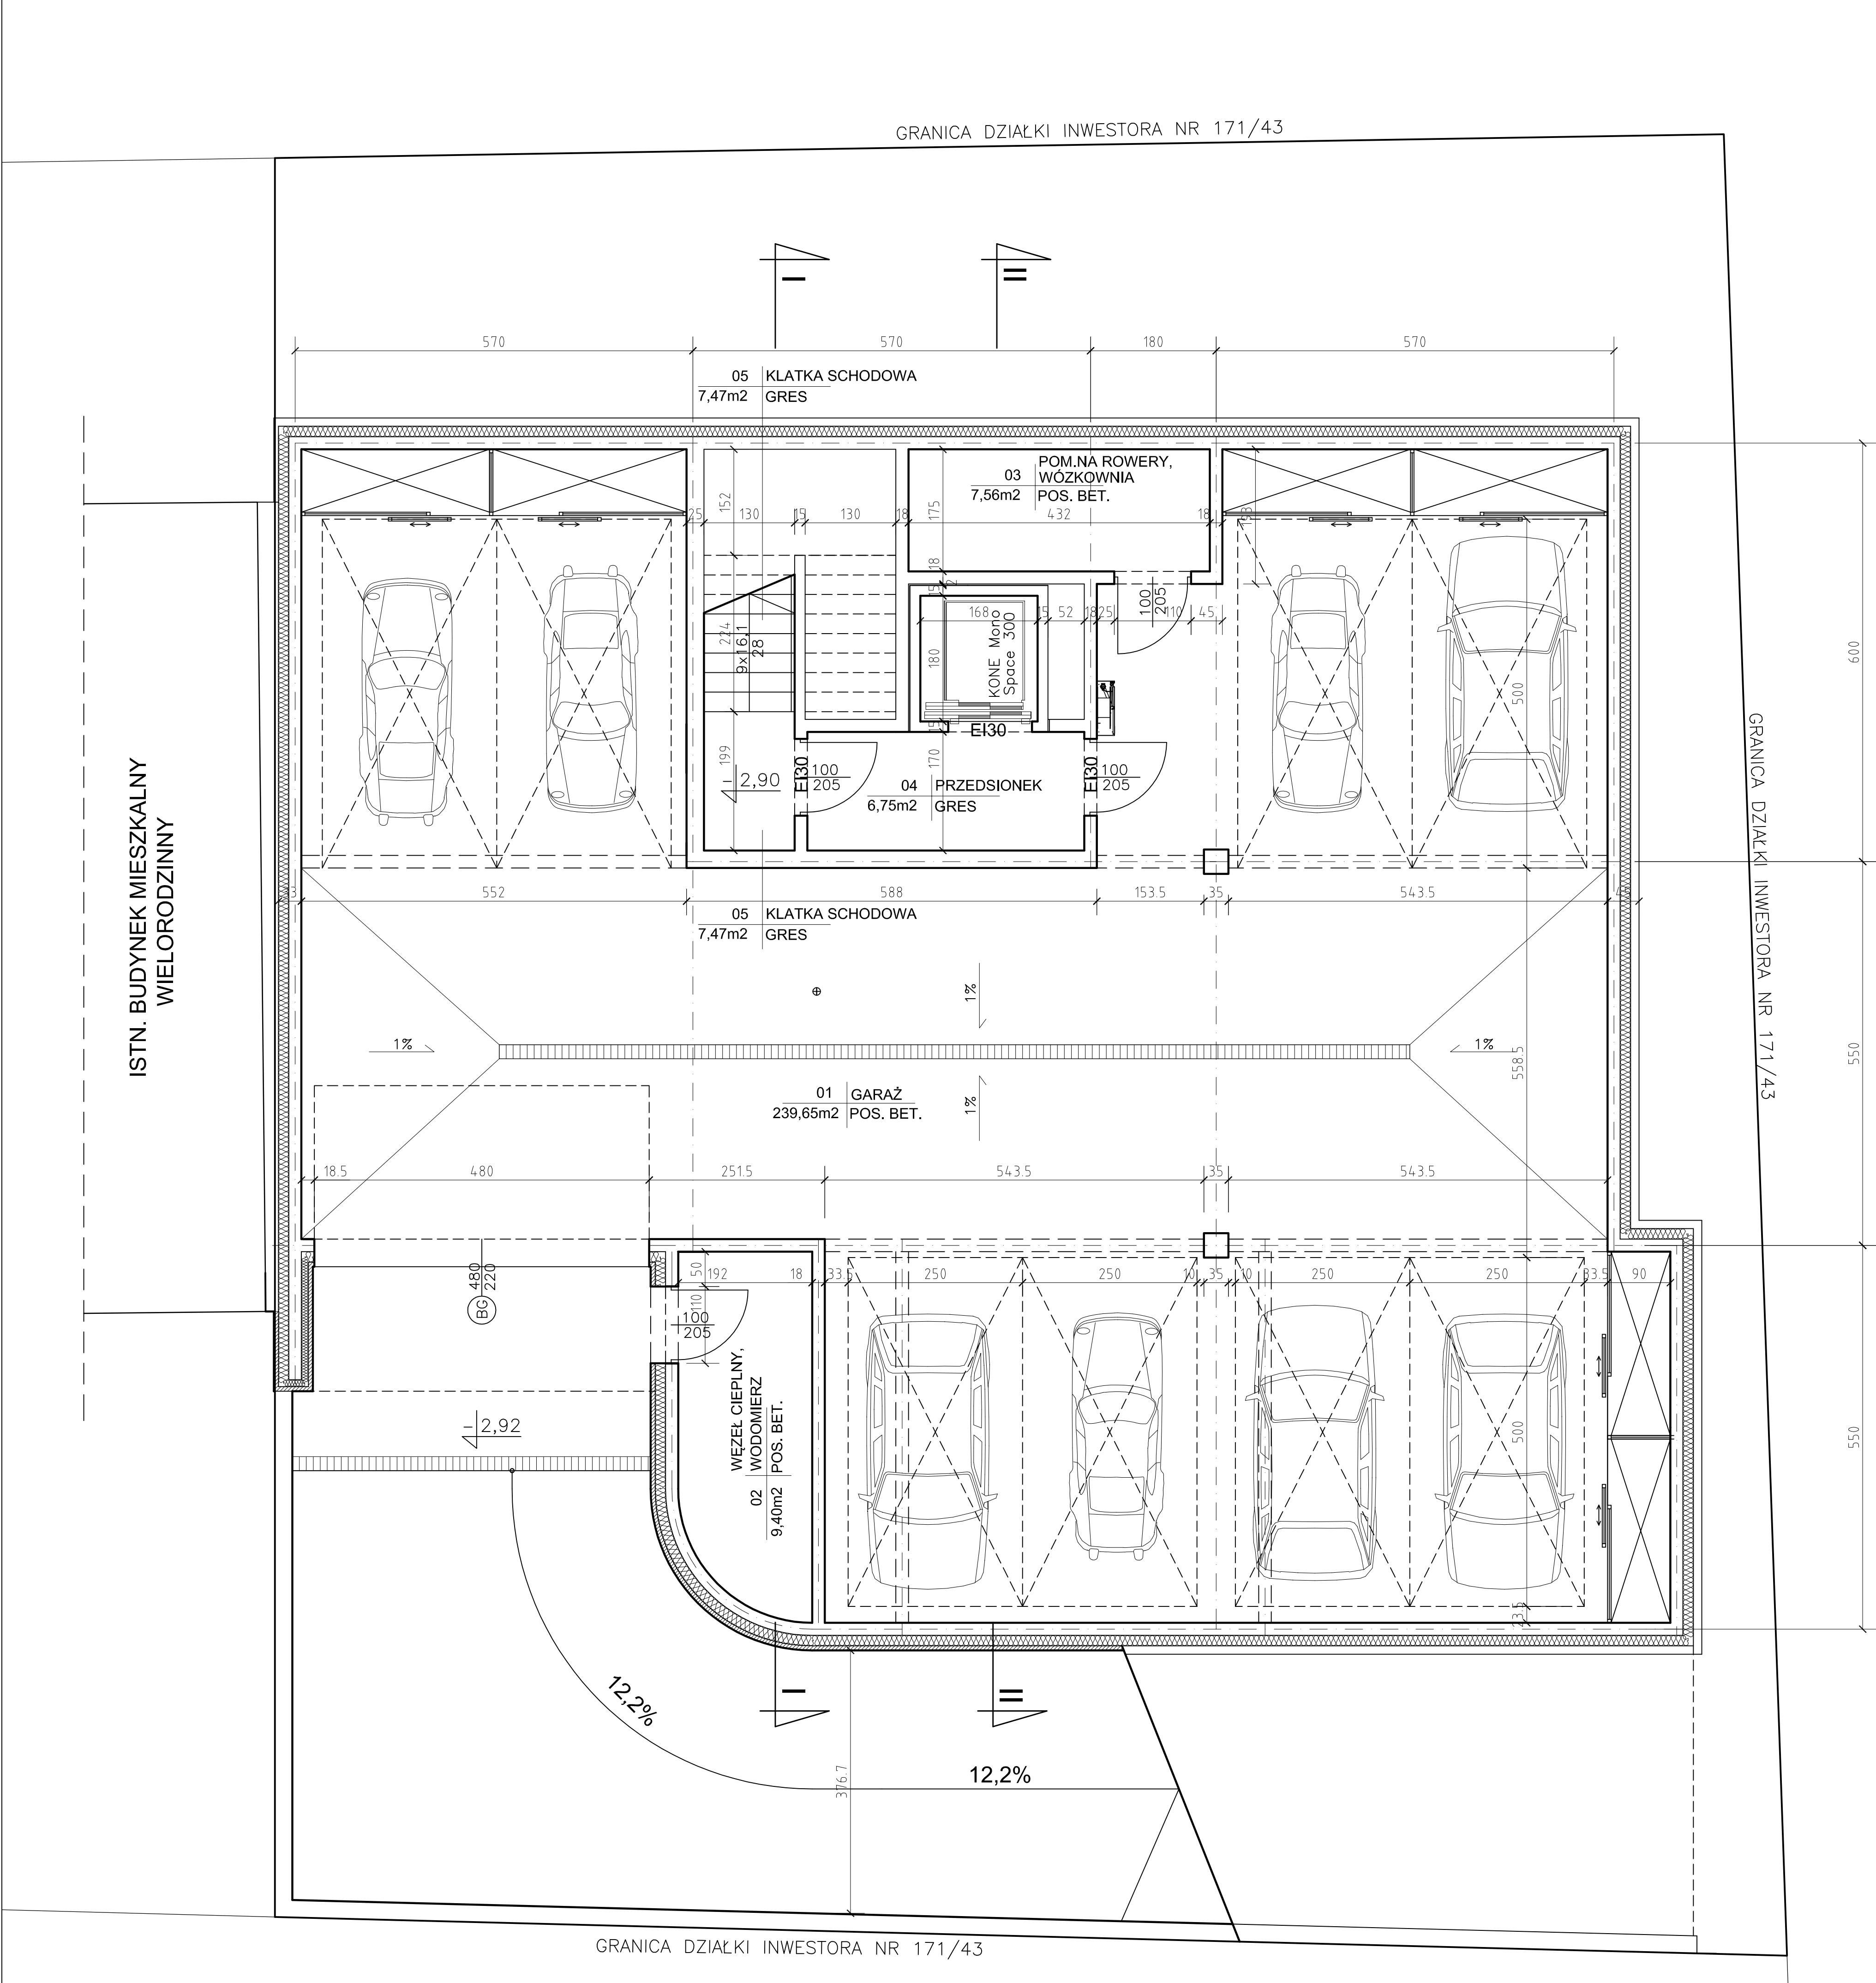

RZUT PIWNICY 1:50

BIURO USŁUG PROJEKTOWYCH		
arch. Tomasz Niebrzydowski		
10-105 Olsztyn, ul. Wyzwolenia 31/4 tel. 523-56-74		
OBIEKT: Budynek mieszk. wielorodzinny		STADIUM
Mrągowo, dz. nr 171/43 obr. 2		Konc. proj.
Brzoza :	ARCHITEKTURA	SKALA 1:50
Temat :	RZUT PIWNICY	DATA: 12.2022
Projektował : arch. T. Niebrzydowski		Rys. nr 2
upr. 1/98/OL		
Licencja progr. AutoCAD LT2002 Nr700-50960752		



M_B
Pow. użytkowa = 25,46m²


M_c
Pow.użytkowa = 31,70m²

Pow.użytkowa mieszkań = 201,85m ²
--

RZUT PARTERU 1:50

BIURO USŁUG PROJEKTOWYCH arch. Tomasz Niebrydzowski 10-105 Olsztyn, ul. Wyzolenia 31/4 tel.523-56-74		
OBIEKT:	Budynek miesz. wielorodzinny Mrqgowo, dz.nr 171/43 obr.2	STADIUM Konc.proj.
Bronza :	ARCHITEKTURA	SKALA 1:50
Temat :	RZUT NIEBRYDZOWSKI	DATA: 12.2002
Projektował : arch.T. Niebrydzowski upr.1/98/OŁ		Rys.nr3
Licencja progr. AutoCAD LT2002 Nr700-5096075		

Układ mieszkań - schemat

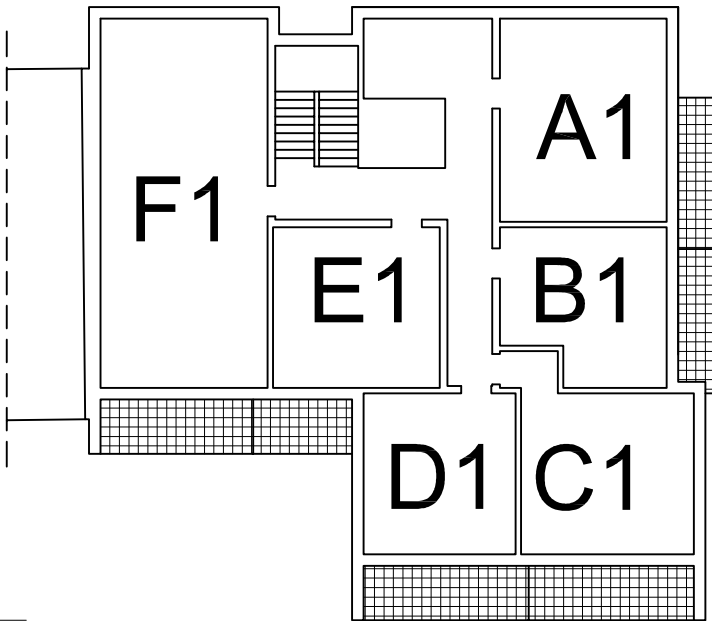

M_{A1}
Pow. użytkowa = 35,21m²

M_{B1}
Pow. użytkowa = 25,35m²

M_{C1}
Pow. użytkowa = 31,59m²

Pow. użytkowa mieszkań = 210,66m²

RZUT I PIĘTRA 1:50

BIURO USŁUG PROJEKTOWYCH		
arch. Tomasz Niebrzydowski		
10-105 Olsztyn, ul. Wyzwolenia 31/4 tel. 523-56-74		
OBIEKT: Budynek mieszk. wielorodzinny		STADIUM
Mrągowo, dz. nr 171/43 obr. 2		Konc. proj.
Brzoza :	ARCHITEKTURA	SKALA 1:50
Temat :	RZUT 1 PIĘTRA	DATA: 12.2022
Projektował : arch. T. Niebrzydowski		Rys. nr 4
upr. 1/98/OL		
Licencja progr. AutoCAD LT2002 Nr700-50960752		

ISTN. BUDYNEK MIESZKALNY
WIELORODZINNY

M_{F1}


Pow. użytkowa = 64,84m²

M_{E1}


Pow. użytkowa = 28,21m²

M_{D1}

Pow. użytkowa = 25,46m²

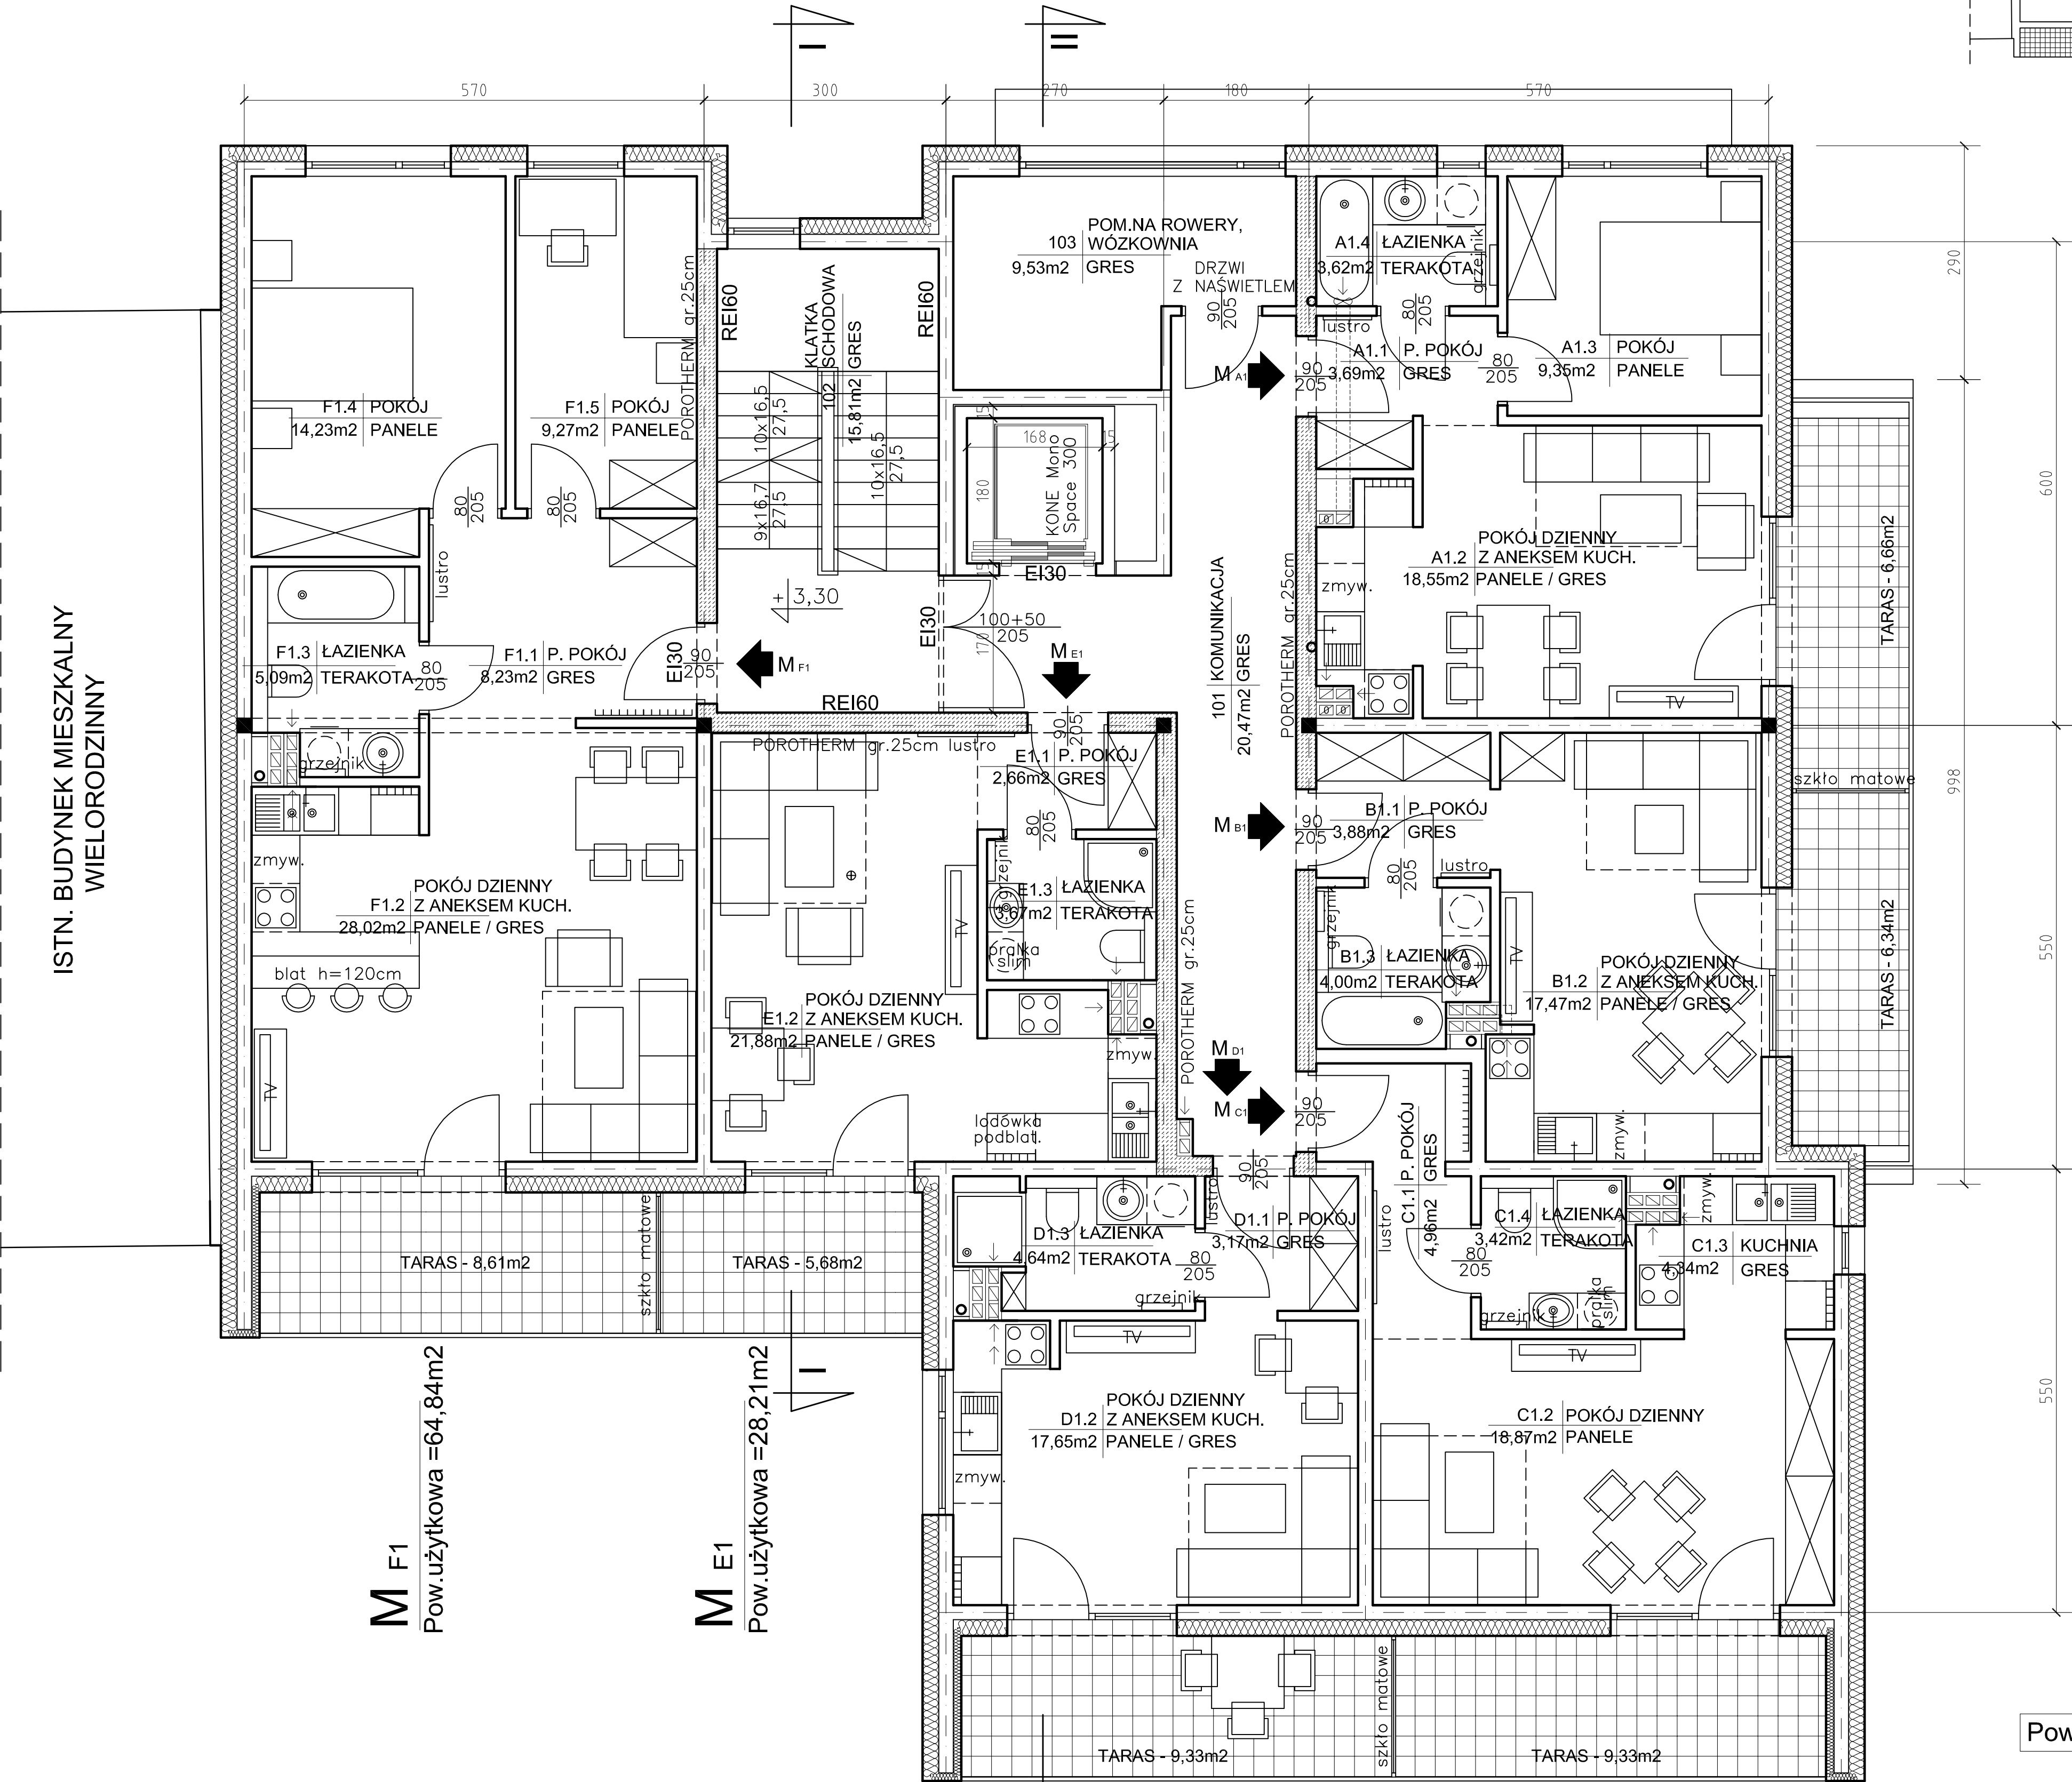

Układ mieszkań - schemat

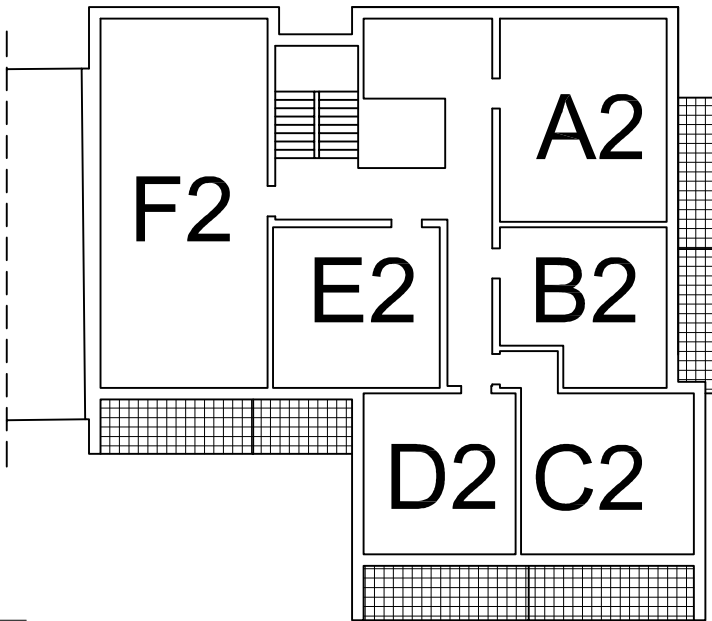

M_{A2}
Pow. użytkowa = 35,21m²

M_{B2}
Pow. użytkowa = 25,24m²

M_{C2}
Pow. użytkowa = 31,48m²

Pow. użytkowa mieszkań = 210,13m²

RZUT II PIĘTRA 1:50

BIURO USŁUG PROJEKTOWYCH		
arch. Tomasz Niebrzydowski		
10-105 Olsztyn, ul. Wyzwolenia 31/4 tel. 523-56-74		
OBIEKT: Budynek mieszk. wielorodzinny		STADIUM
Mrągowo, dz.nr 171/43 obr.2		Konc.proj.
Branda :	ARCHITEKTURA	SKALA 1:50
Temat :	RZUT 2 PIĘTRA	DATA: 12.2022
Projektował :		Rys.nr5
arch.T. Niebrzydowski		
upr.1/98/OL		
Licencja progr. AutoCAD LT2002 Nr700-50960752		

ISTN. BUDYNEK MIESZKALNY
WIELORODZINNY

M_{F2}

Pow. użytkowa = 64,73m²



M_{E2}

Pow. użytkowa = 28,10m²

M_{D2}

Pow. użytkowa = 25,37m²

Układ mieszkań - schemat

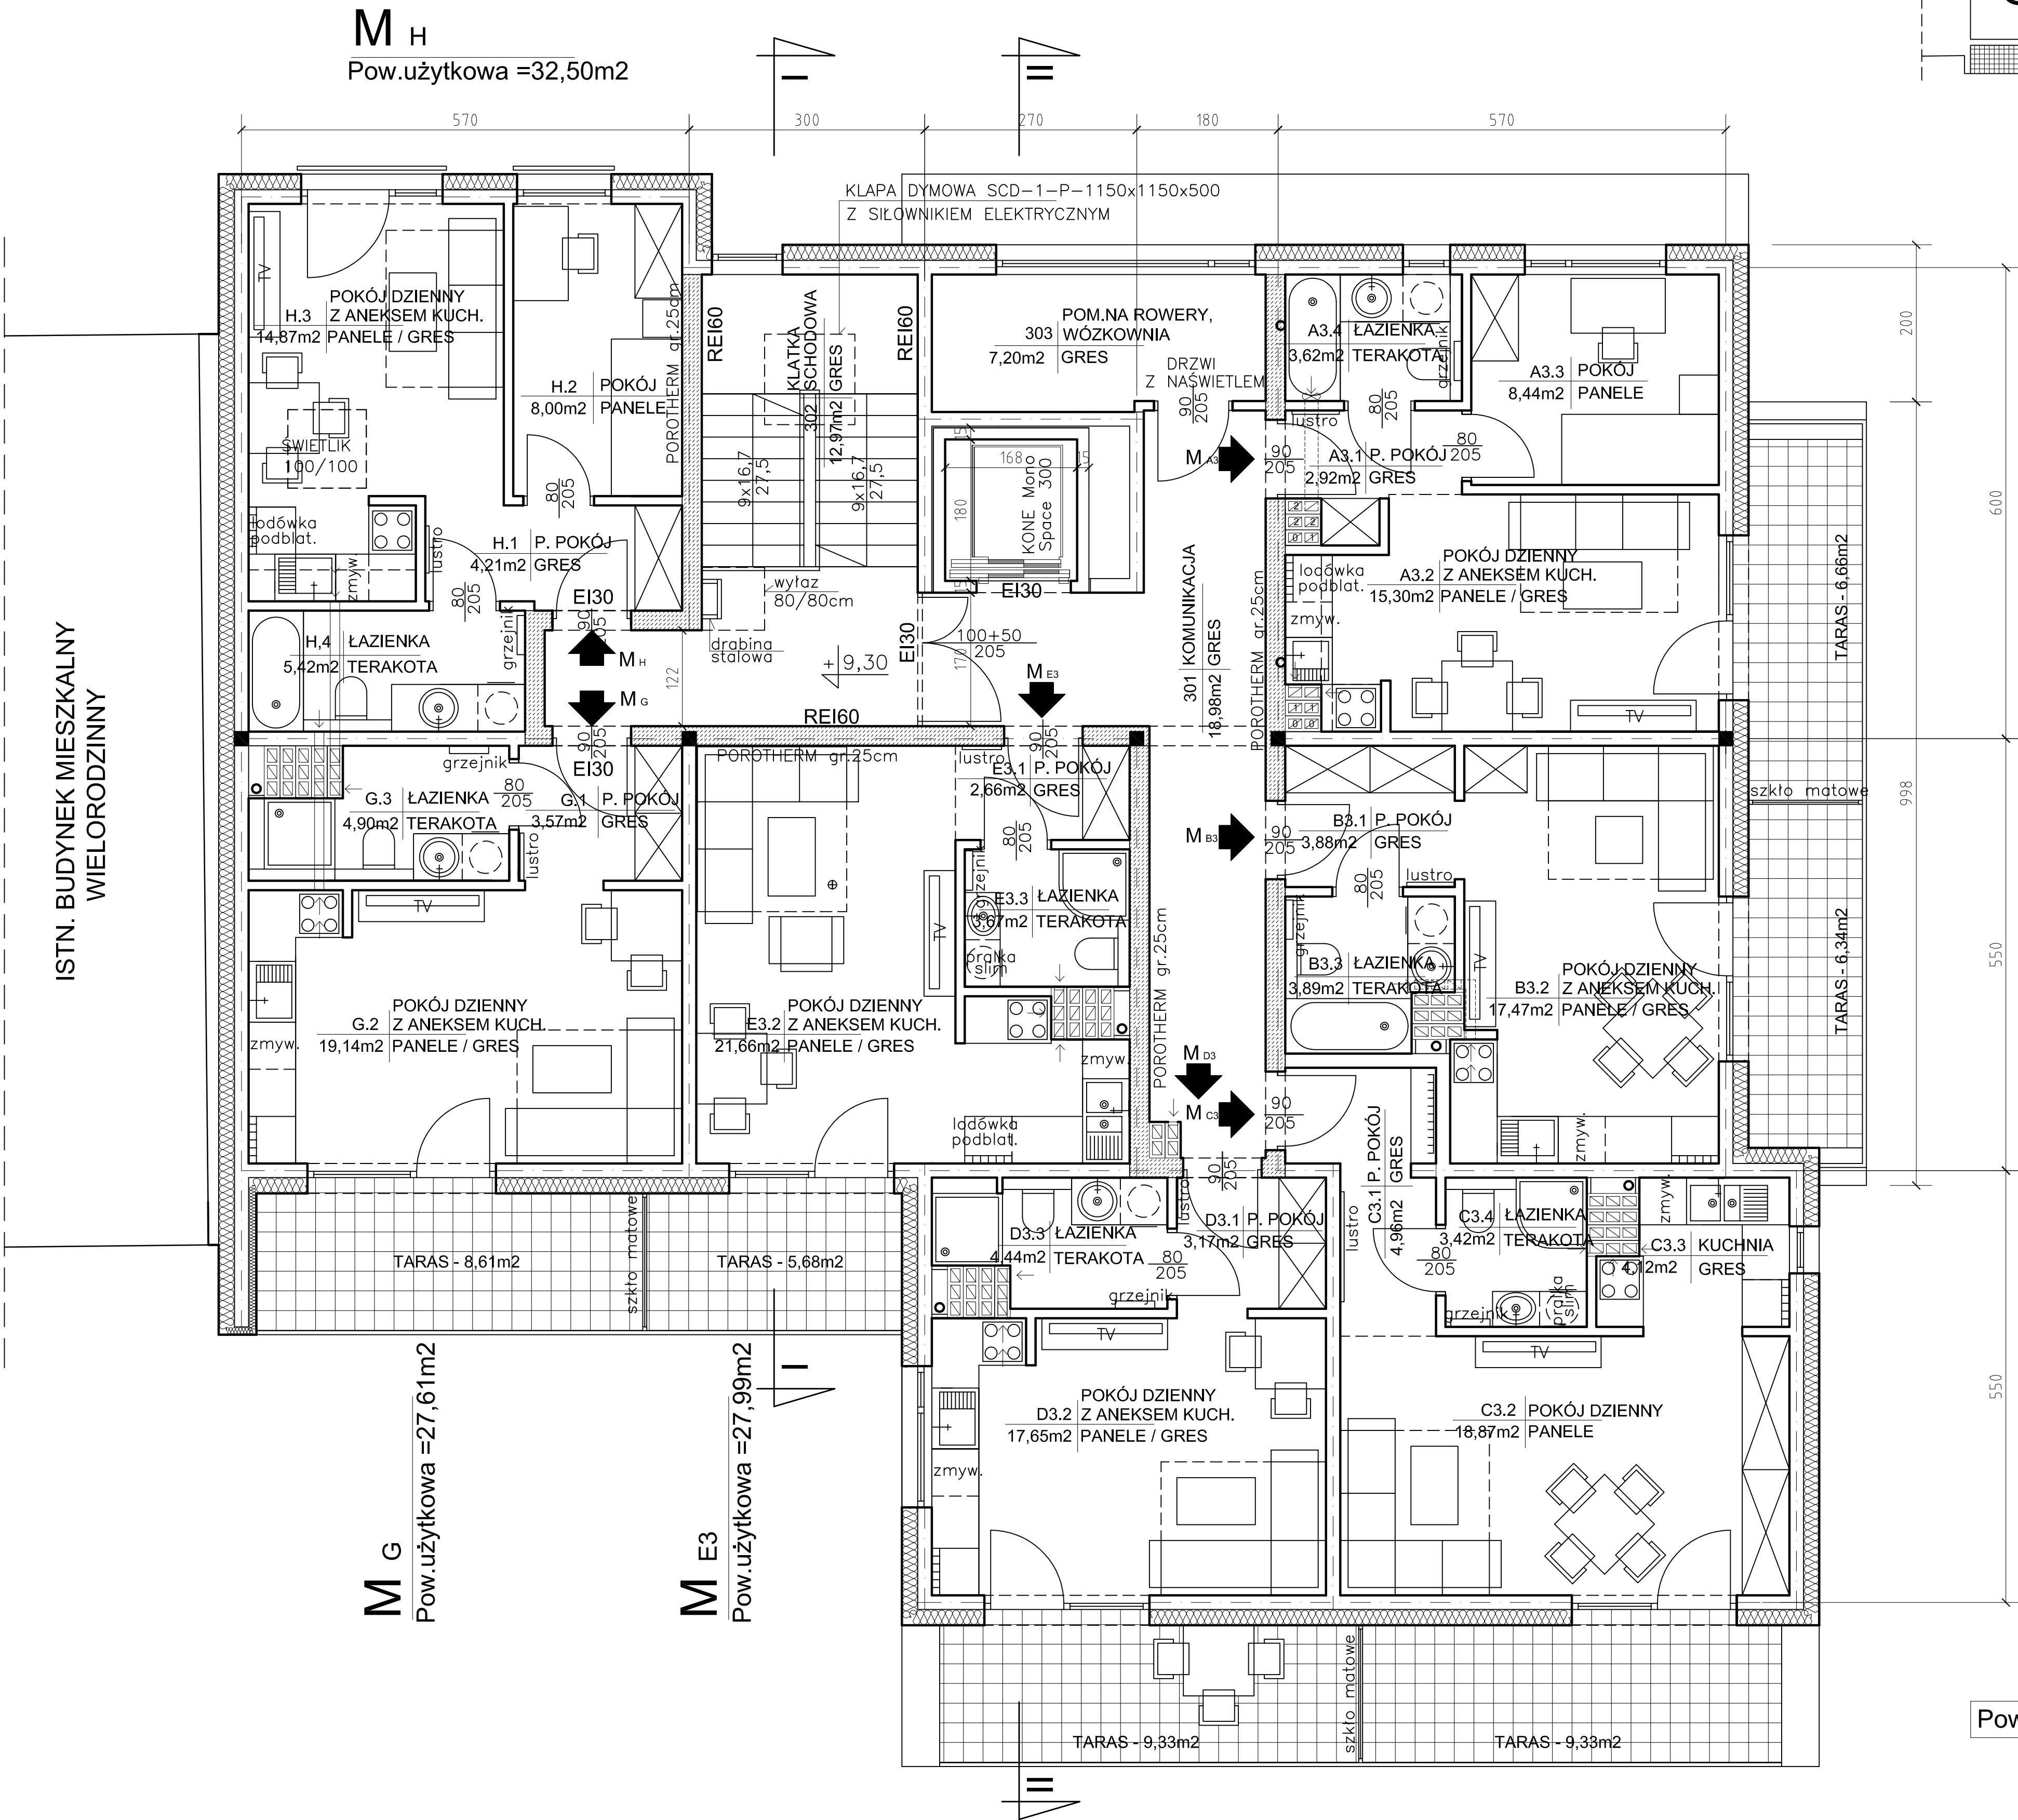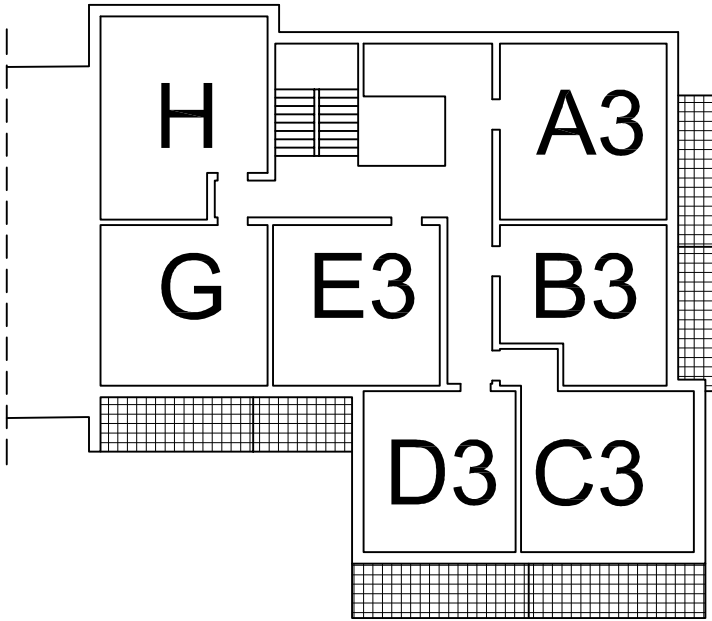

M_{A3}
Pow. użytkowa = 30,28m²


M_{B3}
Pow. użytkowa = 25,24m²

M_{C3}
Pow. użytkowa = 31,37m²

Pow. użytkowa mieszkań = 200,25m²


RZUT III PIĘTRA 1:50

BIURO USŁUG PROJEKTOWYCH		
arch. Tomasz Niebrzydowski		
10-105 Olsztyn, ul. Wyzwolenia 31/4 tel. 523-56-74		
OBIEKT: Budynek mieszk. wielorodzinny		STADIUM
Mrągowo, dz. nr 171/43 obr. 2		Konc. proj.
Brzoza :	ARCHITEKTURA	SKALA 1:50
Temat :	RZUT 3 PIĘTRA	DATA: 12.2022
Projektował :		Rys. nr 6
arch. T. Niebrzydowski		
upr. 1/98/OL		
Licencja progr. AutoCAD LT2002 Nr700-50960752		

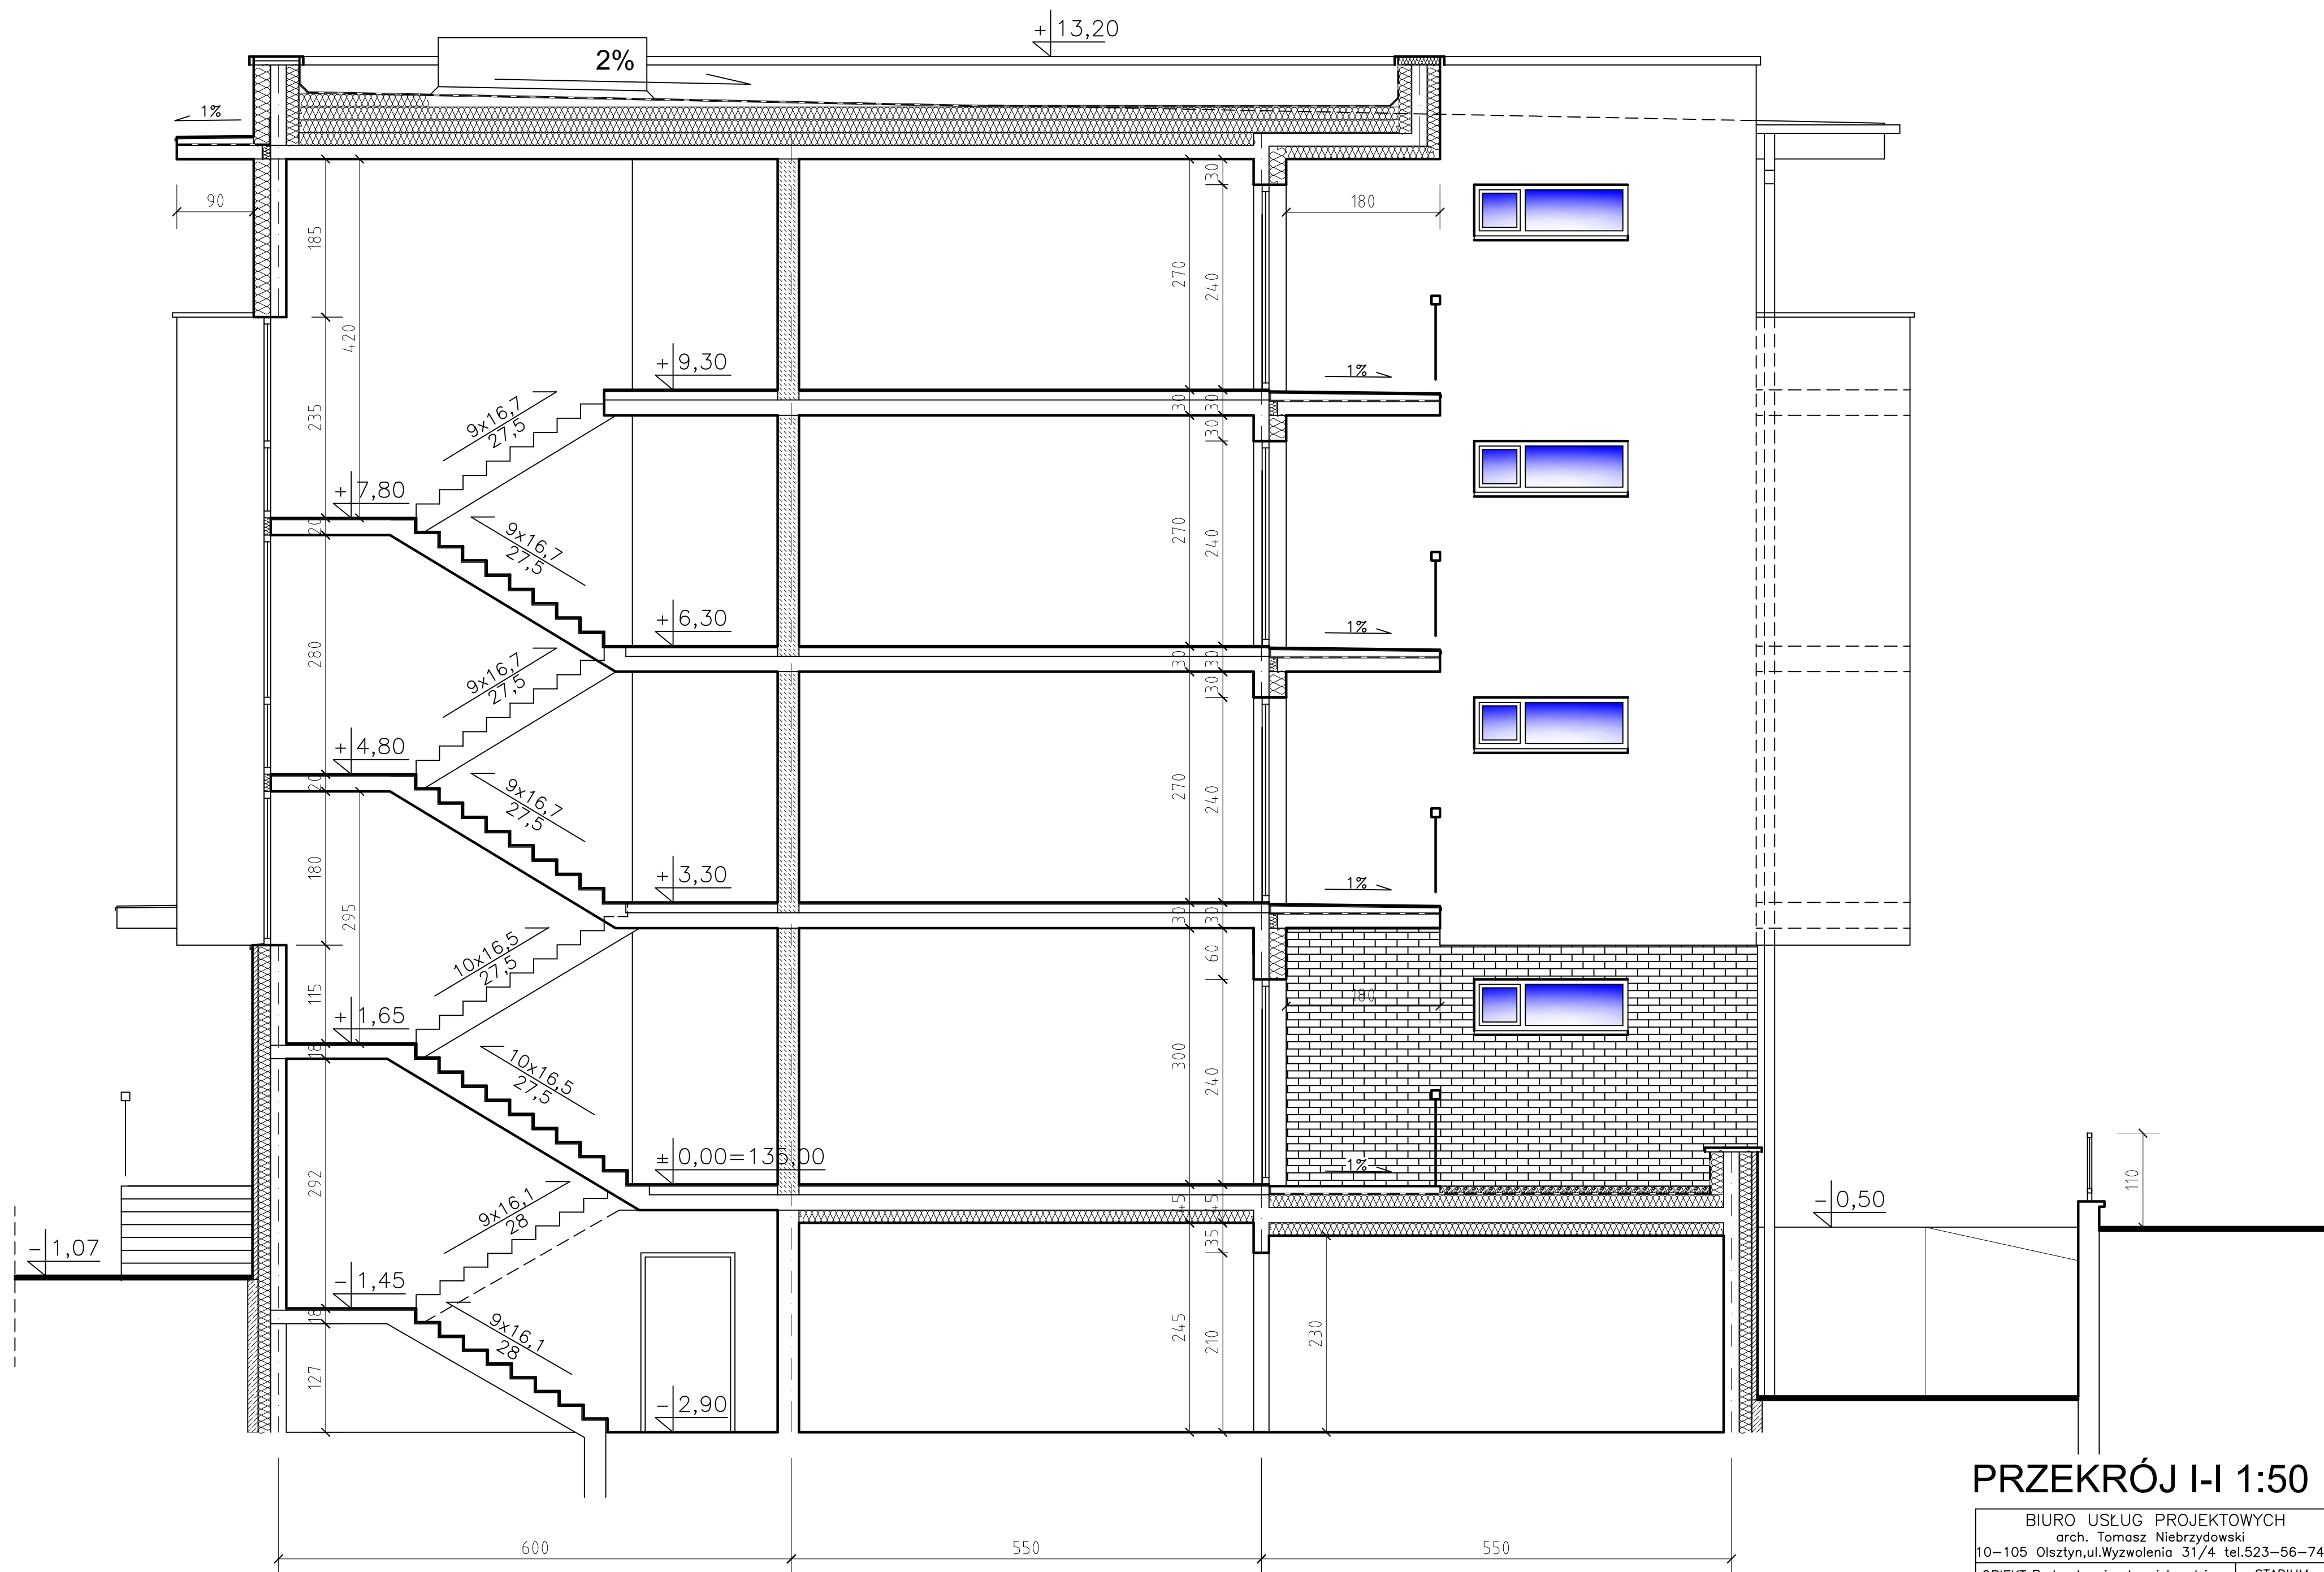

PRZEKRÓJ I-I 1:50

BIURO USŁUG PROJEKTOWYCH arch. Tomasz Niebrzydowski 10-105 Olsztyn, ul. Wyzwolenia 31/4 tel. 523-56-74		
OBIEKT: Budynek mieszk. wielorodzinny Mrągowo, dz.nr 171/43 obr.2		STADIUM Konc.proj.
Branża :	ARCHITEKTURA	SKALA 1:50
Temat :	PRZEKRÓJ I-I	DATA: 12.2022
Projektował : arch. T. Niebrzydowski upr. 1/98/OL		Rys. nr 8
Licencja progr. AutoCAD LT2002 Nr700-50960752		

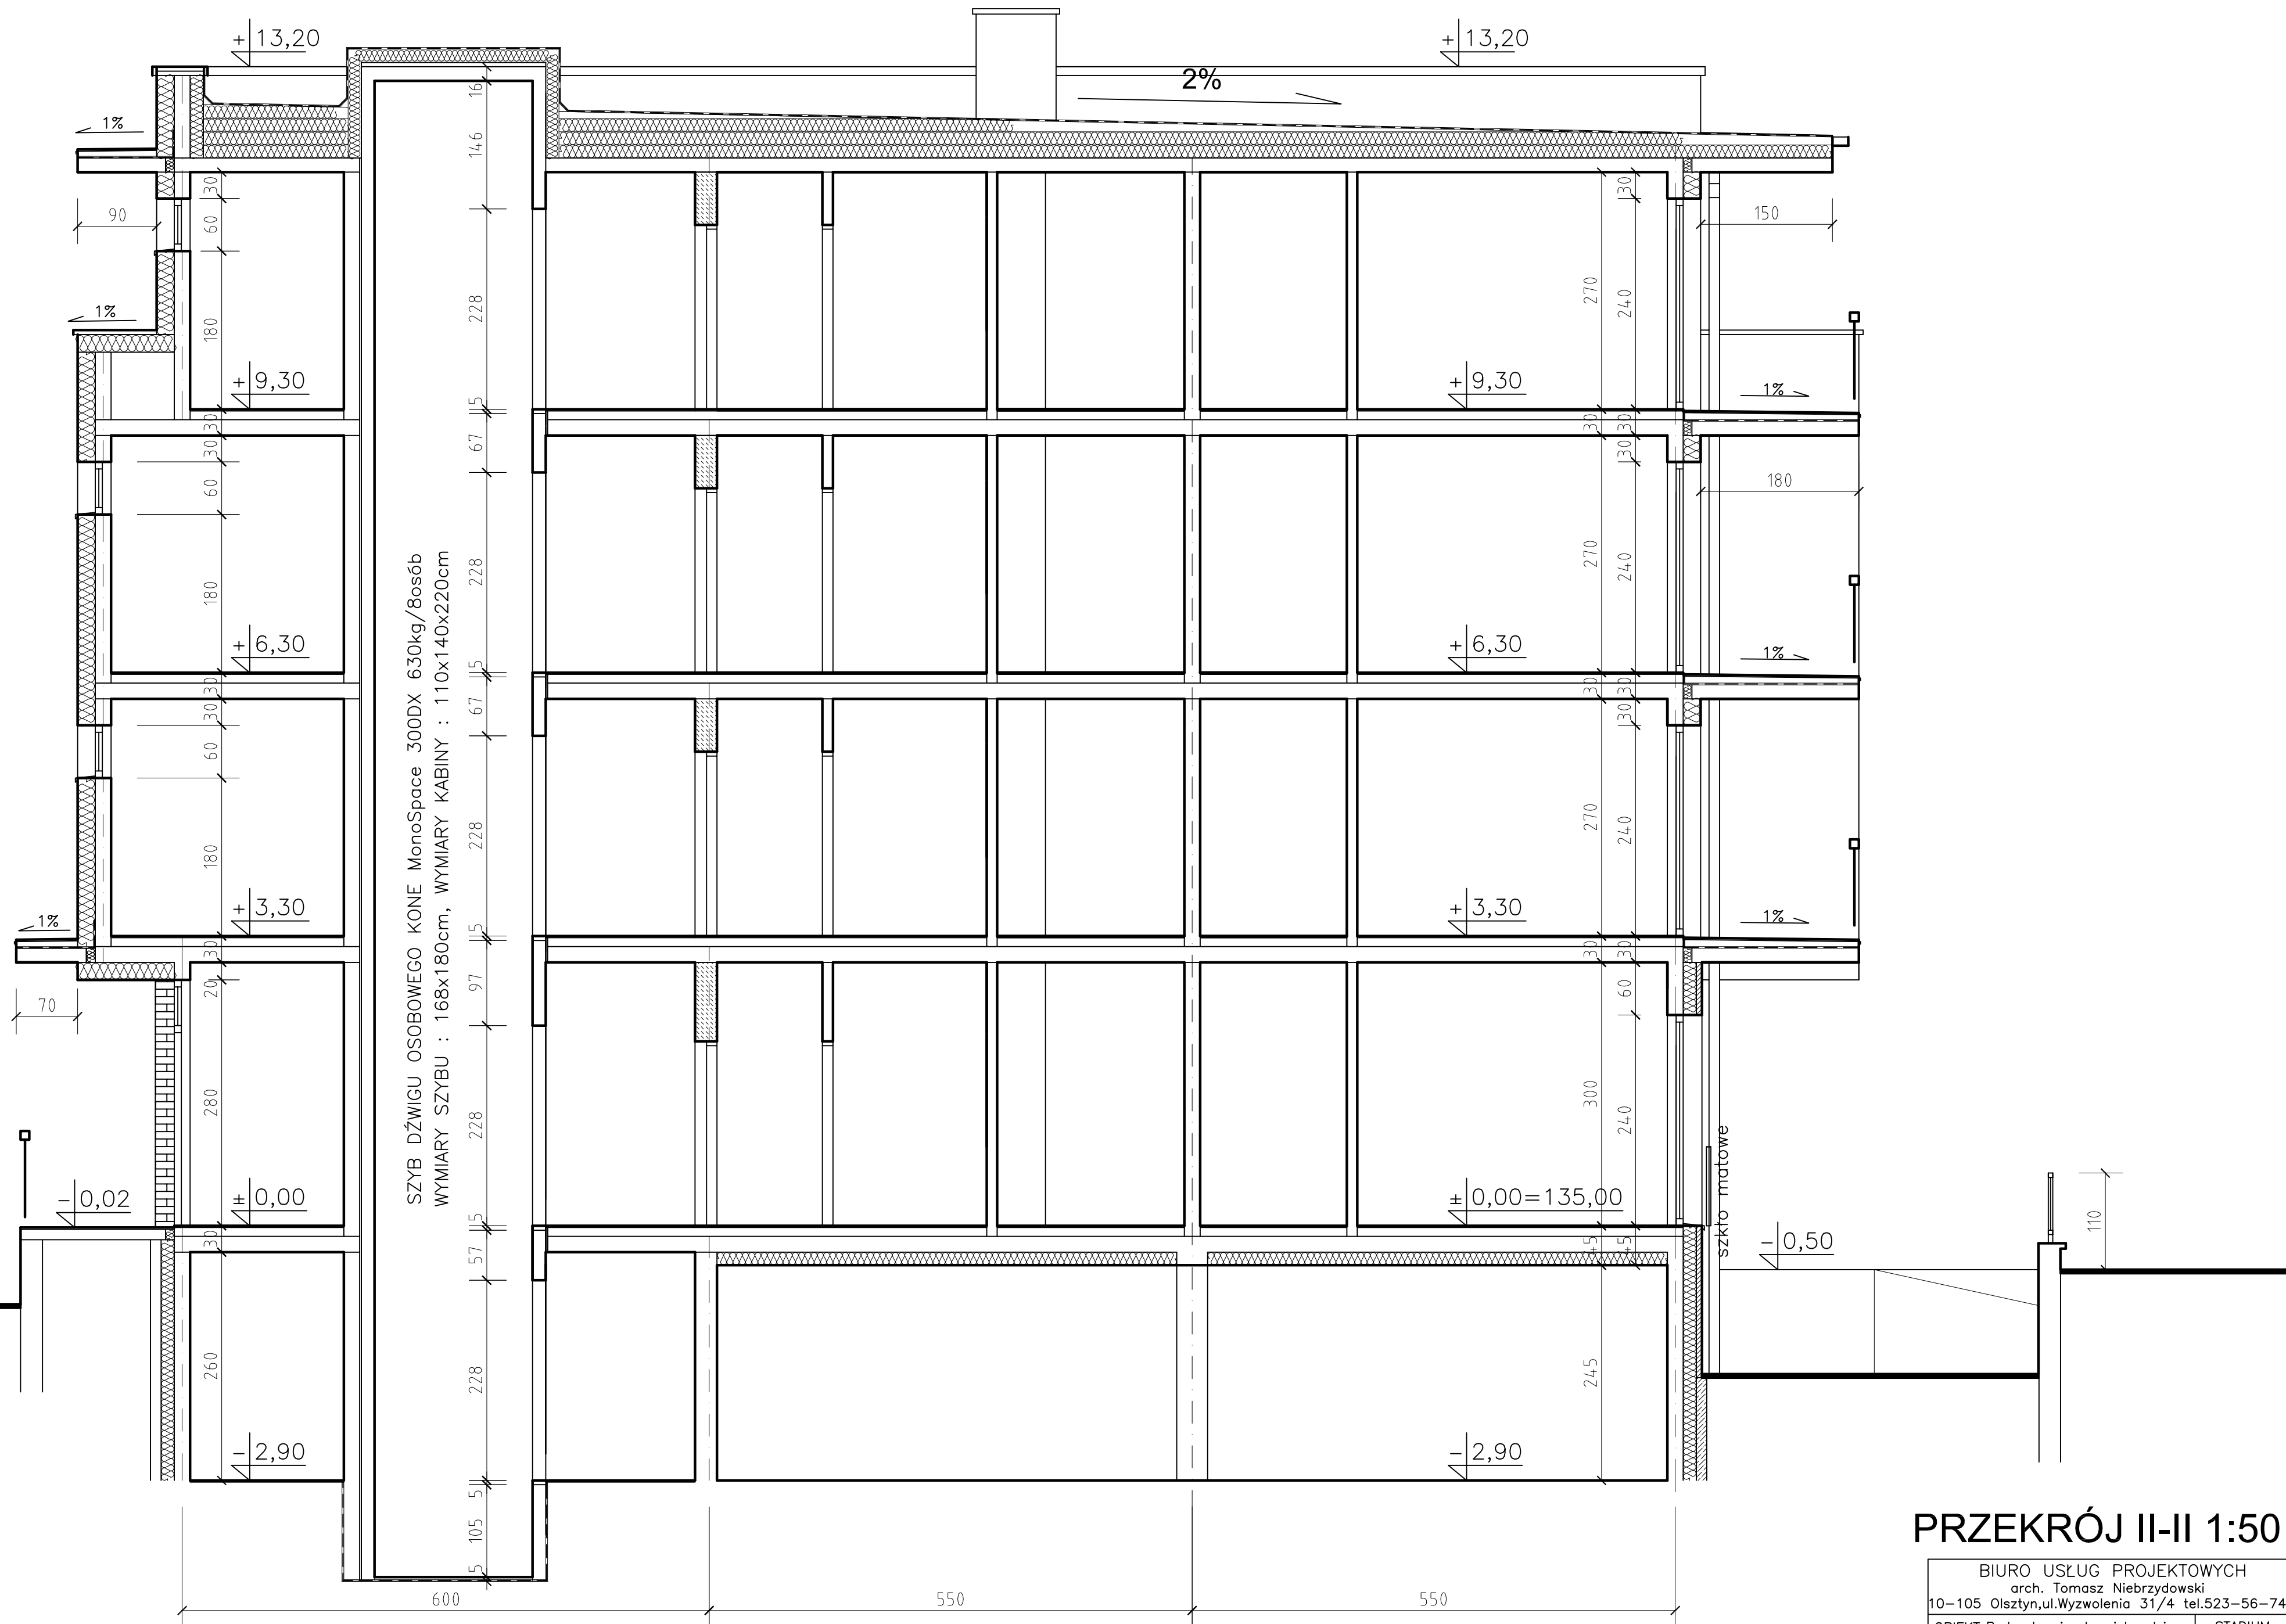


PRZEKRÓJ II-II 1:50

BIURO USŁUG PROJEKTOWYCH		
arch. Tomasz Niebrzydowski		
10–105 Olsztyn, ul. Wyzwolenia 31/4 tel. 523–56–74		
OBIEKT: Budynek mieszk. wielorodzinny Mrągowo, dz.nr 171/43 obr.2		STADIUM Konc.proj.
Branża :	ARCHITEKTURA	SKALA 1:50
Temat :	PRZEKRÓJ II–II	DATA: 12.2022
Projektował : arch. T. Niebrzydowski upr. 1/98/OL		Rys.nr9
Licencja progr. AutoCAD LT2002 Nr700–50960752		



ELEVACJA PŁN.-ZACH. 1:100

BIURO USŁUG PROJEKTOWYCH arch. Tomasz Niebrzydowski 10–105 Olsztyn, ul. Wyzwolenia 31/4 tel. 523–56–74		
OBIEKT: Budynek mieszk. wielorodzinny Mrągowo, dz. nr 171/43 obr. 2		STADIUM Konc. proj.
Branża :	ARCHITEKTURA	SKALA 1:100
Temat :	ELEVACJE	DATA: 12.2022
Projektował : arch. T. Niebrzydowski upr. 1/98/OL		Rys. nr 10
Licencja progr. AutoCAD LT2002 Nr 700–50960752		

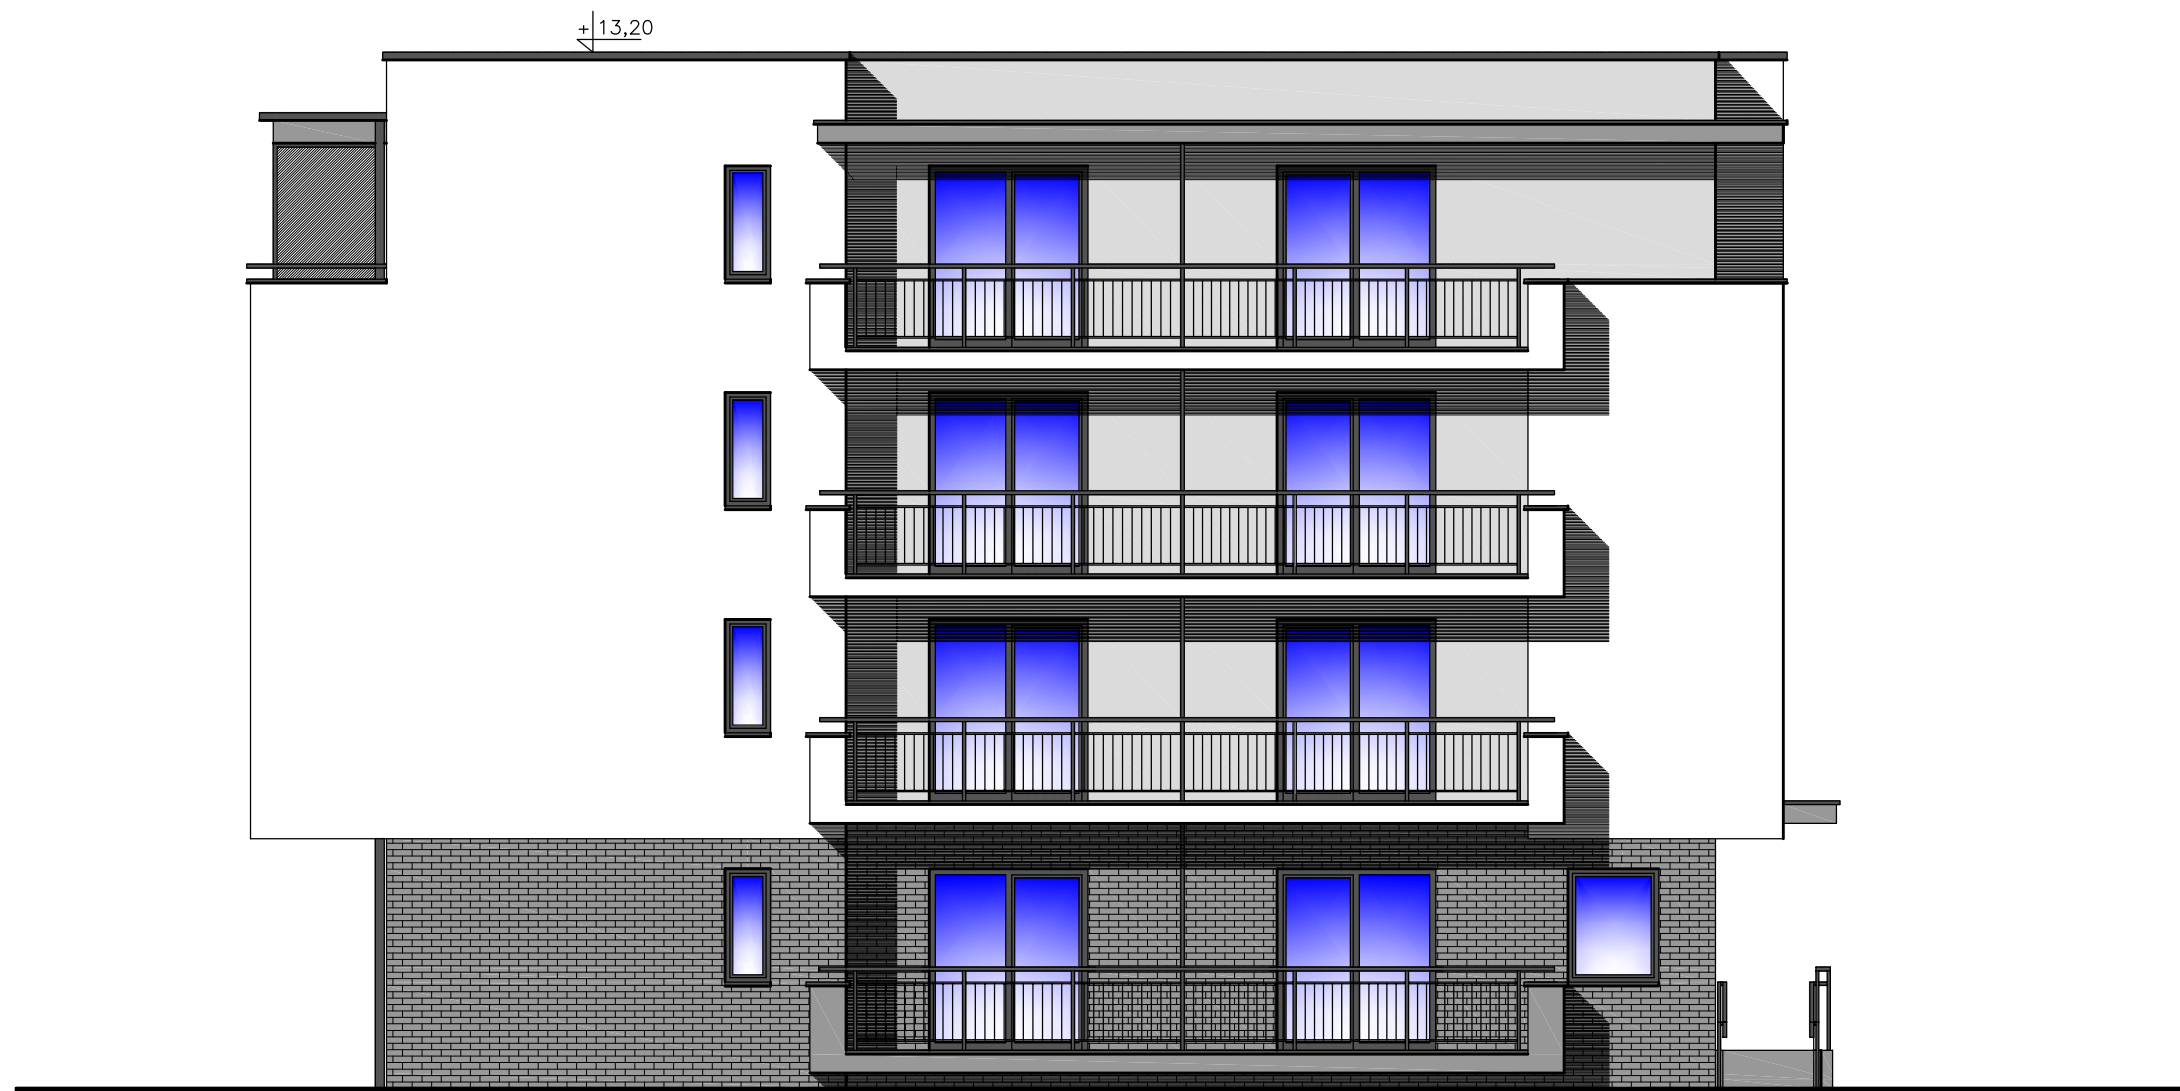

ELEWACJA PŁN.-WSCH 1:100

BIURO USŁUG PROJEKTOWYCH arch. Tomasz Niebrzydowski 10–105 Olsztyn, ul. Wyzwolenia 31/4 tel. 523–56–74		
OBIEKT: Budynek mieszk. wielorodzinny Mrągowo, dz. nr 171/43 obr. 2		STADIUM Konc. proj.
Branża :	ARCHITEKTURA	SKALA 1:100
Temat :	ELEWACJE	DATA: 12.2022
Projektował : arch. T. Niebrzydowski upr. 1/98/OL		Rys. nr 11
Licencja progr. AutoCAD LT2002 Nr 700–50960752		



ELEVACJA PŁD.-WSCH. 1:100

BIURO USŁUG PROJEKTOWYCH arch. Tomasz Niebrzydowski 10–105 Olsztyn, ul. Wyzwolenia 31/4 tel. 523–56–74		
OBIEKT: Budynek mieszk. wielorodzinny Mrągowo, dz. nr 171/43 obr. 2		STADIUM Konc. proj.
Branża :	ARCHITEKTURA	SKALA 1:100
Temat :	ELEVACJE	DATA: 12.2022
Projektował : arch. T. Niebrzydowski upr. 1/98/OL		Rys. nr 12
Licencja progr. AutoCAD LT2002 Nr 700–50960752		