

Architectural floor plan of a residential building. The plan includes a large garage (01) with a total area of 239.65m², a parking area (02) with a total area of 9.72m², and a terrace (03) with a total area of 7.56m². The building also features a kitchen (04), a living area (05), a bedroom (06), and a bathroom (07). The plan is oriented with North at the top. The building is situated on a plot with a total area of 171/43. The plan includes various dimensions and annotations for construction and layout.

ISTN. BUDYNEK MIESZKALNY WIELORODZINNY

01 GARAŻ 239.65m² POS. BET.

02 ŚMIETNIK POS. BET. 9.72m²

03 POM. NA ROWERY, WÓZKOWNIA 7.56m² POS. BET.

04 KUCHNIA 11.00L

05 KUCHNIA 11.00L

199 KUCHNIA 11.00



[illegible]



BIURO USŁUG PROJEKTOWYCH	
arch. Tomasz Niezgodzinski	
10-105 Olszany/Wyzłozyno 31/4 tel.523-56-74 fax.523-56-74	
OBJEKT:	Stadium
Wybudowa, mieszak, wieloetazowy	Koncept,proj.
Mgnowo, dzim. 11/1,45, 60x2	
Brzoza :	ARCHITEKTURA
Temat :	RZUT PARTERU
Projektanci :	
arch. T. Niezgodzinski	
licencja prog. Autocad LT2002 N7-00-509607-05	Rys.m-3

M_B

M_c
Pow. użytkowa = 31,70m²

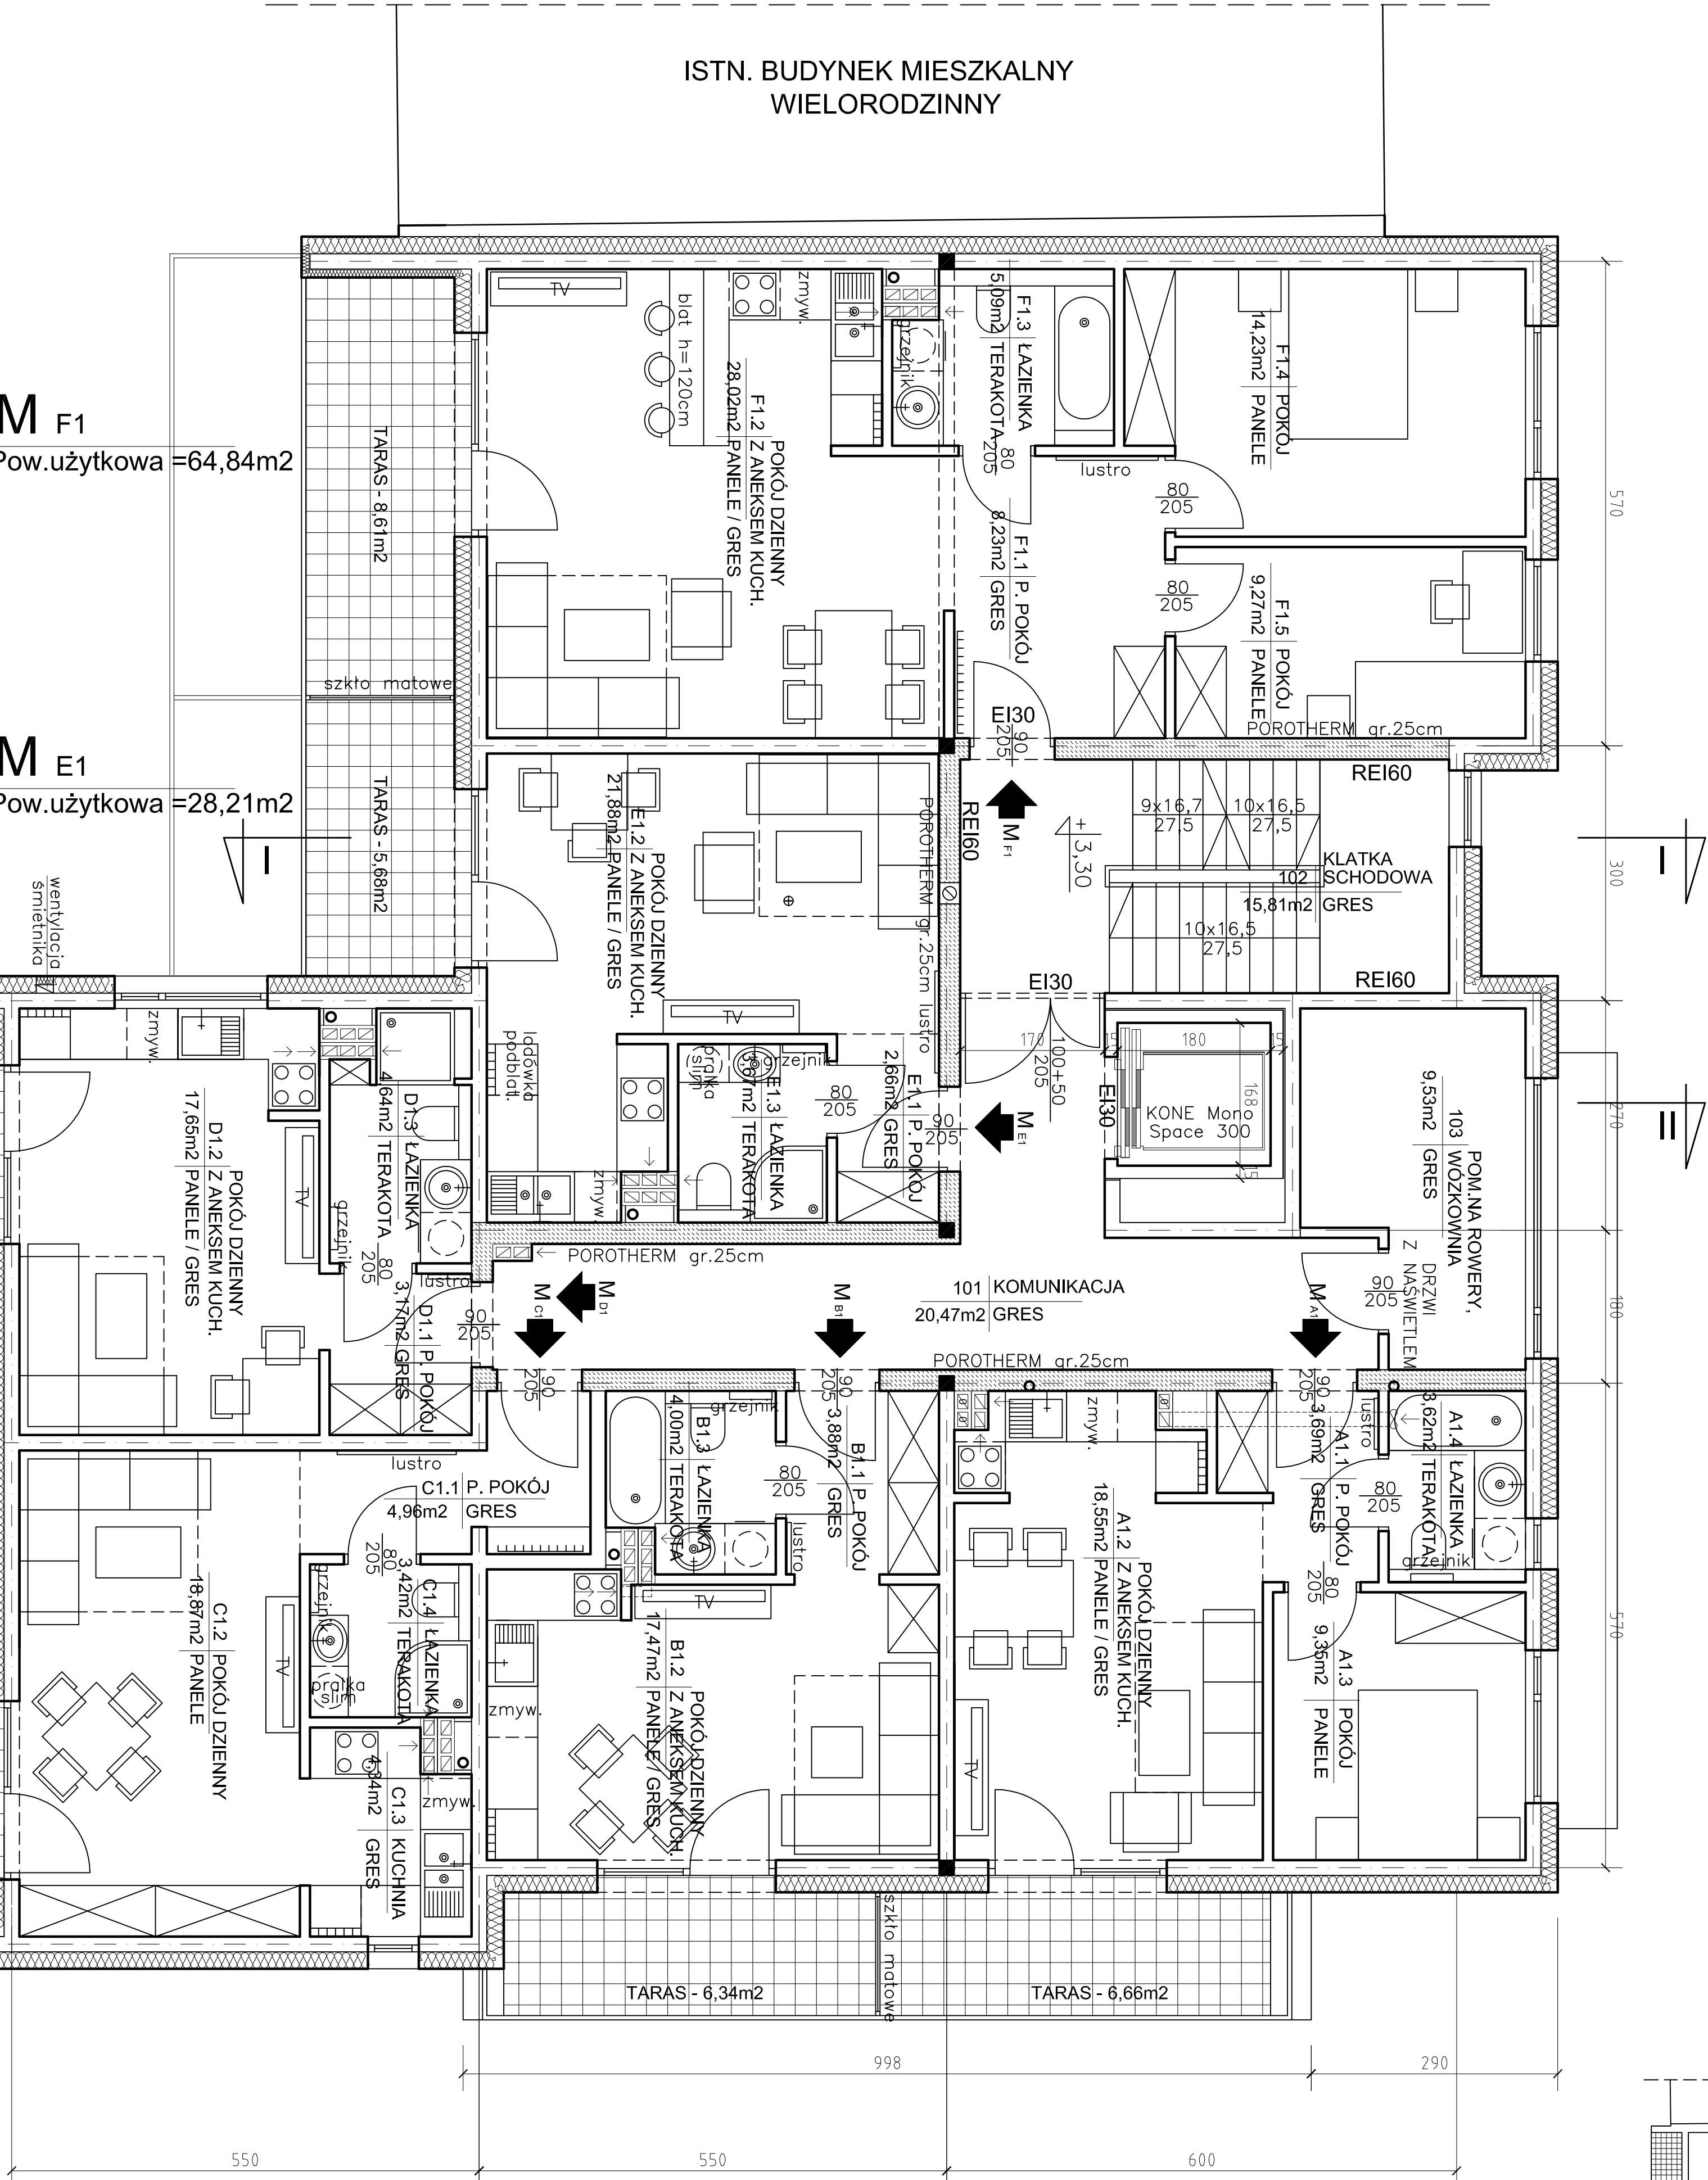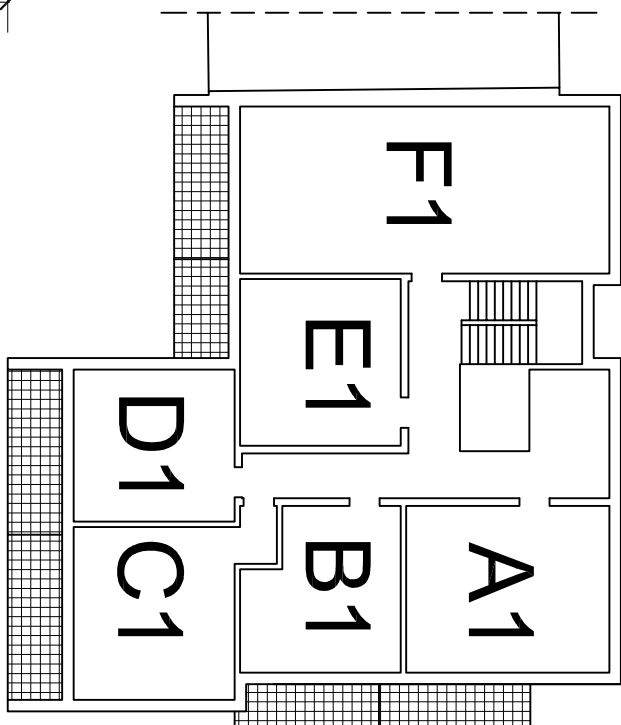

M_{F1}
Pow. użytkowa = 64,84m²

M_{E1}
Pow. użytkowa = 28,21m²

M_{D1}
Pow. użytkowa = 25,46m²

M_{A1}
Pow. użytkowa = 35,21m²



M_{B1}
Pow. użytkowa = 25,35m²

M_{C1}
Pow. użytkowa = 31,59m²

Pow. użytkowa mieszkań = 210,66m²

RZUT I PIĘTRA 1:50

BIURO USŁUG PROJEKTOWYCH			
arch. Tomasz Niebrzydowski			
10-105 Olsztyn ul. Wyżwolenia 31/4 tel. 523-56-74			
OBJEKT: Budynek miesz. wielorodzinny STAJNIA			
Miejscowość, data: 17/1/43 obr. 2			
Branża: ARCHITEKTURA			
Temat: RZUT I PIĘTRA			
SKALA 1:50			
Projektant: DATA 10.2023			
Wzrost: 1,88m			
Leczenie: prog. AutocAD LT2002 Nr700-50960752			

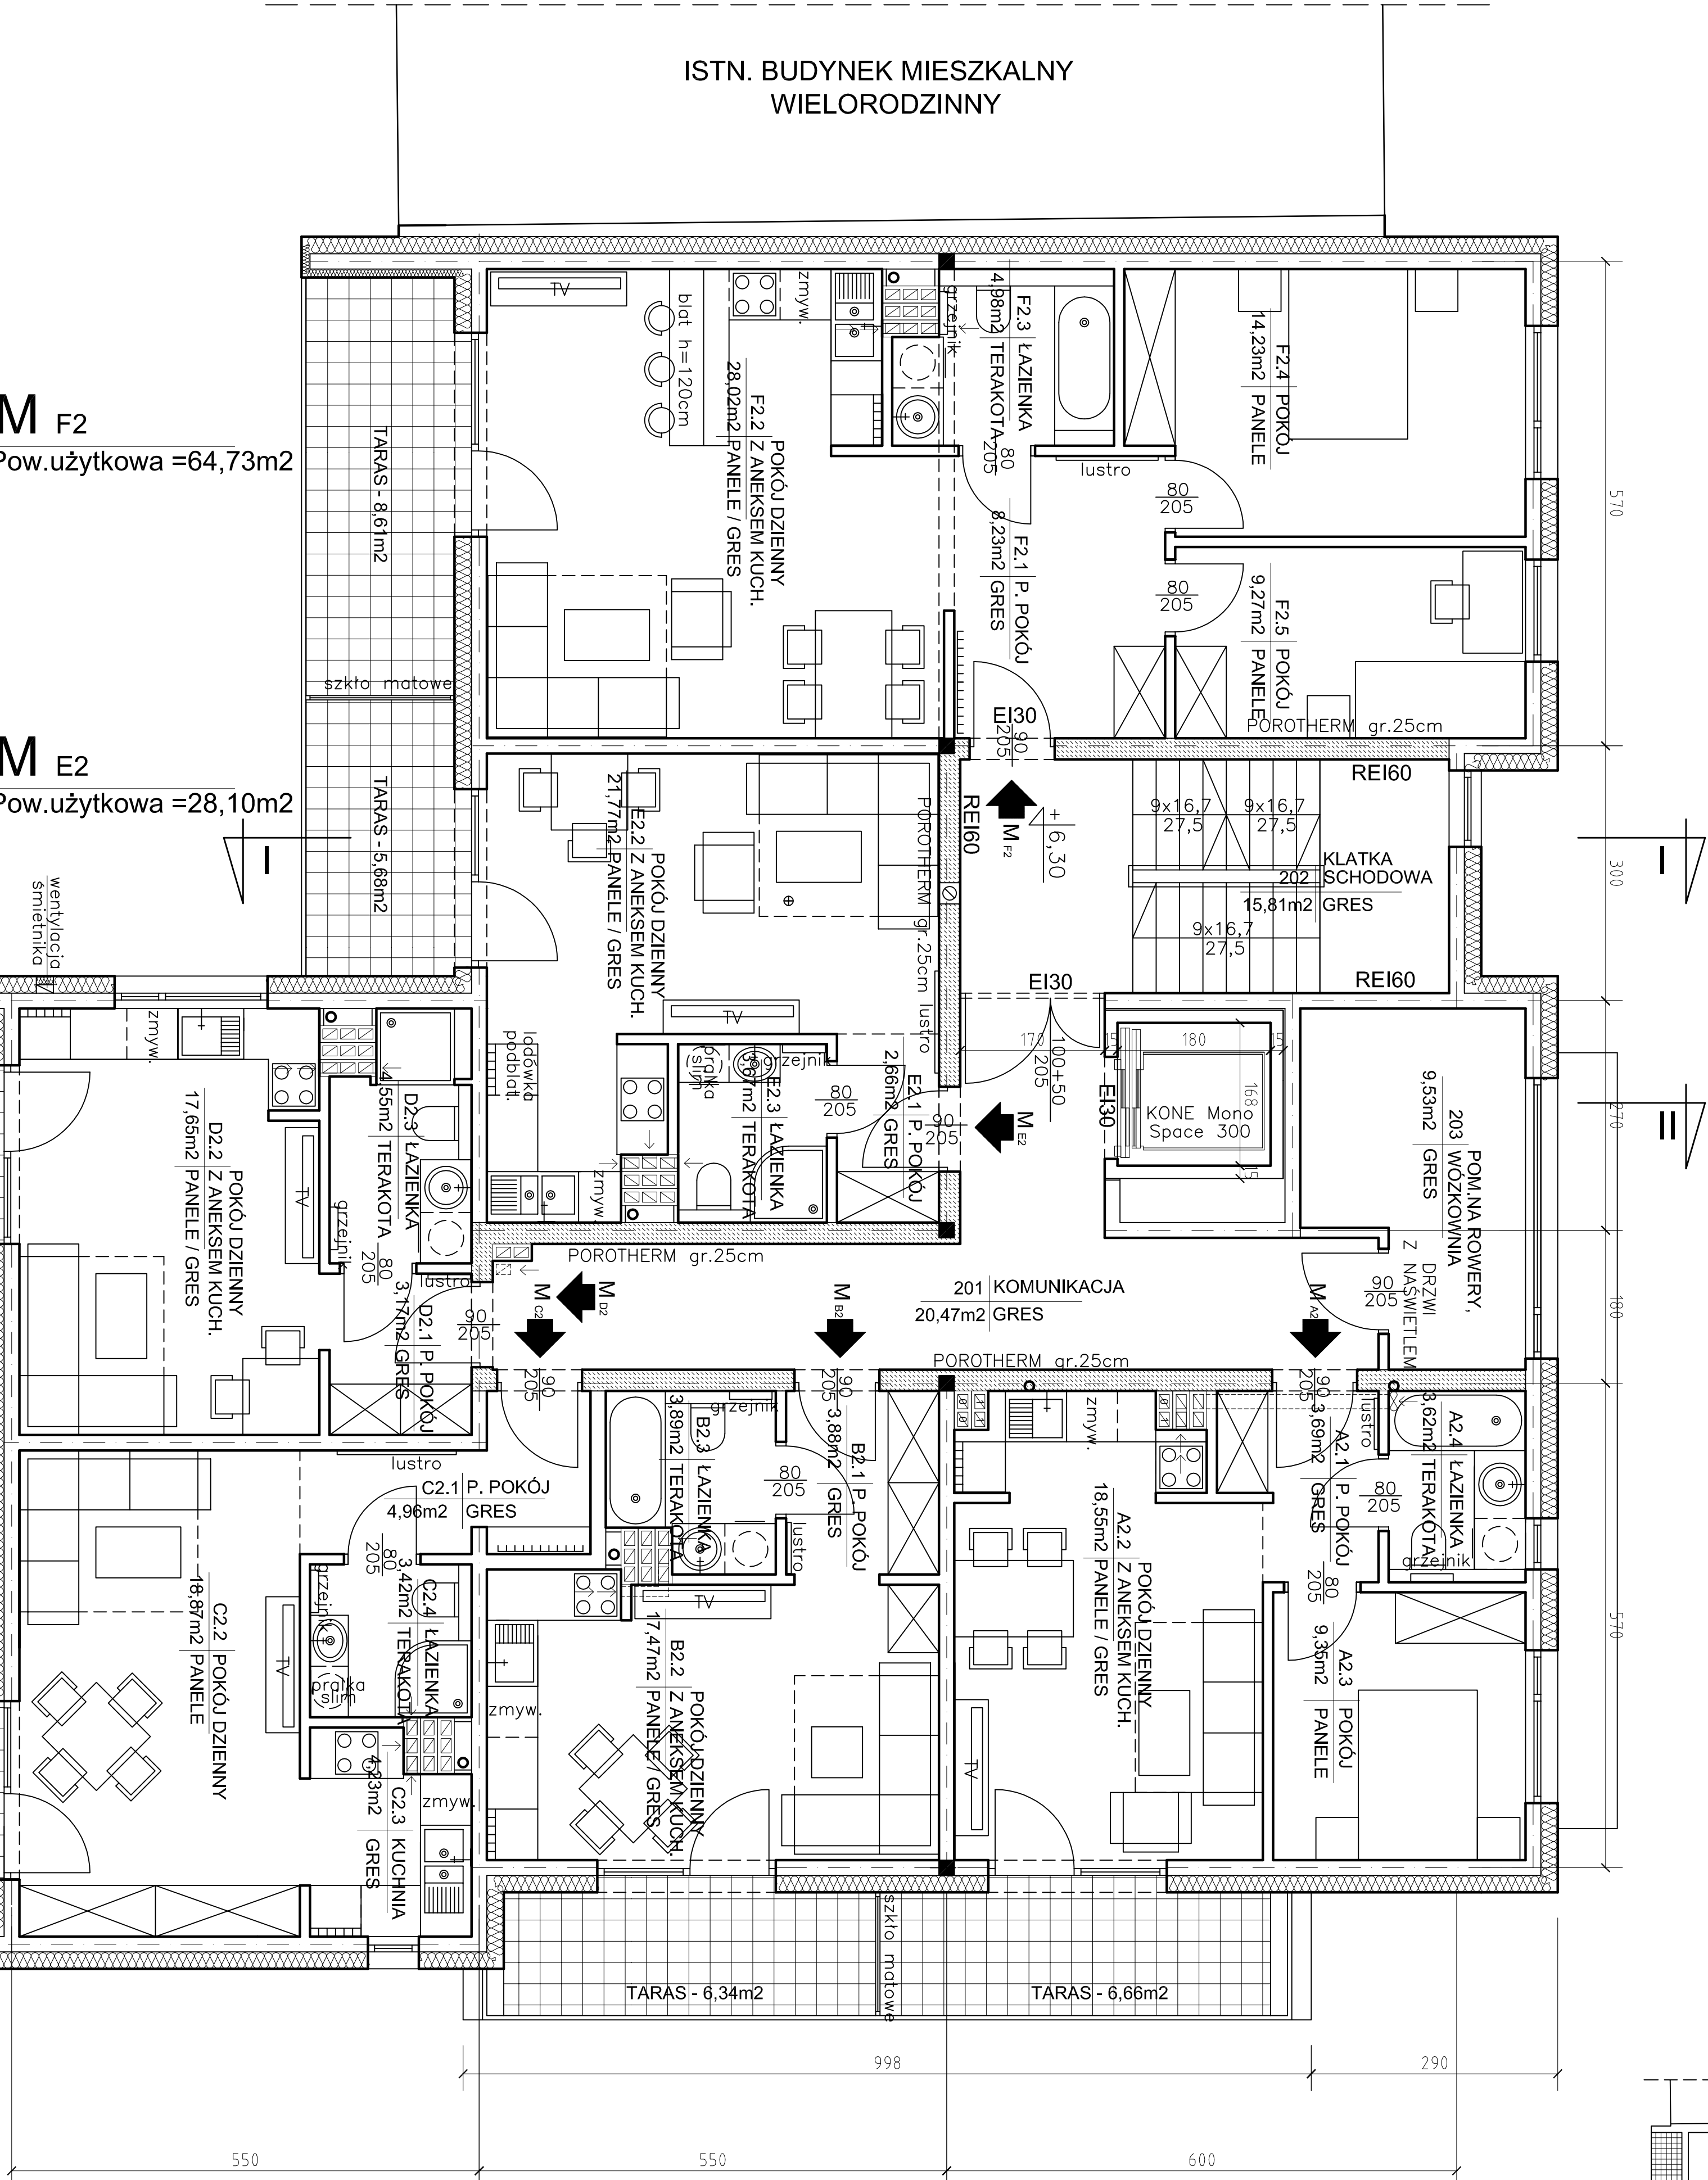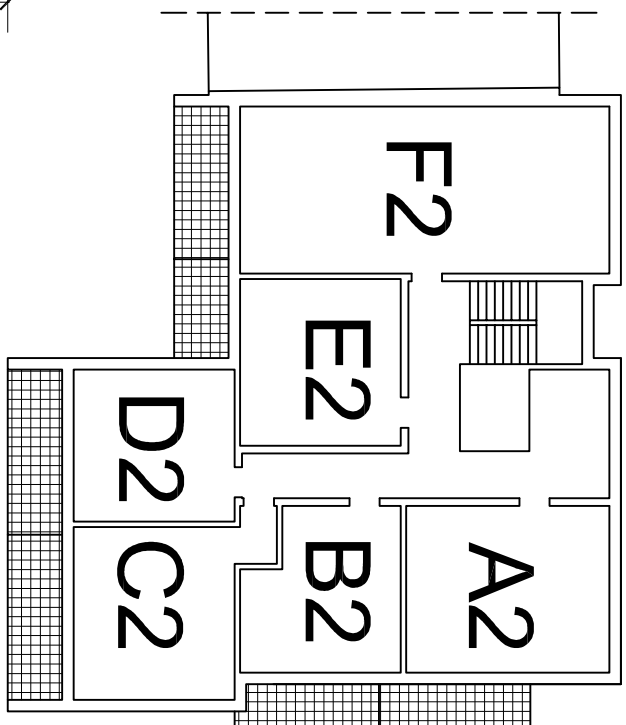

M_{F2}
Pow. użytkowa = 64,73m²

M_{E2}
Pow. użytkowa = 28,10m²

M_{D2}
Pow. użytkowa = 25,37m²

M_{A2}
Pow. użytkowa = 35,21m²


M_{B2}
Pow. użytkowa = 25,24m²

M_{C2}
Pow. użytkowa = 31,48m²

Pow. użytkowa mieszkań = 210,13m²


RZUT II PIĘTRA 1:50

BIURO USŁUG PROJEKTOWYCH			
arch. Tomasz Niebrzydowski			
10-105 Olsztyn ul. Wyżwolenia 31/4 tel. 523-56-74			
OBJEKT: Budynek miesz. wielorodzinny STAJNIA			
Miejscowość, dz.nr. 171/43 obr. 2 Konec-prob.			
Branda :	ARCHITEKTURA	SKALA 1:50	
Temat :	RZUT 2 PIĘTRA	DATA 10.2023	
Projektował :	mgr inż. Tomasz Niebrzydowski	Rysował :	Rysant
mgr inż. Tomasz Niebrzydowski			
mgr inż. Tomasz Niebrzydowski			
Licencja prog. AutoCAD LT2002 Nr700-50960752			

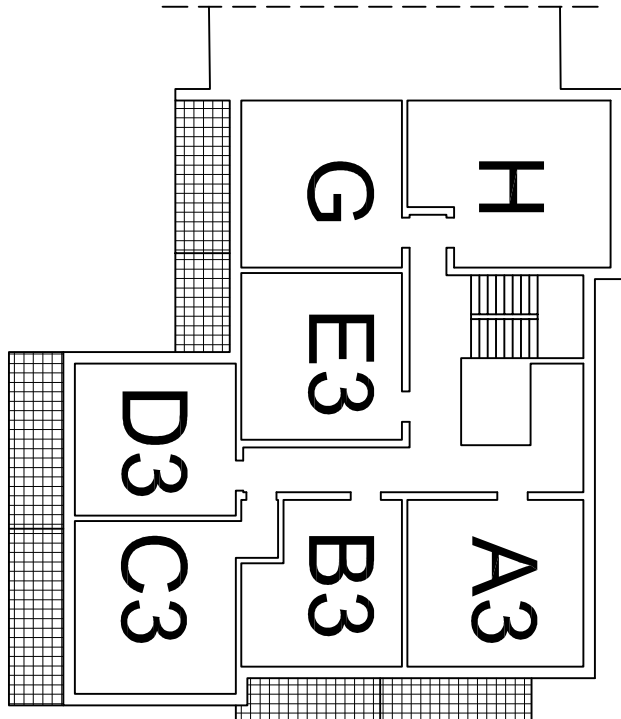

M_H

Pow. użytkowa = 32,50m²

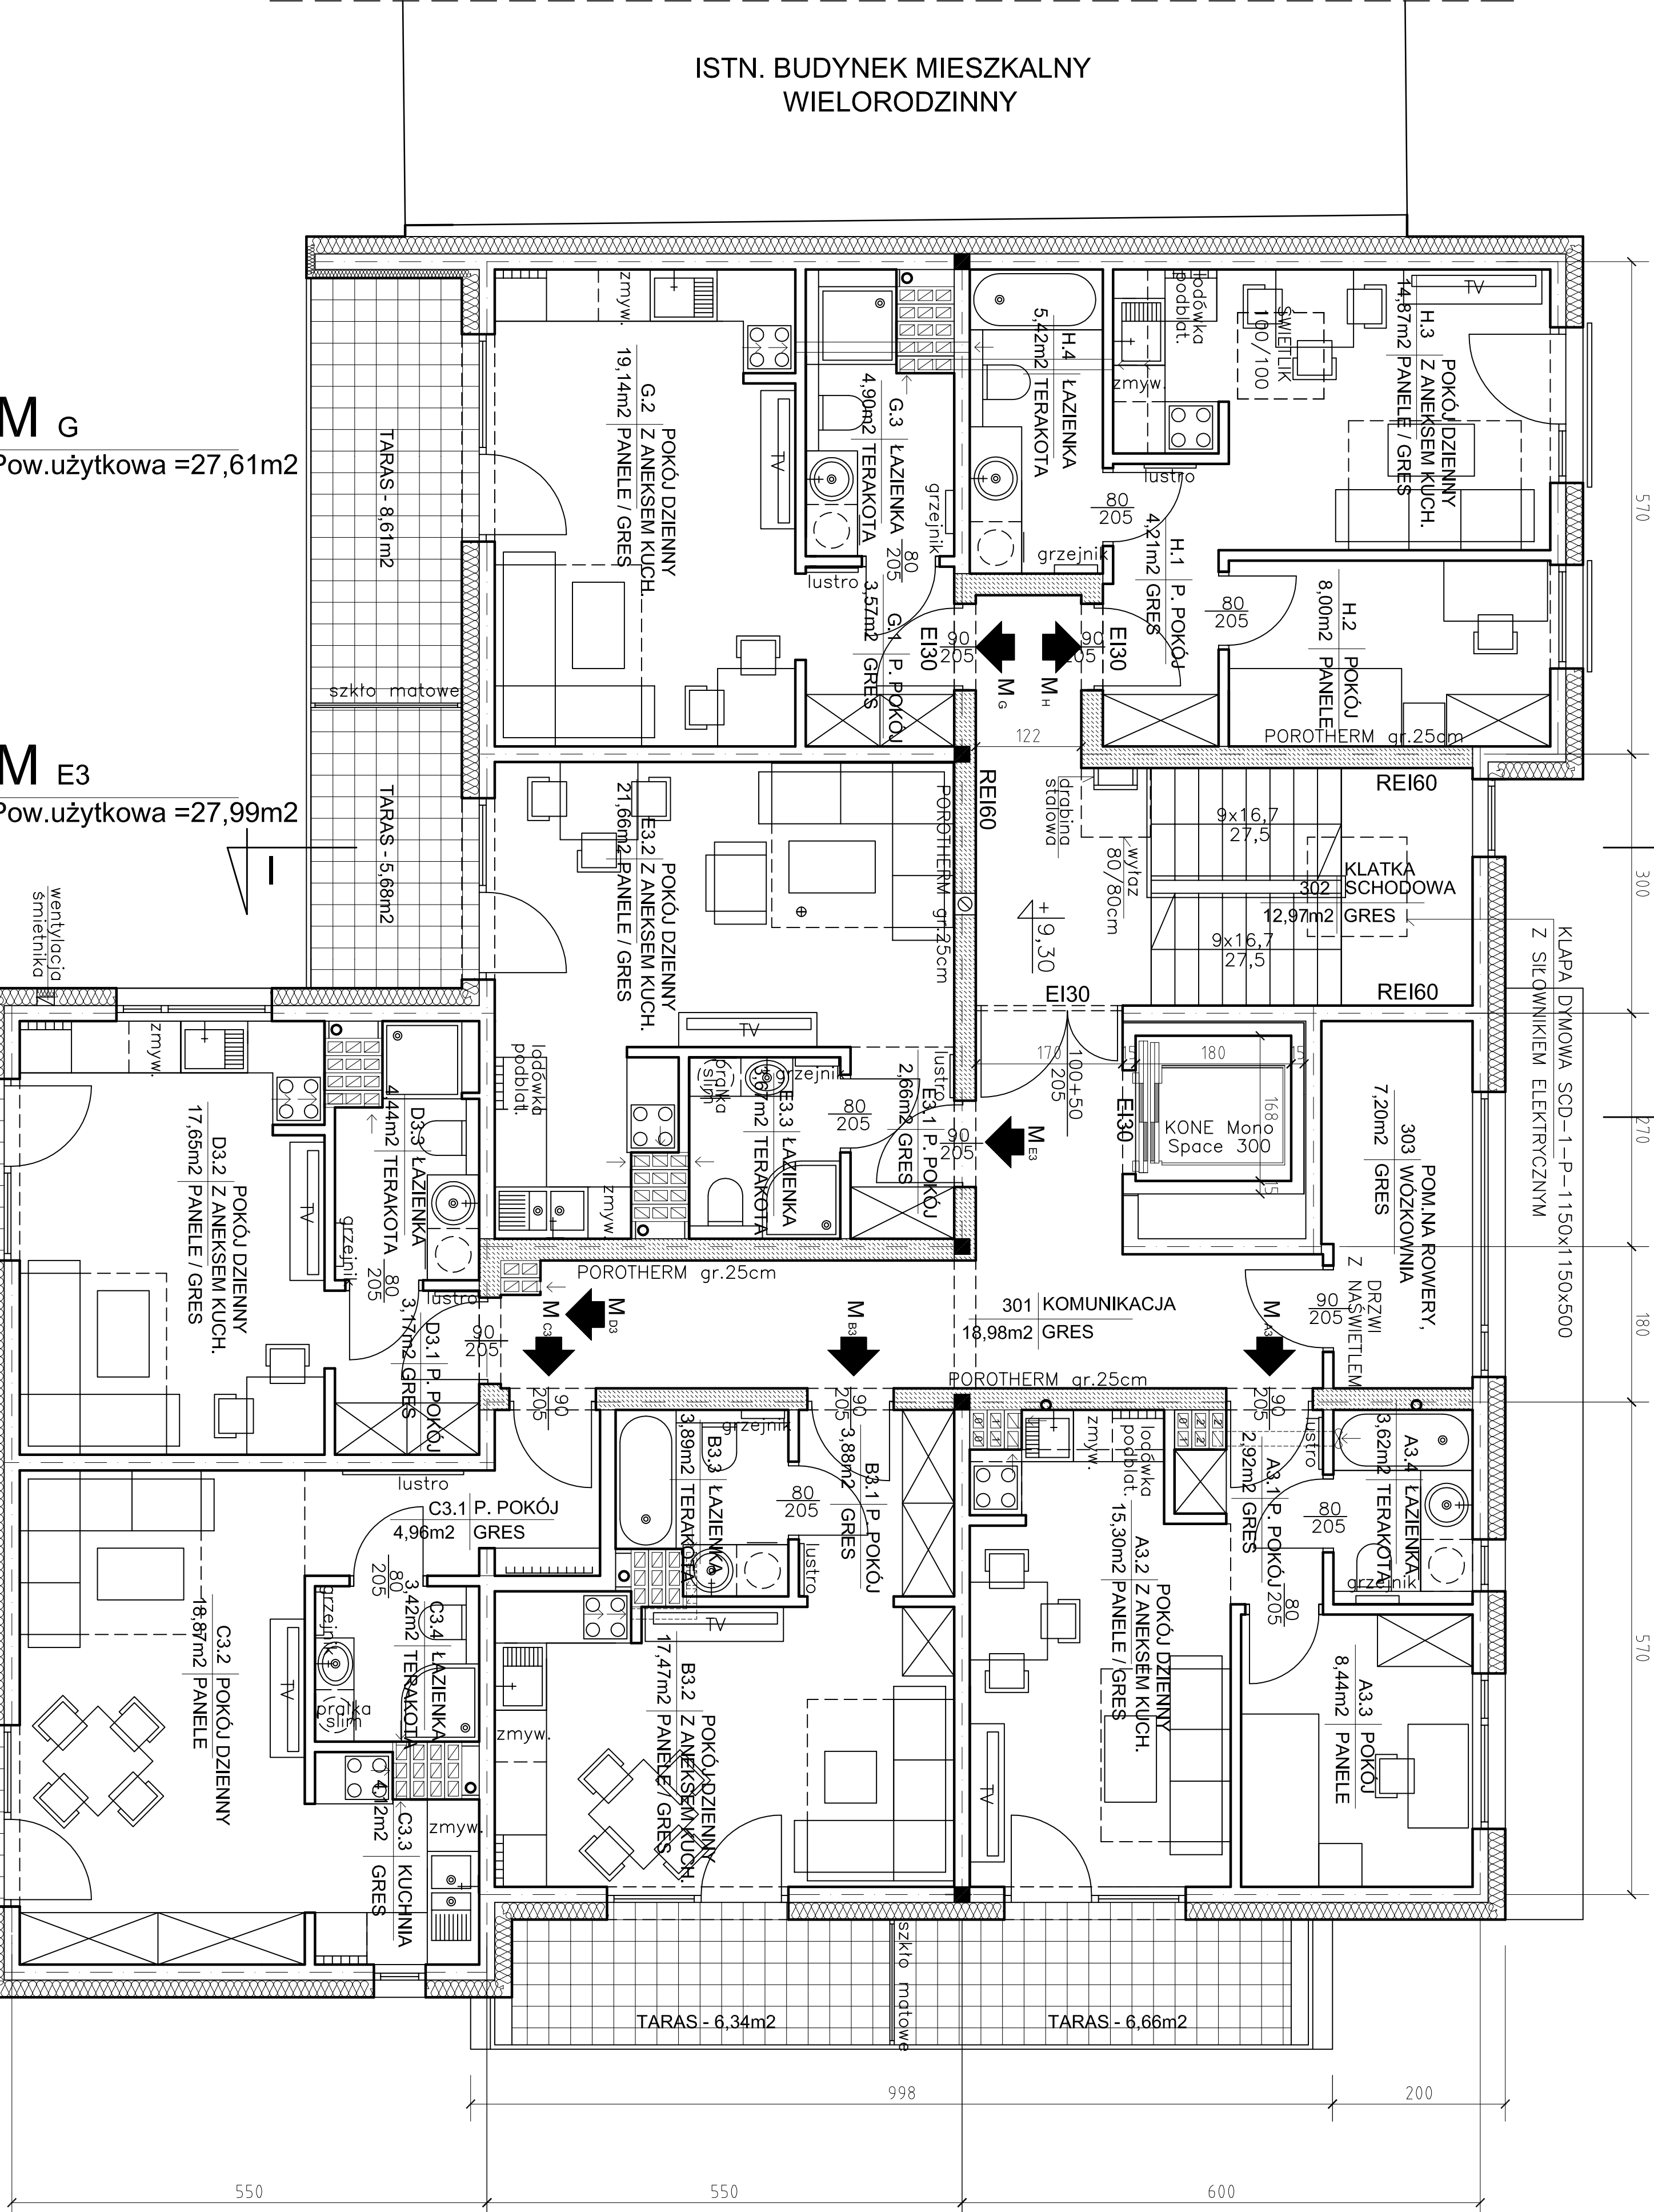

M_G

Pow. użytkowa = 27,61m²

M_{E3}

Pow. użytkowa = 27,99m²


M_{D3}

Pow. użytkowa = 25,26m²

Pow. użytkowa mieszkań = 200,25m²

RZUT III PIĘTRA 1:50

BIURO USŁUG PROJEKTOWYCH			
arch. Tomasz Niebrzydowski			
10-105 Olsztyn ul. Wyżwolenia 31/4 tel.523-56-74			
OBJEKT: Budynek miesz. wielorodzinny STAJNIA			
Miejscowość, dz.nr. 171/43 obr.2 Kępcz			
Bransz :	ARCHITEKTURA	SKALA 1:50	
Temat :	RZUT 3 PIĘTRA	DATA: 10.2023	
Projektował :	mgr inż. Tomasz Niebrzydowski	Rysował :	
mgr inż. Tomasz Niebrzydowski			
Licencja prog. AutoCAD LT2002 Nr700-50960752			

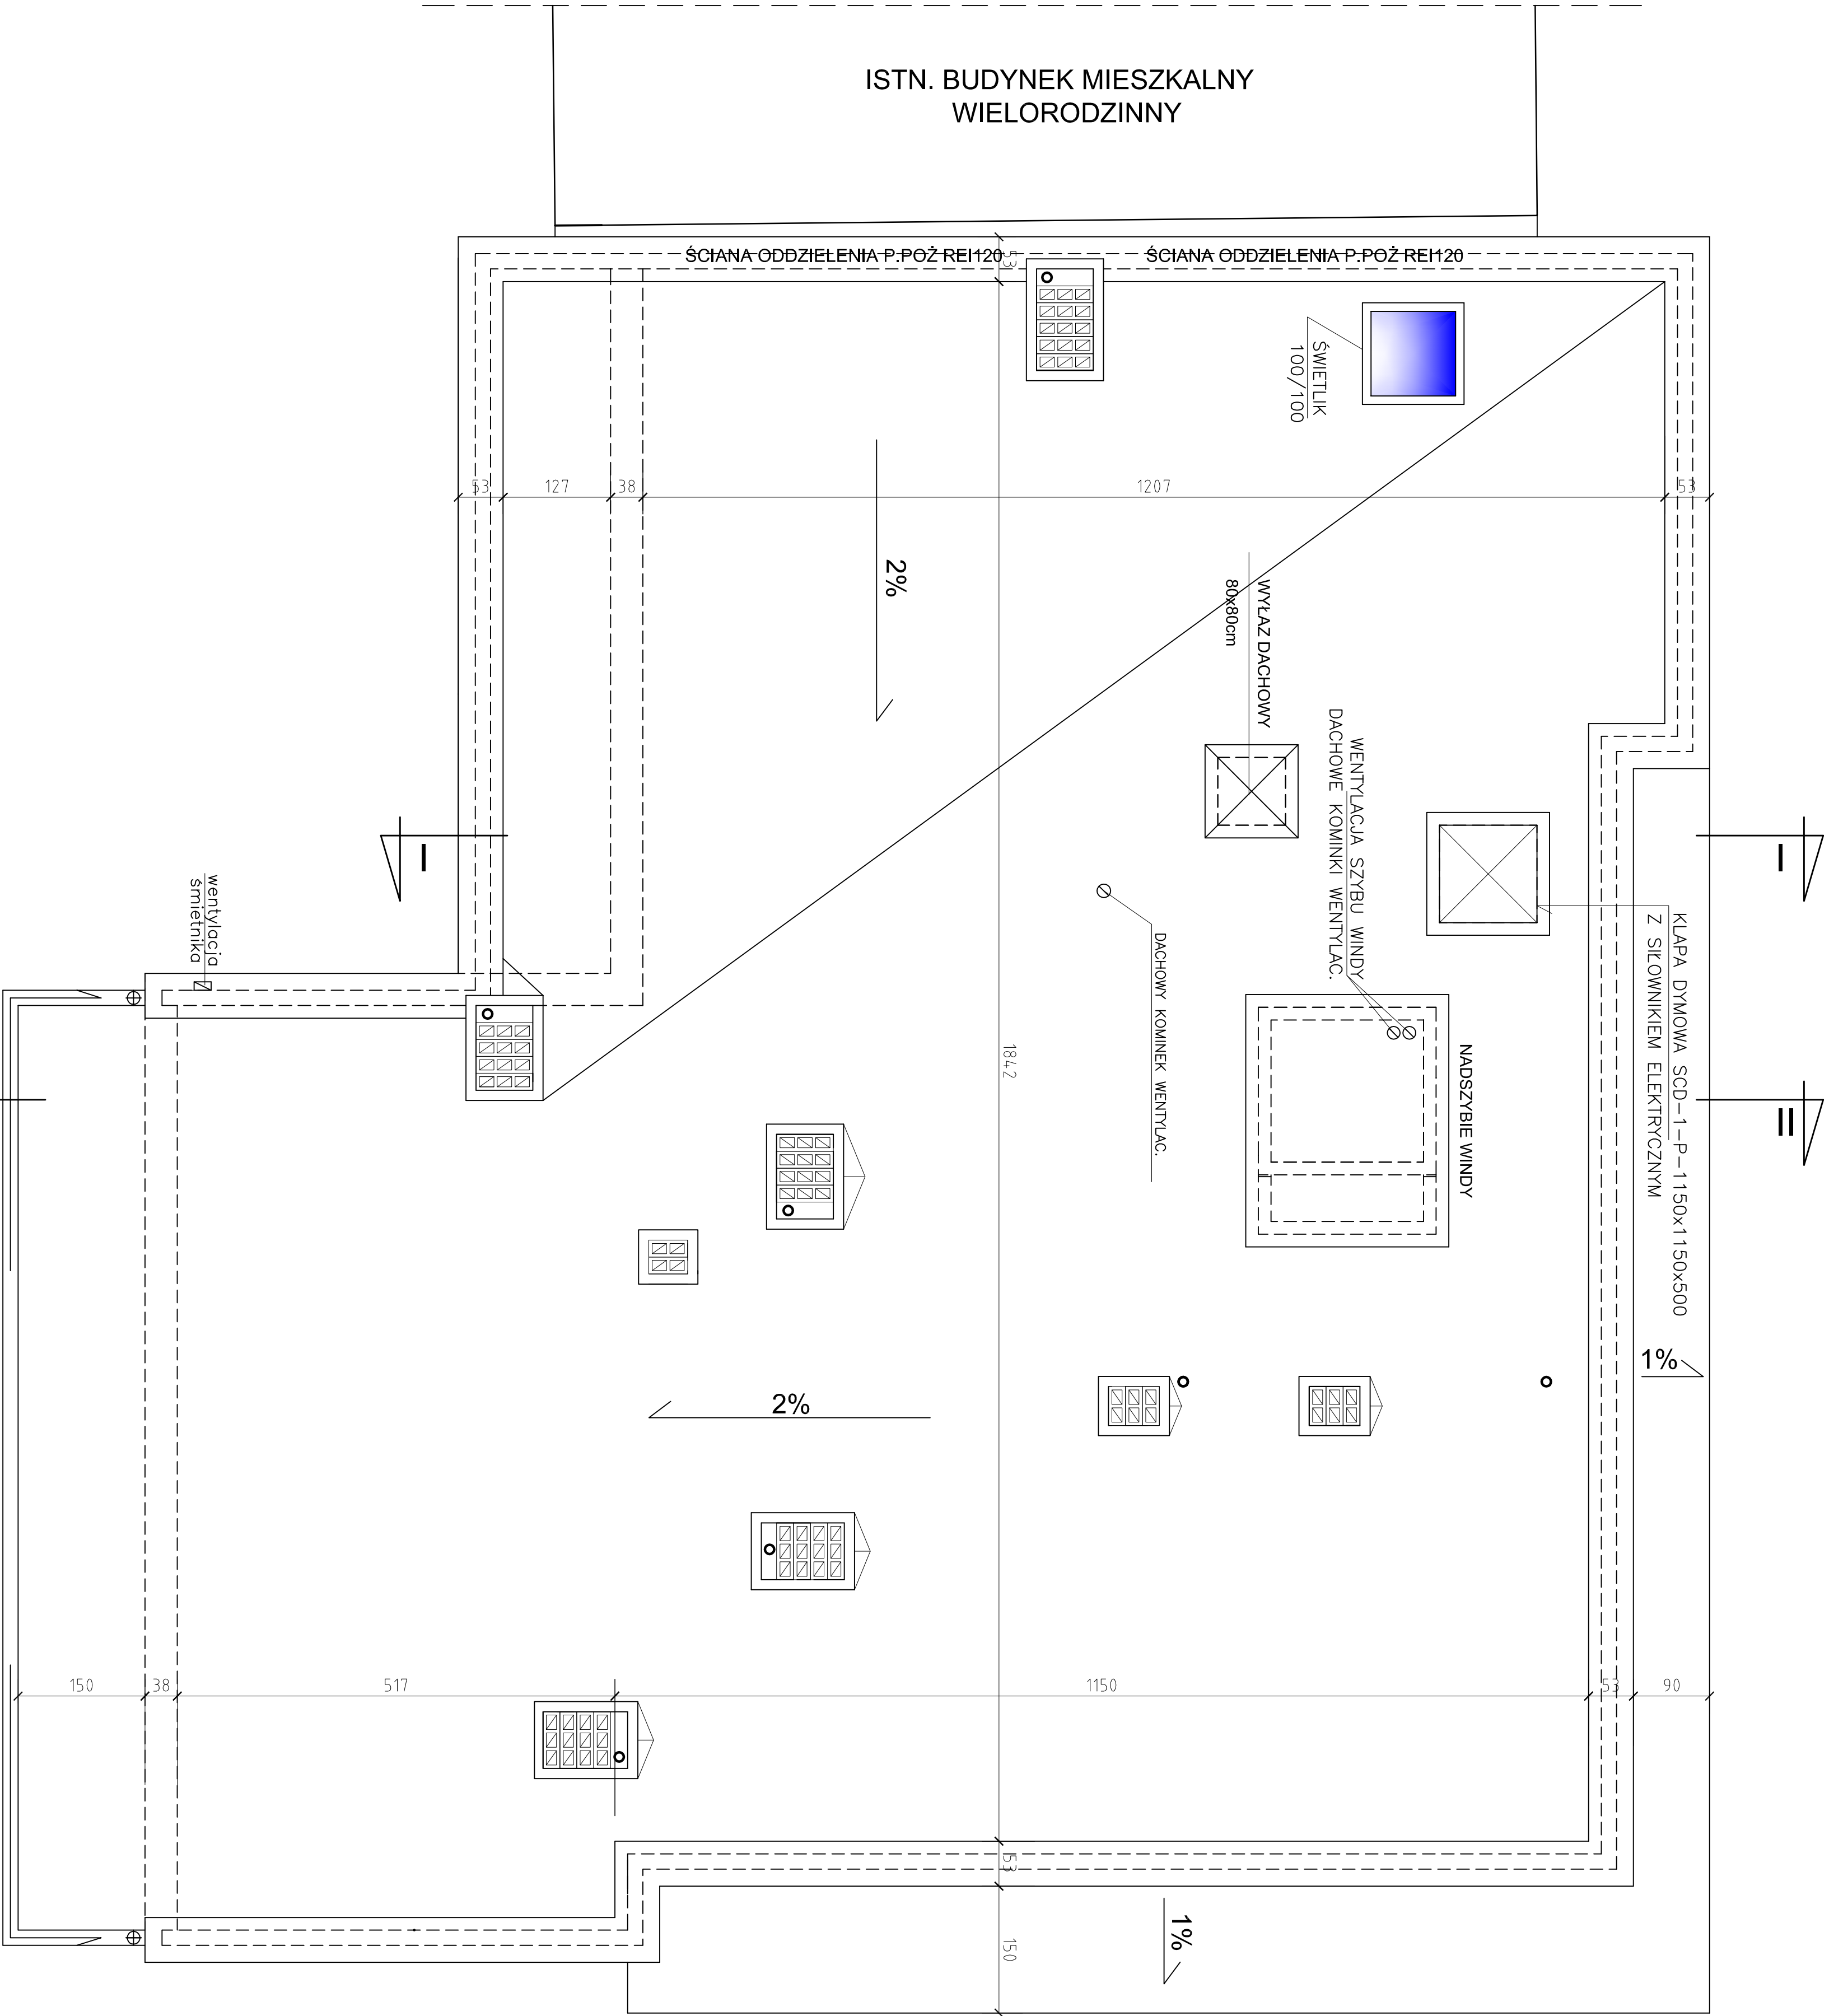

RZUT DACHU 1:50

BIURO USŁUG PROJEKTOWYCH			
ul. Chopina Niebiedzkiego 31/4 tel.523-56-74			
OBJEKT: Budynek miesz. wielorodzinny		STADIUM	
Miejscowość, data: 17/1/43 obr.2		Koncepcyjny	
Branża: ARCHITEKTURA		SKALA: 1:50	
Temat: RZUT DACHU		DATA: 10.2023	
Projektant: J. Jankowski		Rysunek	
Data: 1.09/20.		Lp. 1/09/20.	
Licencja: prog. AutoCAD LT2002 Nr700-50960752			