
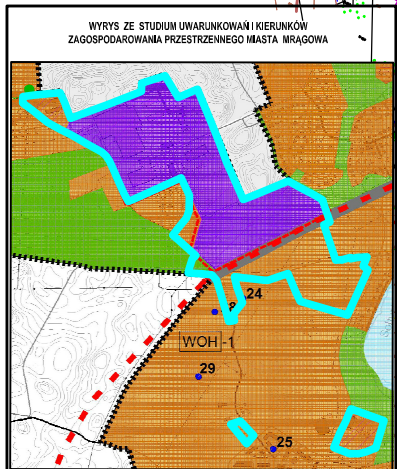


ZMIANA MIEJSCOWEGO PLANU ZAGOSPODAROWANIA PRZESTRZENNEGO
miasta Mrągowo terenów mieszkaniowo - usługowych

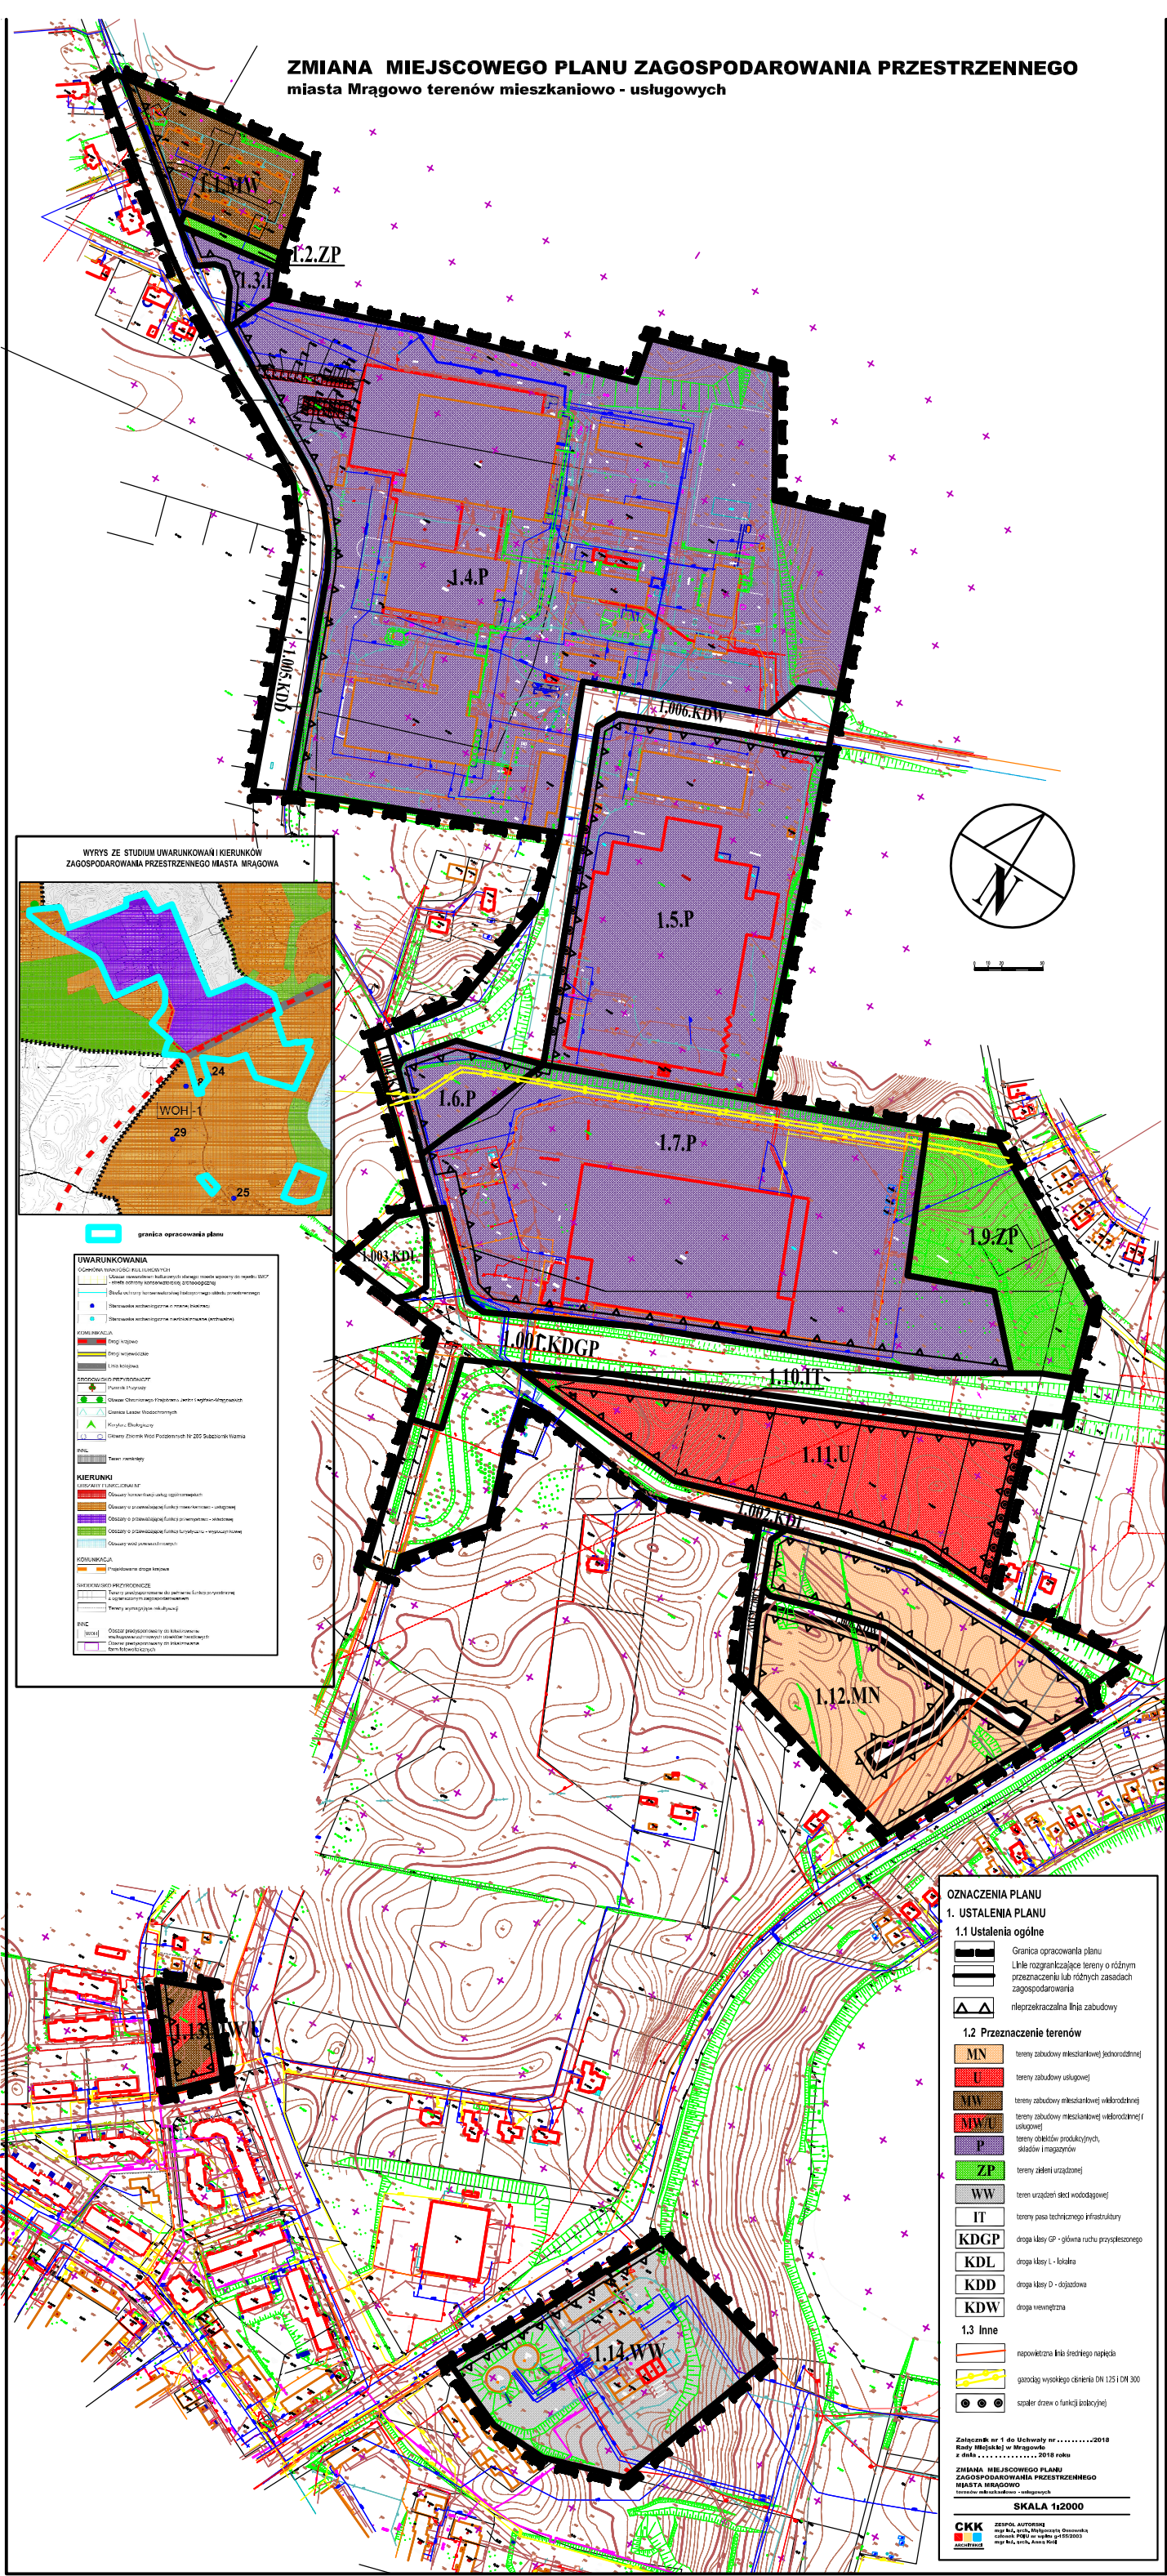

UWARUNKOWANIA

Opisane warunki planu zagospodarowania przestrzennego:

- 1. Ustalenie warunków zabudowy i zagospodarowania terenu (WZ) dla terenów przeznaczonych do zabudowy mieszkaniowej i usługowej.
- 2. Ustalenie warunków zabudowy i zagospodarowania terenu (WZ) dla terenów przeznaczonych do zabudowy mieszkaniowej i usługowej.
- 3. Ustalenie warunków zabudowy i zagospodarowania terenu (WZ) dla terenów przeznaczonych do zabudowy mieszkaniowej i usługowej.

KOMUNIKACJA

- 1. Drogi wojewódzkie
- 2. Drogi powiatowe
- 3. Drogi gminne

PROSTOTWA I WYKONANIE

- 1. Plan zagospodarowania przestrzennego
- 2. Plan zagospodarowania przestrzennego
- 3. Plan zagospodarowania przestrzennego

KIERUNKI

- 1. Kierunek rozwoju miasta
- 2. Kierunek rozwoju miasta
- 3. Kierunek rozwoju miasta

KOZŁOWNIA

- 1. Kierunek rozwoju miasta
- 2. Kierunek rozwoju miasta
- 3. Kierunek rozwoju miasta

INNE

- 1. Kierunek rozwoju miasta
- 2. Kierunek rozwoju miasta
- 3. Kierunek rozwoju miasta

OZNACZENIA PLANU

1. USTALENIA PLANU

1.1 Ustalenia ogólne

- 1.1.1 Granica opracowania planu
- 1.1.2 Linie rozgraniczające tereny o różnym przeznaczeniu lub różnych zasadach zagospodarowania
- 1.1.3 nieprzekraczalna linia zabudowy

1.2 Przeznaczenie terenów

- MN - teren zabudowy mieszkaniowej jednorodzinnej
- U - teren zabudowy usługowej
- MW - teren zabudowy mieszkaniowej wielorodzinnej
- MW/U - teren zabudowy mieszkaniowej wielorodzinnej i usługowej
- P - teren obiektów produkcyjnych, składowych i magazynowych
- ZP - teren zieleni urządzonej
- WW - teren urządzeń sieci wodociągowej
- IT - teren pasa technicznego infrastruktury
- KDGP - droga klasy GP - główna ruchu przyspieszonego
- KDL - droga klasy I - lokalna
- KDD - droga klasy D - dojazdowa
- KDW - droga wewnętrzna

1.3 Inne

- 1.3.1 napowietrzna linia średniego napięcia
- 1.3.2 gazociąg wysokiego ciśnienia DN 125 i DN 300
- 1.3.3 szpalce drzew o funkcji osłony

Załącznik nr 1 do Uchwały nr/2018
Rady Miasta w Mrągowie
z dnia/2018 roku
ZMIANA MIEJSCOWEGO PLANU
ZAGOSPODAROWANIA PRZESTRZENNEGO
MIASTA MRĄGOWO
terenów mieszkaniowo - usługowych
SKALA 1:2000
CKK
Zespół Autorów
mgr inż. arch. Mirosław Dąbrowski
mgr inż. arch. Mirosław Dąbrowski
mgr inż. arch. Mirosław Dąbrowski
mgr inż. arch. Mirosław Dąbrowski