


P4	CHODNIK	
	kostka betonowa	8,0cm
	podsyпка cementowo–piaskowa 1:4	3,0cm
	kruszywo stabilizowane cementem Rm =1,5MPa	10,0 cm

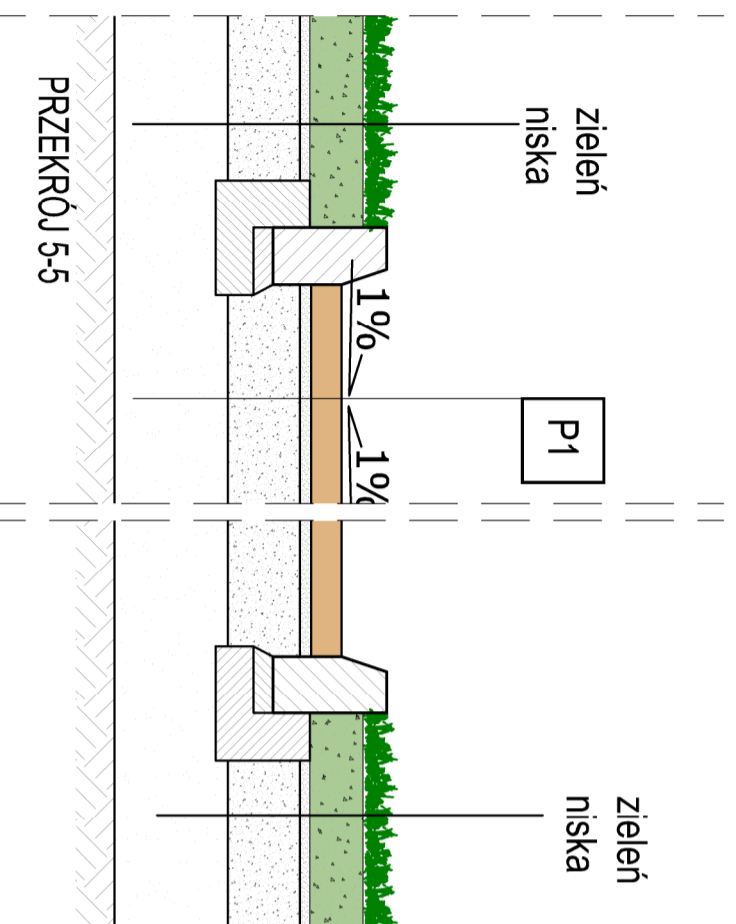

P1	CIĄGI PIESZO–JEZDNE	
	kostka brukowa betonowa koloru szarego	8,0cm
	podsyпка cementowo–piaskowa 1:4	3,0cm
	podbudowa z KSM 0/31,5 mm	19,0 cm
	geowłóknina separacyjna	* cm
	nosyp z gruntu nośnego (GR>20), zagęszczony do ts>1,0 E2>100MPa	min30,0cm
	grunt rodzimy	* cm

UWAGI:

- Wykonawca przed przystąpieniem do robót zobowiązany jest do zapoznania się ze wszystkimi dokumentacjami branżowymi i budowlanymi.
- Wszystkie wymiary podawane są w centymetrach. Nie wolno brać żadnego wymiaru mierząc bezpośrednio z rysunku. Obowiązkowo wykonawcy jest sprawdzić wymiar w naturze. W wypadku jakiegokolwiek zmiany lub różnicy zauważonej między projektem a stanem faktycznym wykonawca zobowiązany jest przekazać tę informację do biura projektowego.
- Roboty budowlano–instalacyjne muszą być prowadzone z równoległą bieżącą koordynacją międzybranżową.
- W sprawach nie określonych dokumentacją obowiązującą:
 - prawo budowlane
 - warunki techniczne, jakim powinny odpowiadać budynki ich użytkowanie
 - warunki techniczne wykonania i odbioru robót budowlano–montażowych (wg Ministerstwa Budownictwa i Instytutu Techniki Budowlanej),
 - normy Polskiego Komitetu Normalizacyjnego (P.K.N.),
 - instrukcje, wytyczne, świadectwa dopuszczenia, decyzy Instytutu Techniki Budowlanej,
 - instrukcje, wytyczne i warunki techniczne producentów i dostawców materiałów budowlano–instalacyjnych,
 - przepisy techniczne instytucji kontrolujących jakość materiałów i wykonawczych robót.
- Wszystkie elementy konstrukcyjne wykonac zgodnie z projektem konstrukcji.
- Projekt chroniony prawem autorskim.

Jednostka projektowa:

HEXAGON
studio architektury
ul. Piaskowa 1C, 11-700 Mrągowo

Tytuł projektu:
**Projekt zagospodarowania terenu przy ulicy
Rosevelta 24 i 28 w Mrągowie**

Inwestor:
UM Mrągowo
Adres inwestycji:
Mrągowo, ulica Rosevelta 24 i 28

FAZA: PROJEKT BUDOWLANY

Treść rysunku:
PRZEKRÓJ 4-4, 5-5

Data: **20-05-2016** **Skala:** **1:20**

Projektant: Roman Szepan **Nr uprawnień:** 136/90 OL **Pcpis:**
Oprowadzanie: mgr inż. arch. Monika Siwik **Pcpis:**

PROJEKT chroniony prawem autorskim – zgodnie z Ustawą o Prawie Autorskim i prawach pokrewnych Dz.U.24.04.2003 z dn.4.02.1994r. Powielanie całości lub fragmentów bez zgody autora projektu – ZABRONIONE