


Projekt koncepcji zagospodarowania terenu Skala 1:100

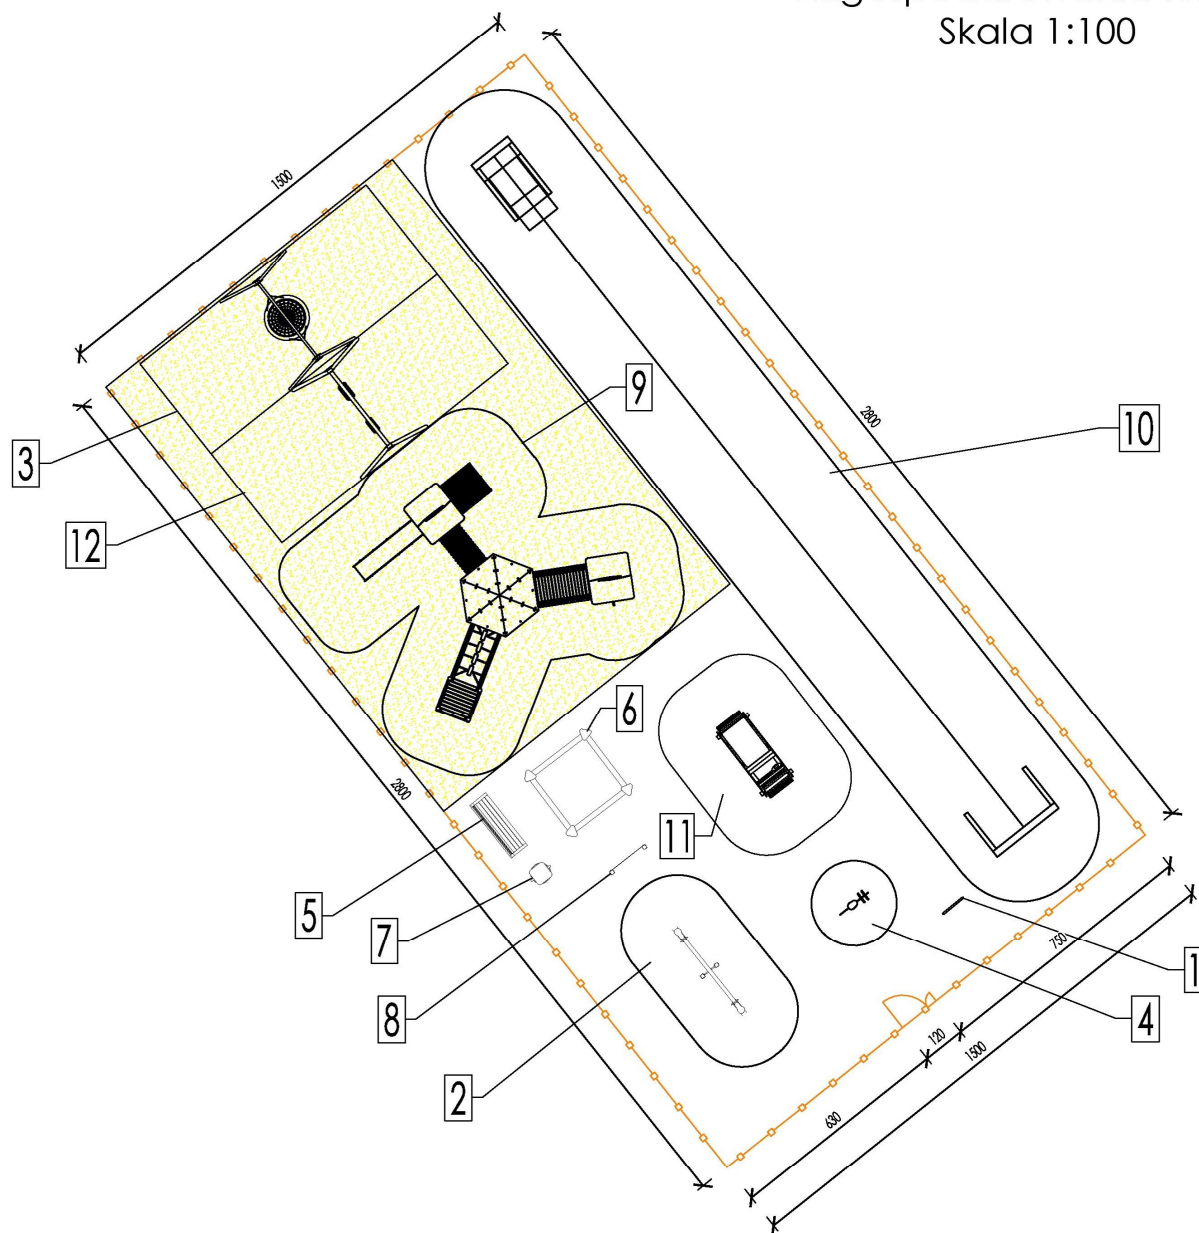

Urządzenia placu zabaw		
Lp	Element	Ilość [szt]
1	Tablica regulaminowa	1
2	Huśtawka ważka drewniana	1
3	Huśtawka bocianie gniazdo	1
4	Sprężynowiec Pies	1
5	Ławka z oparciem	1
6	Piaskownica	1
7	Kosz na śmieci metalowy z daszkiem	1
8	Tablica do rysowania	1
9	Zestaw zabawowy *	1
10	Zjazd linowy	1
11	Pojazd jaskiniowców	1
12	Huśtawka podwójna z belką metalową i jednym siedziskiem kubetkowym	1

 Nawierzchnia z piasku gr. 20cm - 156,35m²

 Furtka panelowa dzielona na dwa elementy wys. 1.50m, szer. 1,2m

 Ogrodzenie panelowe z podmurówką wys. 1.50m, dł. 84,8 mb

Urządzenia placu zabaw zostały umieszczone w odległości 10m od:
- okien i drzwi budynków przeznaczonych na stały pobyt ludzi,
- od linii rozgraniczających ulice
- od miejsca składowania odpadów

*Zestaw zabawowy składa się z połączenia zjeżdżalni ze stali nierdzewnej (lub z tworzywa), pomostu klocki, rury strażackiej, wejścia typu koci grzbiec.