


SANITARIATY SEGMENTU "G"

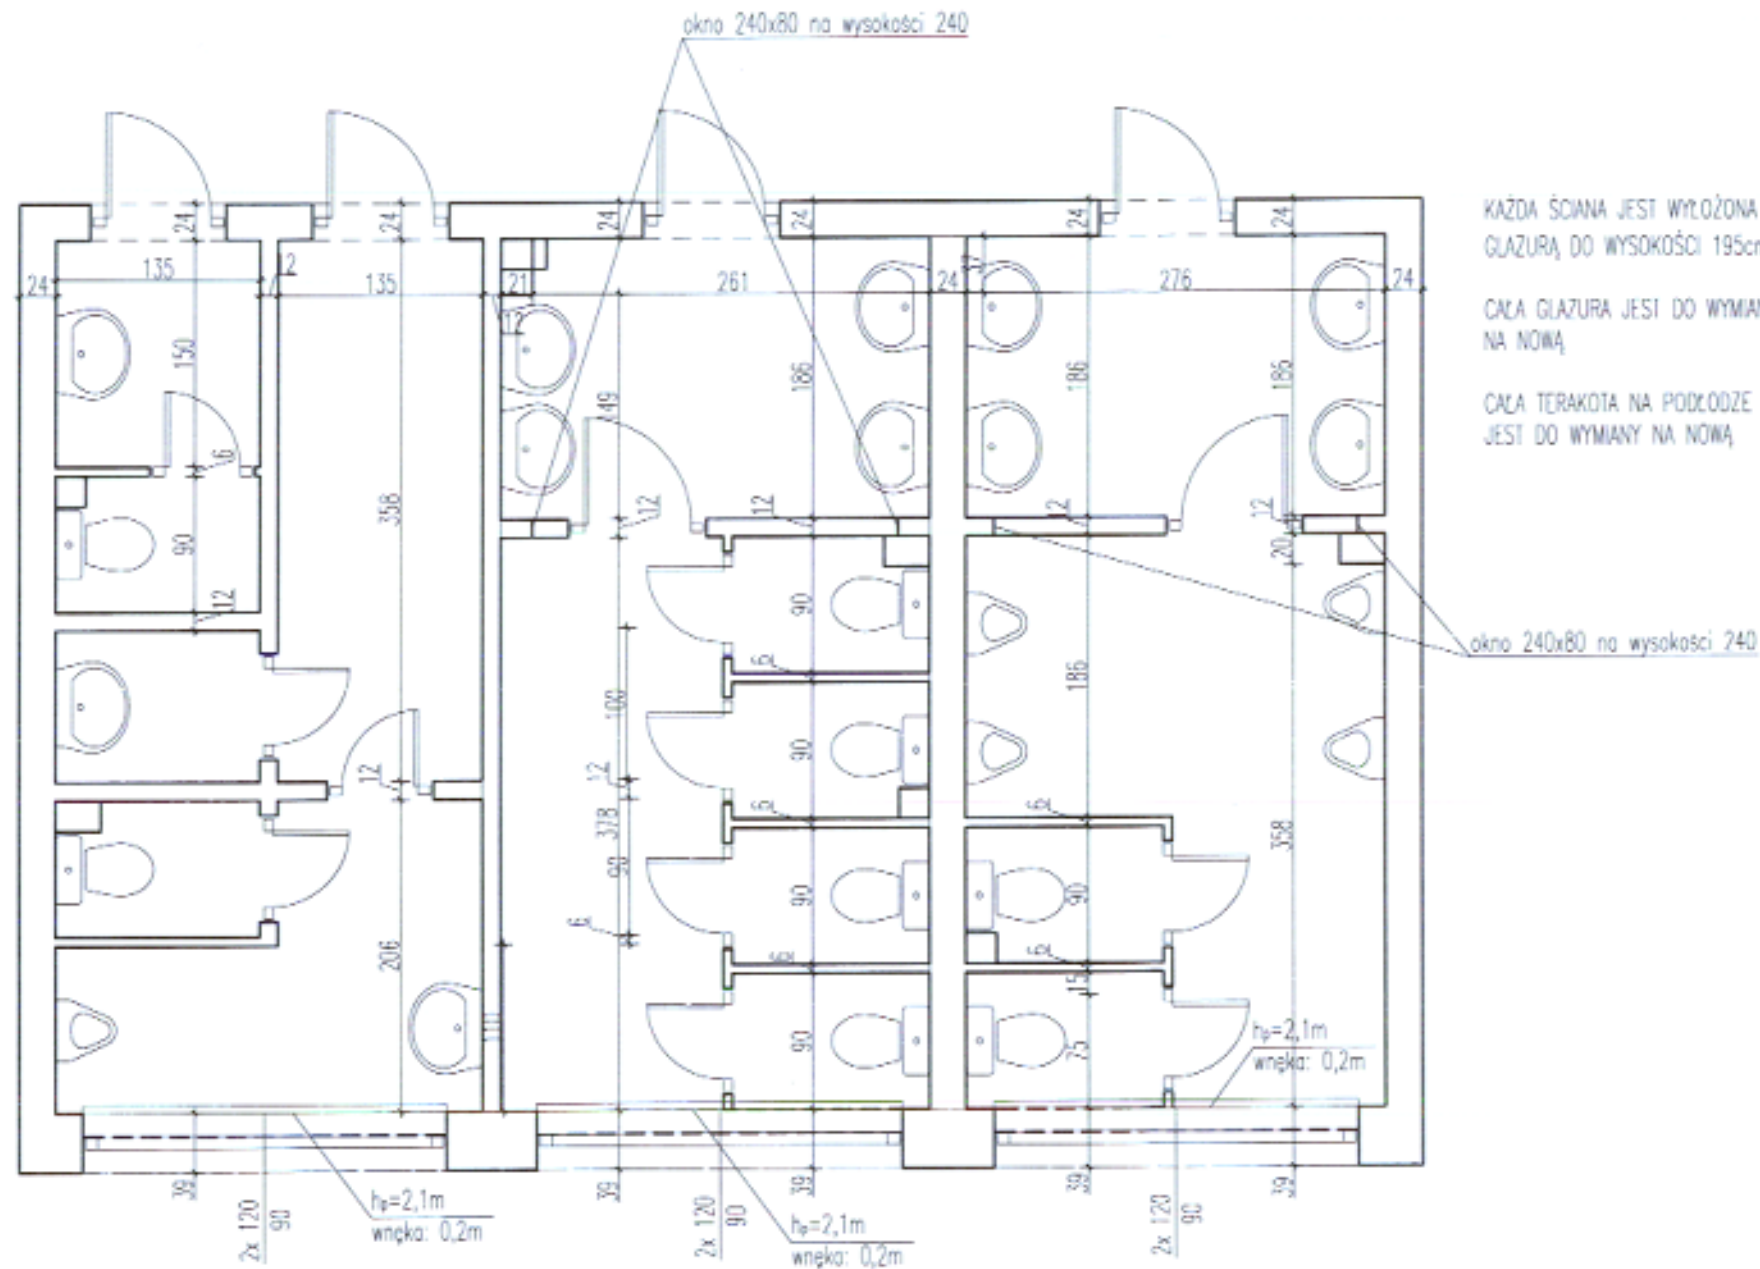

POMIESZCZENIE	SANITARIATY SEGMENTU "G"
REMONT	<ul style="list-style-type: none"> - WYMIANA OKŁADZIN ŚCIENNYCH (FARBA, GLAZURA) - WYMIANA TERAKOTY - WYMIANA INSTALACJI WOD-KAN - WYMIANA PIONÓW KANALIZACYJNYCH - WYMIANA INSTALACJI ELEKTRYCZNEJ
POW. POŁOGI	48,40m ²
WYS. POM.	3,21m ²

- MATERIAŁY I WYPOSARZENIE ŁAZIENKI:
- FARBA NA SUFIDC ORAZ ŚCIANACH - NP. TIKKURILA BIAŁY
 - GRZEJNIKI POMALOWAĆ BIAŁĄ FARBĄ AKTYLOWĄ
 - PŁYTKI NA ŚCIANY: CERSANIT ASPAZJA GREY 25X35 - UKŁADANE PIONOWO
 - PŁYTKI NA PODŁOŻE: GRES SZKLIWONY KALCYT CERAMKA GRES 40X40, KREMOWY UKŁADANE W KARÓ
 - KOMPAKTY WC (NP. CERSANIT KOMPACT MERIDA)
 - PISUARY (NP. PISUAR P101) WYPOSAŻONE W KRATKI, ZABEZPIECZAJĄCĄ ODPRYWK
 - UMYWALKI 60 Z OTWOREM - ZAKRĄGLONE
 - ARMATURA BATERIE UMYWALKOWA (NP. CERSANIT AMET)
- UWAGA! MATERIAŁY I WYPOSARZENIE PODANE JAKO PRZYKŁADOWE, NALEŻY ZACHOWAĆ KOLORY ODCIENIE, PARAMETRY I TYP PRODUKTÓW - PRODUCENT DOWOLNY

CZĘŚĆ REMONTOWANA

INWESTOR	Gmina Miasto Mrągowo, ul. Królewiecka 60A, 11-700 Mrągowo
ADRES INWESTYCJI	Dz. nr 4-41/21 obr. Mrągowo, 11-700 Mrągowo

PROJEKT BUDOWLANY
REMONT BUDYNKU ZESPOŁU SZKÓŁ NR 4, NA OS. MAZURSKIM 12, W MRĄGOWIE

SANITARIATY SEGMENTU "G"

Nr rysunku
A - 16

Skala
1:50

branża: ARCHITEKTURA

Stanowisko	Imię i nazwisko	Podpis	Podpis
Projektant	inż. Kazimierz Bonikowski upr. nr 65/90/OL		03/2016
Egz. nr	1	2	3