



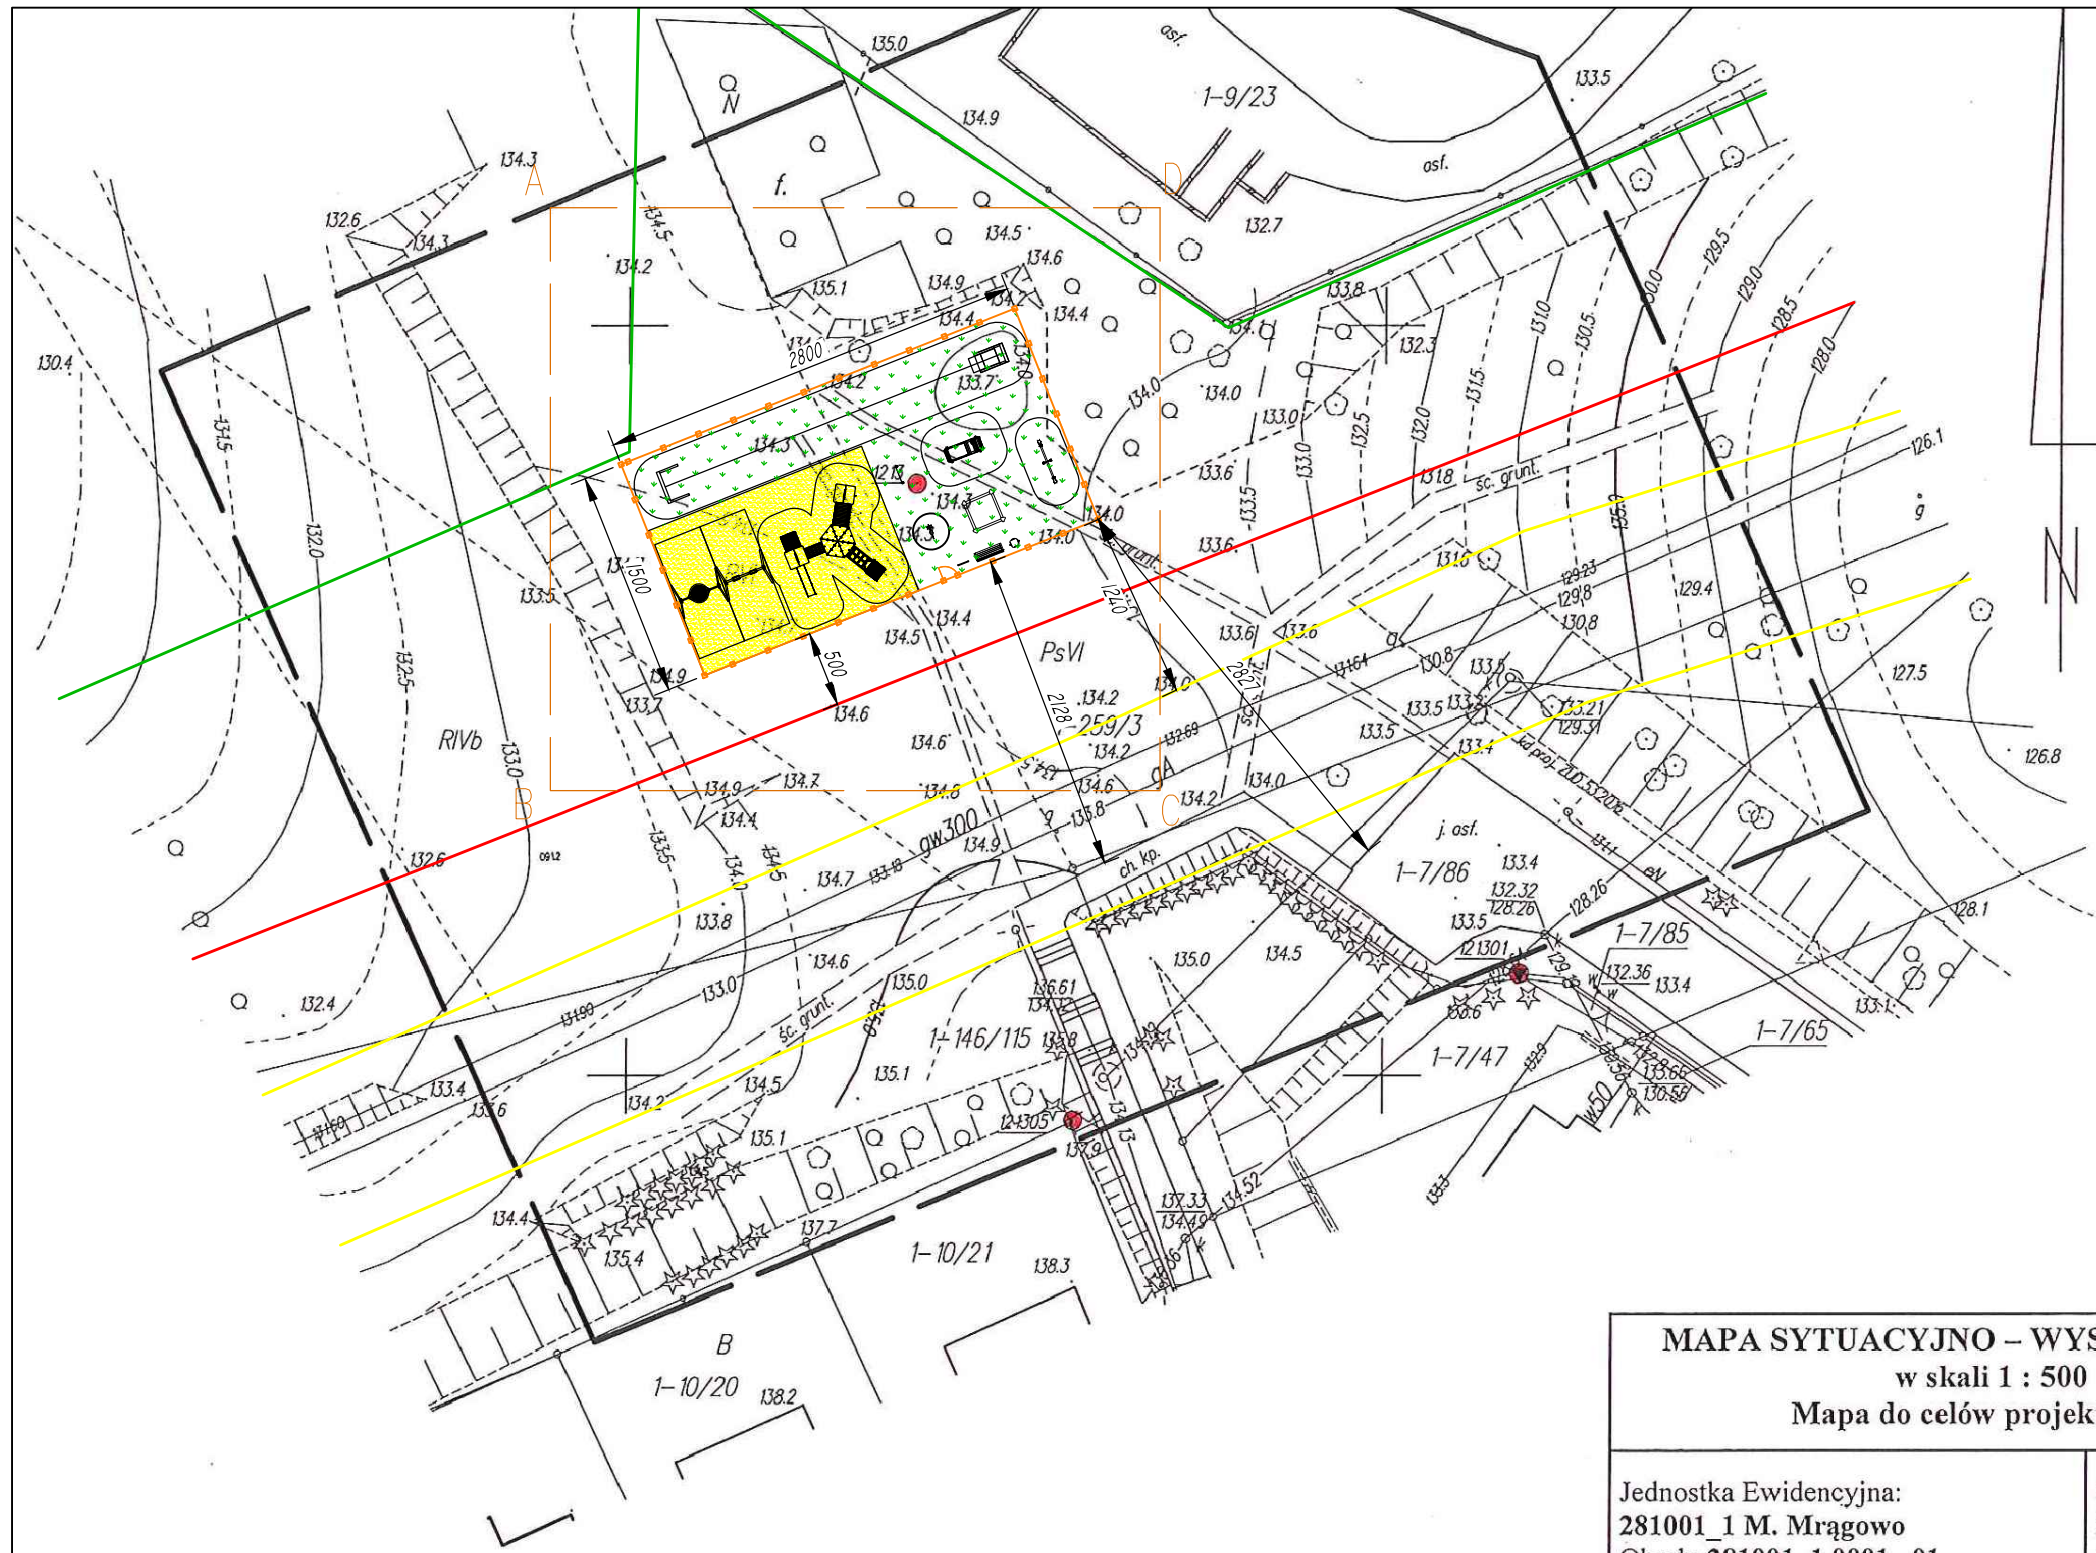

Projekt zagospodarowania terenu
Widok z góry
Skala 1:500

SZKIC ORIENTACYJNY
Skala 1:25000

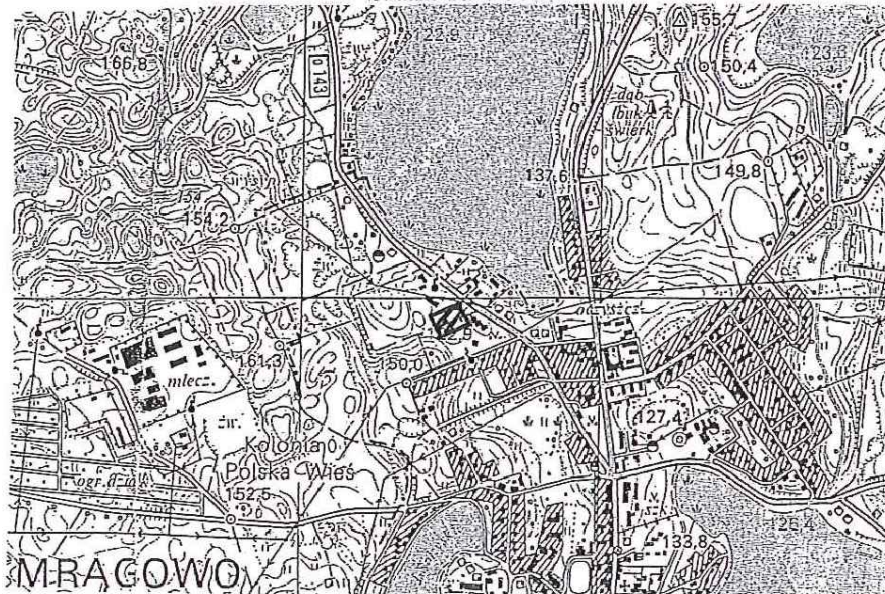

W zakresie opracowania niniejszej mapy nie badano służebności gruntowych.
● – Uwaga. Punkt osnowy geodezyjnej objęty ochroną prawną.

MAPA SYTUACYJNO – WYSOKOŚCIOWA w skali 1 : 500 Mapa do celów projektowych		Nie wyklucza się istnienia w terenie również urządzeń podziemnych ułożonych, a nie zgłoszonych do inwentaryzacji geodezyjnej. Wszystkie obiekty budowlane wymagające pozwolenia na budowę podlegają wytyczeniu na gruncie przez jednostkę wykonawstwa geodezyjnego, a po ich wybudowaniu – powykonawczej inwentaryzacji geodezyjnej. Dla obszaru aktualizacji nie badano służebności gruntowych. Granice działek przyjęto z zasobu PZGiK bez prawnego ustalenia ich przebiegu. Geodeta uprawniony do sporządzania, aktualizacji i zmiany planów sytuacyjnych i wysokościowych przy geodezyjnych i kartograficznych, których realizację zawieszono na okres ustalony wytyczony do ewidencji i materiałów powykonawczych zasobu geodezyjnego i kartograficznego STAROSTA MRĄGOWSKI Wydział Ewidencji i Gospodarki Zasobami Technicznymi 2810. 2018. 198 27 LUT. 2019 Wszelkie wpisywanie operatów technicznych do ewidencji i materiałów zasobu Inng, nazwisko i podpis: Z. MOŻDŻEŃ <i> Paweł Możdżeń</i> GEODETA w Wydziale Kartografii, Kartografii Kartografii i Gospodarki Zasobami Technicznymi Wykonawca: GEOTECHNIKA USŁUGI GEODEZYJNE mgr inż. PAWEŁ MOŻDŻEŃ TEL. 531-836-436 11-700 MRĄGOWO, UL. PAŁNA 19 NIP 7422099510 REGON 361309887
Jednostka Ewidencyjna: 281001_1 M. Mrągowo Obręb: 281001_1.0001 01	Oznaczenie kancel. Zgłosz. pracy geod. GK.6642.1.193.2018	
nr działek: 7/86, 146/115, 259/3	Sekcja mapy: 7.210.23.13.3.1 7.210.23.13.3.3	
Układ współrzędnych płaskich: „2000” Układ wysokości: Kronsztadt 60		
Geodeta uprawniony: GEODETA UPRAWNIONY INŻ. PAWEŁ MOŻDŻEŃ NR UP. 22570		
Mrągowo, dn. 26.02.2018r.		

Legenda:

Legenda ze spisem urządzeń pokazana na rysunku 2.0

- A-D Zakres opracowania
- Nawierzchnia trawiasta (Powierzchnia 263,65m²)
- Nawierzchnia bezpieczna z piasku (Powierzchnia 156,35m²)
- Ogrodzenie panelowe (Długość 85m)
- Furtka panelowa , wys. 1.10m, szer.1.0m
- Granica obszaru pasa technicznego pod gazociąg wysokiego ciśnienia oznaczony na MPZP jak "G1"
- Granica zieleni nieurządzonej oznaczony na MPZP jak "4ZN"
- Granica strefy ochrony od napowietrznych linii elektrycznych WN

Niniejszym poświadczam, że projekt zagospodarowania terenu został sporządzony na mapie do celów projektowych.
Ponadto oświadczam, że przedłożona kopia mapy do celów projektowych jest zgodna z oryginałem.

CONSILIO PROJEKT		Consilio Projekt sp. z o.o. ul. Pogodna 55c, 37–500 Jarostaw	
Nazwa i adres inwestora: Gmina Miasto Mrągowo, ul. Królewicka 60A, 11–700 Mrągowo		Adres inwestycji: Działka nr 259/3 obręb 1 Miasto Mrągowo	
Temat/obiekt: Budowa obiektów małej architektury w miejscu publicznym na działce nr 259/3, obręb 1 Miasto Mrągowo w ramach zadania pn. "Budowa placu zabaw na os. Ptasim"			
Nazwa rysunku: Zagospodarowanie terenu		Faza projektu: Projekt ZT	
Projektował: mgr inż. arch. Artur Ostafijczuk Upr. arch. do projektowania bez ograniczeń w specjalności architektonicznej nr upr. A-97/01		Podpis:	Data: Marzec 2018
Opracował: inż. Jacek Solowij		Podpis:	SKALA: 1:500 NR RYS.: 1.0