
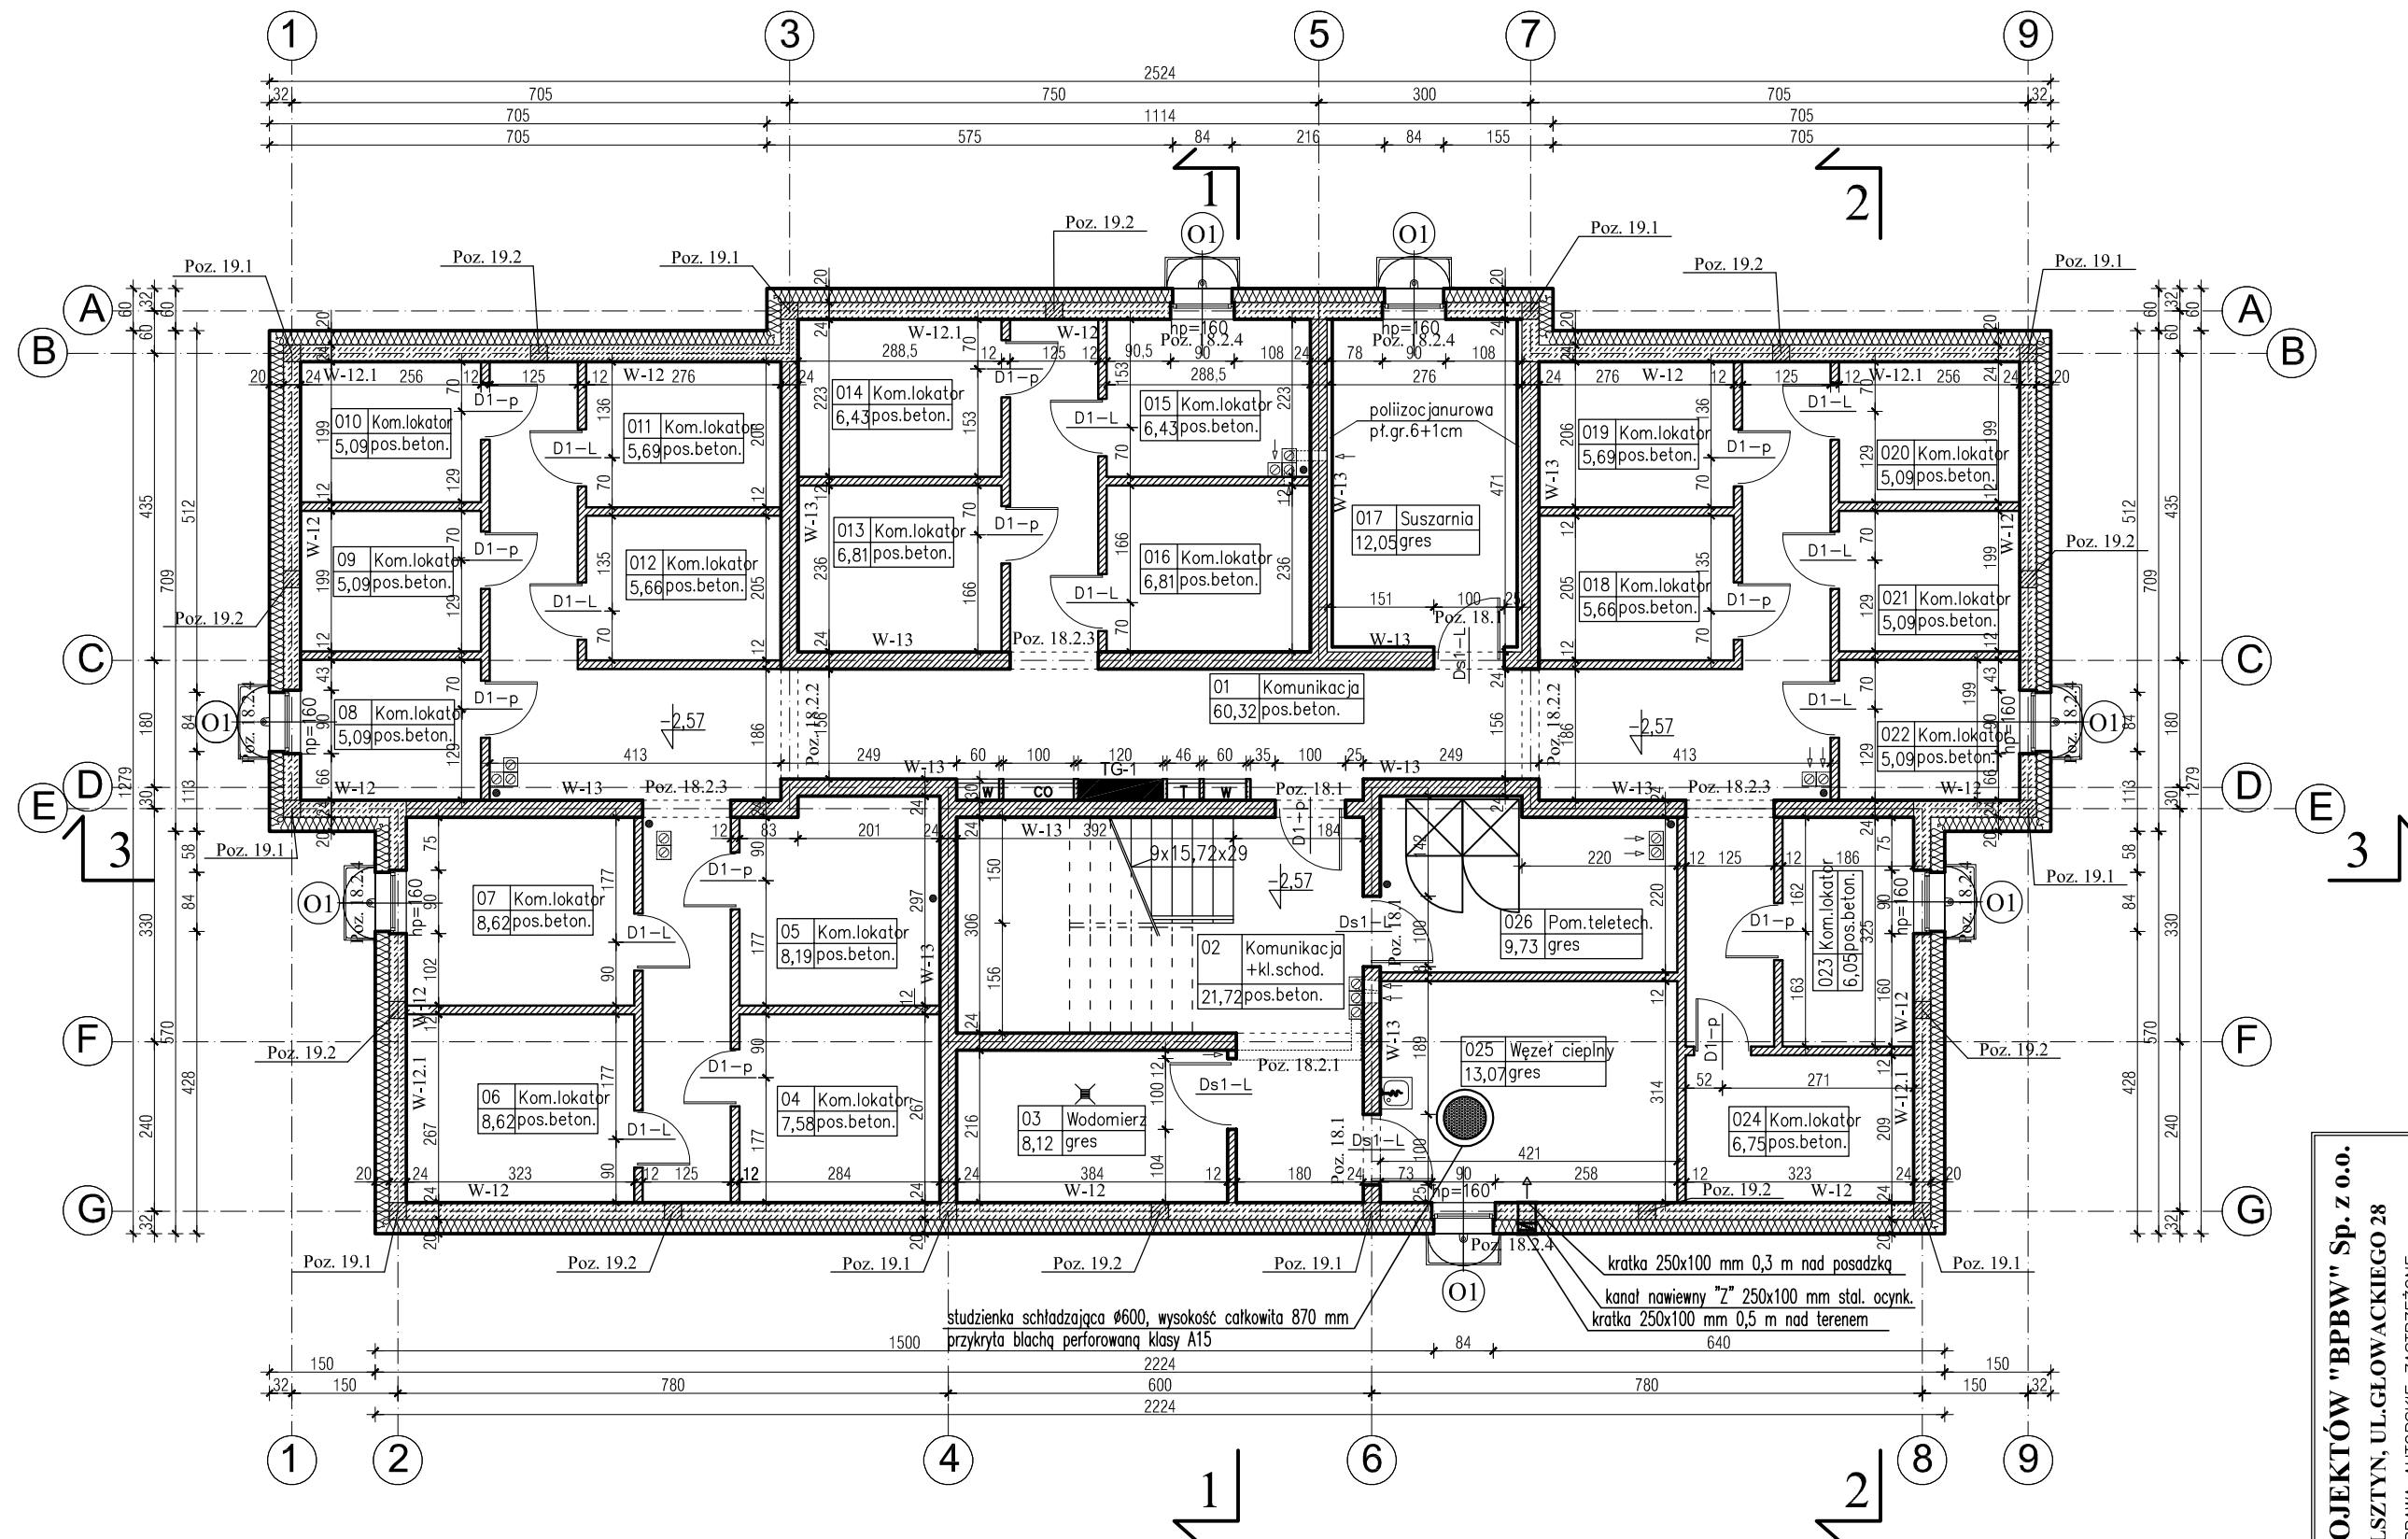


RZUT PIWNIC

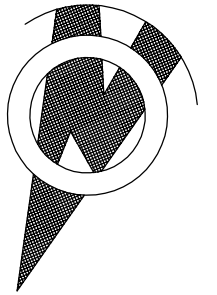

UWAGI:

1. WSZYSTKIE PROJEKTY BRANZOWE ROZPATRYWAĆ JAKO CAŁOŚĆ! WRAZIE WĄTPLIWOŚCI NALEŻY SKONTAKTOWAĆ SIĘ Z PROJEKTANTEM ARCHITEKTURY LUB POZOSTALYCH BRANŻ.
2. POZYCJE I ROZMIESZCZENIE ELEMENTÓW KONSTRUKCYJNYCH WG PROJEKTU KONSTRUKCJI
3. Wentylacja grawitacyjna piwnicy – prefabrykowane pustaki ceramiczne, wloty wentylacji w stropie nad piwnicą, przejścia poziome przewodami systemowymi o przekroju prostokątnym;
4. Ściany działowe komórek lokatorskich do wysokości 160cm – pełne, powyżej należy wykonać jako ażurowe;

BIURO PROJEKTÓW "BPBW" Sp. z o.o. 10-448 OLSZTYN, UL. GŁOWACKIEGO 28		SKALA: 1:100	BRANŻA: A
PRAWA AUTORSKIE ZASTRZEŻONE		DATA: 03.2016	NR. ZLECENIA: P/3854/S
OBIEKT: BUDYNEK MIESZKALNY 20 - RODZINNY NR2	ADRES: MIRAGOWO UL. KOLEJOWA	PRZEDMIOT RYSUNKU: RZUT PIWNIC	NR. RYSUNKU: A-1
PROJEKTOWAŁ: mgr inż. arch. Tomasz Śladowski	OPRACOWAŁ: Teresa Młynowska	UPRAWNIENIA: 3/2004/OŁ	10/WMOKK/2006
SPRAWDZIŁ: mgr inż. arch. Radosław Przybylak			