


Zestawienie stali zbrojeniowej

L.p	Pozycja	Przekrój [mm]	Długość [m]	Ilość szt.	Ilość pozycji	StOS	34GS
						ø6	ø12
1	Poz. 7.1.3	Nr1 ø12	2,81	4	4	-	44,96
		Nr2 ø6	0,86	20		68,80	-
			Długość mb		68,80	44,96	
			Masa 1m [kg]		0,222	0,888	
			Masa wq ø [kg]		15,28	39,93	
			Masa ogółem [kg]			55,21	

Rdzeń Poz. 7.1.3 4szt.

Skala 1:20

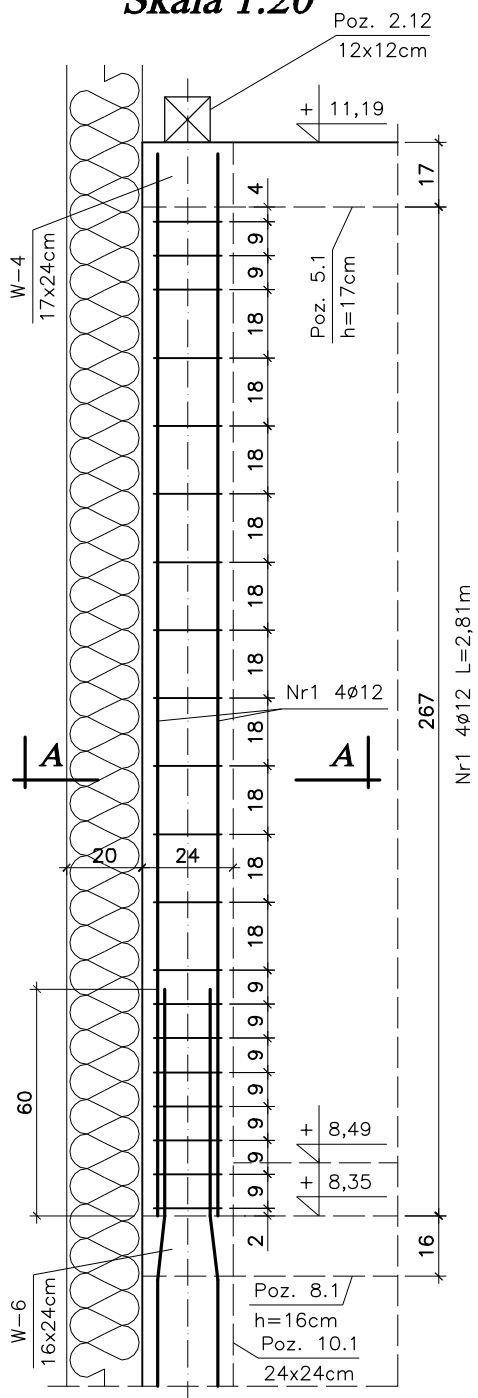

Stal A-III 34GS
Stal A-0 StOS
Beton B-25

bpbw <small>Projektujemy od 1957 roku.</small>		BIURO PROJEKTÓW "BPBW" Sp. z o.o. 10-448 OLSZTYN, UL. GŁOWACKIEGO 28	
OBIEKT:	BUDYNEK MIESZKALNY 20 - RODZINNY NR2	SKALA:	1:20
ADRES:	MRĄGOWO, UL. KOLEJOWA	BRANŻA:	K
PRZEDMIOT RYSUNKU:	RDZENIE Poz. 7.1.3	DATA:	02.2011
PROJEKTOWAŁ	mgr inż. Jacek Kędzierski	UPRAWNIENIA	WAM/0003/P00K/05
OPRACOWAŁ	mgr inż. Piotr Gołębiowski	PODPIS	
SPRAWDZIŁ	mgr inż. Andrzej Kozłowski	WAM/0005/P00K/03	
			NR. ZLECENIA: P/3854/S
			NR. RYSUNKU K-16