




RZUT NA POZ. ±0,00m ; 1:50

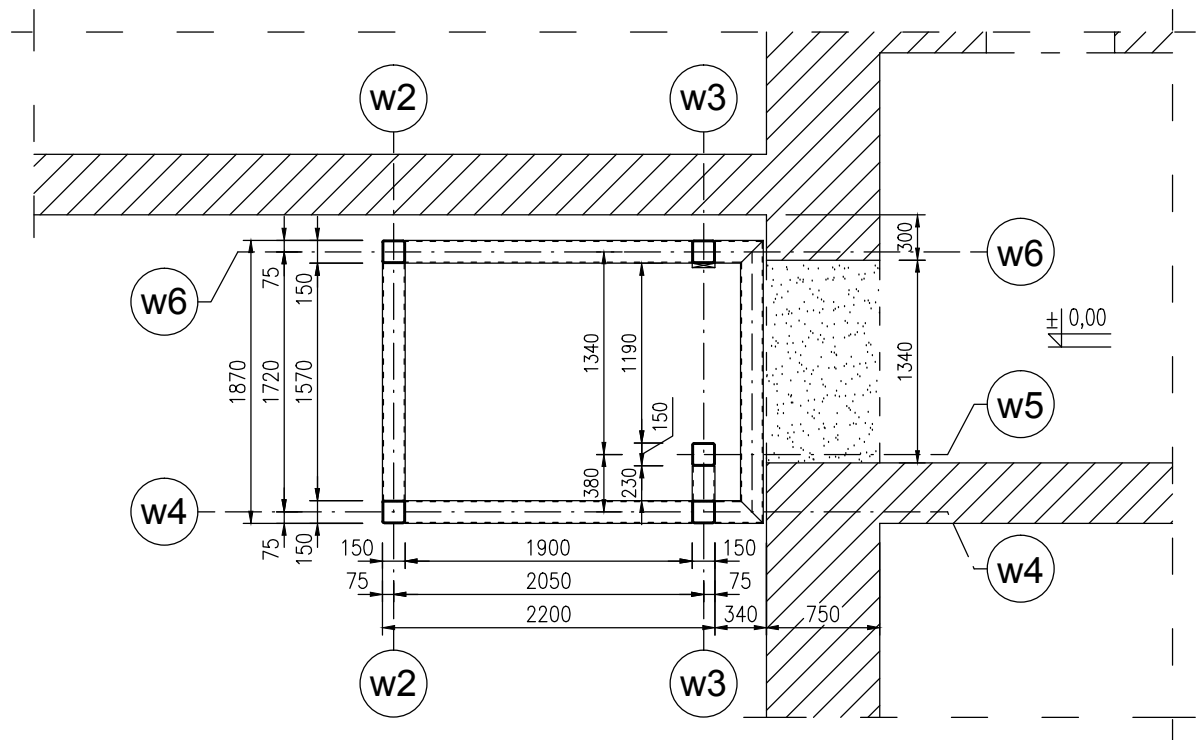

RZUT NA POZ. +4,00m ; 1:50

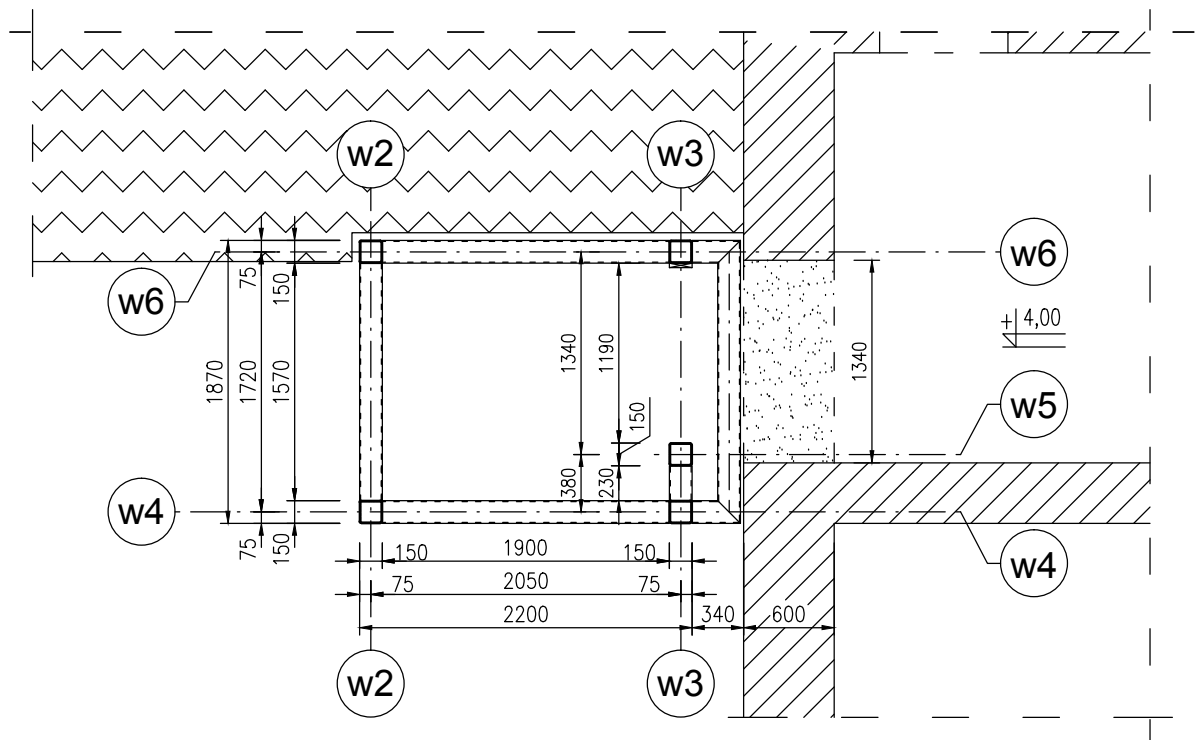

RZUT NA POZ. -1,92m i -2,61m ; 1:50

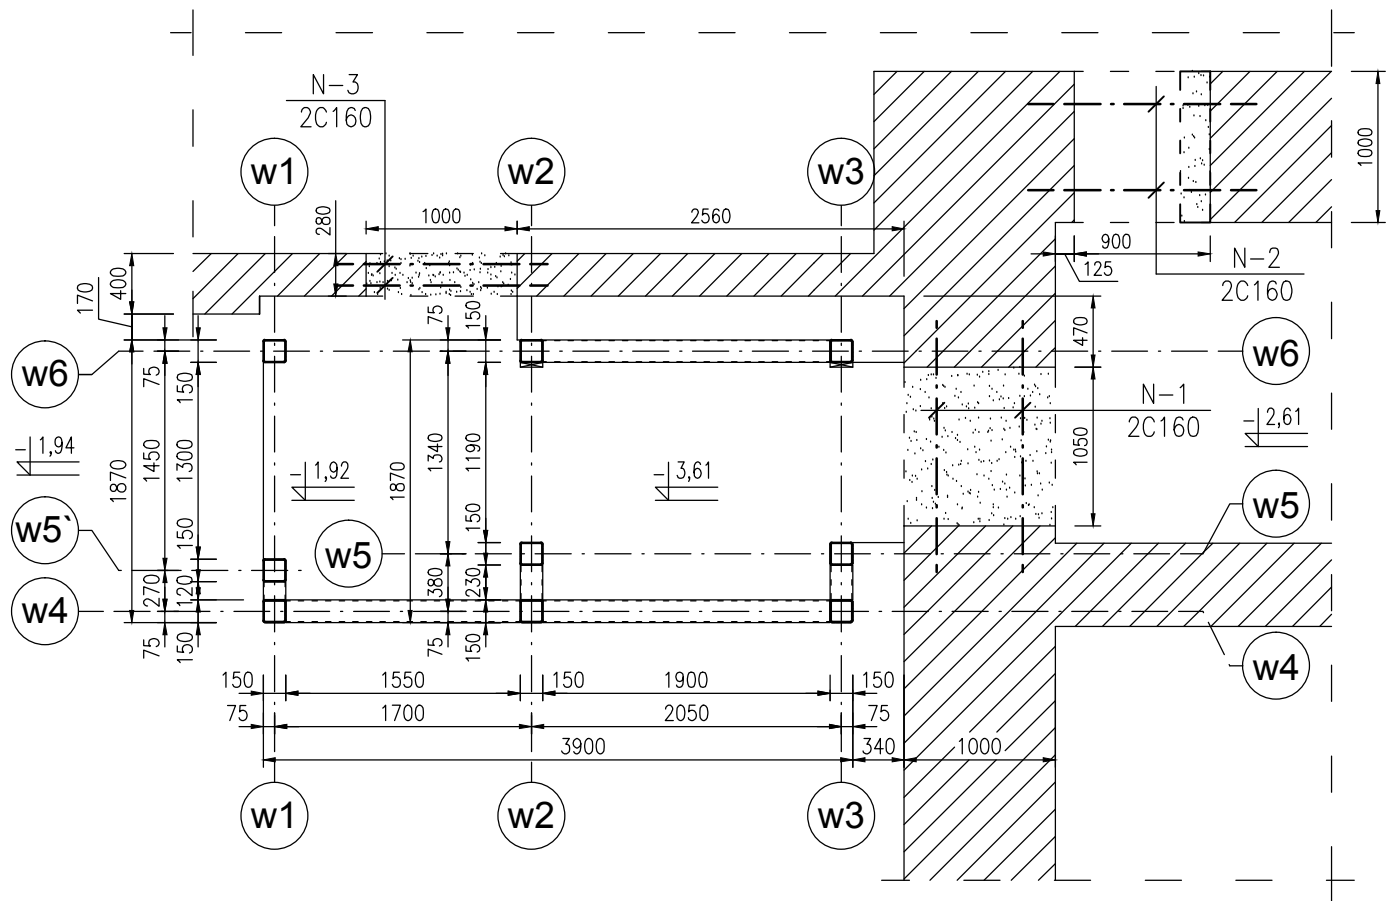

KLASA EKSPOZYCJI XC4
BETON C25/C30 (B30)
STAL ZBROJENIOWA A-IIIIN (B500SP) - #
OTULINA 2,5cm
STAL KSZTAŁTOWA S235JR

- UWAGI:
- Wymiary podano w milimetrach [mm].
 - Podane wymiary sprawdzić i skorygować na budowie.
 - Szczegóły wykonania nadproża stalowego N-1, N-2, N-3 wg odrębnego rysunku.

NAZWA OBIEKTU BUDOWLANEGO: PRZEBUDOWA BUDYNKU RATUSZA MIEJSKIEGO BUDOWA DŹWIGU OSOBOWEGO		
ADRES OBIEKTU BUDOWLANEGO: UL. RATUSZOWA 5, 11-700 MRĄGOWO DZIAŁKA 95/2, OBRĘB: 05		
PROJEKTOWAŁ: mgr inż. Łukasz Kosecki upr.nr ewid. SWK/0119/PWOK/11 specjalność konstrukcyjna		
TYTUŁ RYSUNKU: KONSTRUKCJA SZYBU - RZUTY		
BRANŻA: KONSTRUKCJA		
FAZA OPRACOWANIA: PROJEKT BUDOWLANY		
SKALA: 1:50	DATA OPRACOWANIA: MAJ 2017	NUMER RYSUNKU: K02