


WIDOK OD ZEWNĄTRZ

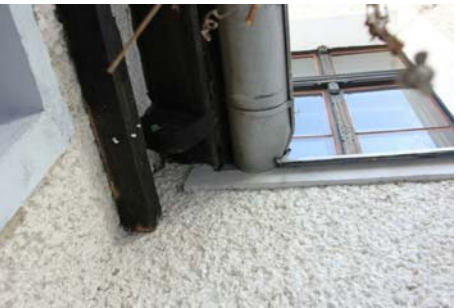

DZIEDZINIEC



PIWNICA



PARTER




1 PIĘTRO




POKÓJ W CZĘŚCI PÓLNOCEJ




WSZELKIE PRAWA AUTORSKIE ZASTRZEŻONE. KOPIOWANIE LUB WYPOŻYCZANIE BEZ ZGODY AUTORÓW ZABRONIONE.	
TEMAT <div>Projekt przebudowy: Budowa dźwigu osobowego</div> <div>KATEGORIA OBIEKTU BUDOWLANEGO - IX/XII</div>	
ADRES INWESTYCJI 11-700 Mragowo ul. Ratuszowa 5 działka nr 95/2 obręb 05	
INWESTOR Gmina Miasto Mragowo 11-700 Mragowo ul. Królewiecka 60A	
PROJEKTANT UPRAWNIENIA	DATA / PODPIS
PROJEKTANT architekt Małgorzata Pilc-Adamowska 11/WMOKK/2013	MAJ 2017
OPRACOWALI inż. Konrad Sławiński, stud. inż. arch. Agata Beliniak, stud.	MAJ 2017
TYTUŁ ARKUSZA <div>Dokumentacja fotograficzna</div>	
SKALA	NR ARKUSZA <div>SI-RMr-01</div>
BRANŻA	
ARCHITEKTURA	
FAZA: INWENTARYZACJA	
DATA	MAJ 2017
ART-TU PRACOWNIA ARCHITEKTURY MAŁGORZATA PILC - ADAMOWSKA 02-791 WARSZAWA UL.STRYJEŃSKICH 10/72 tel.: 8972288397 601364219 e-mail: arttu@arttu.pl www.arttu.pl	
ART-TU pracownia ARchiTekTury	

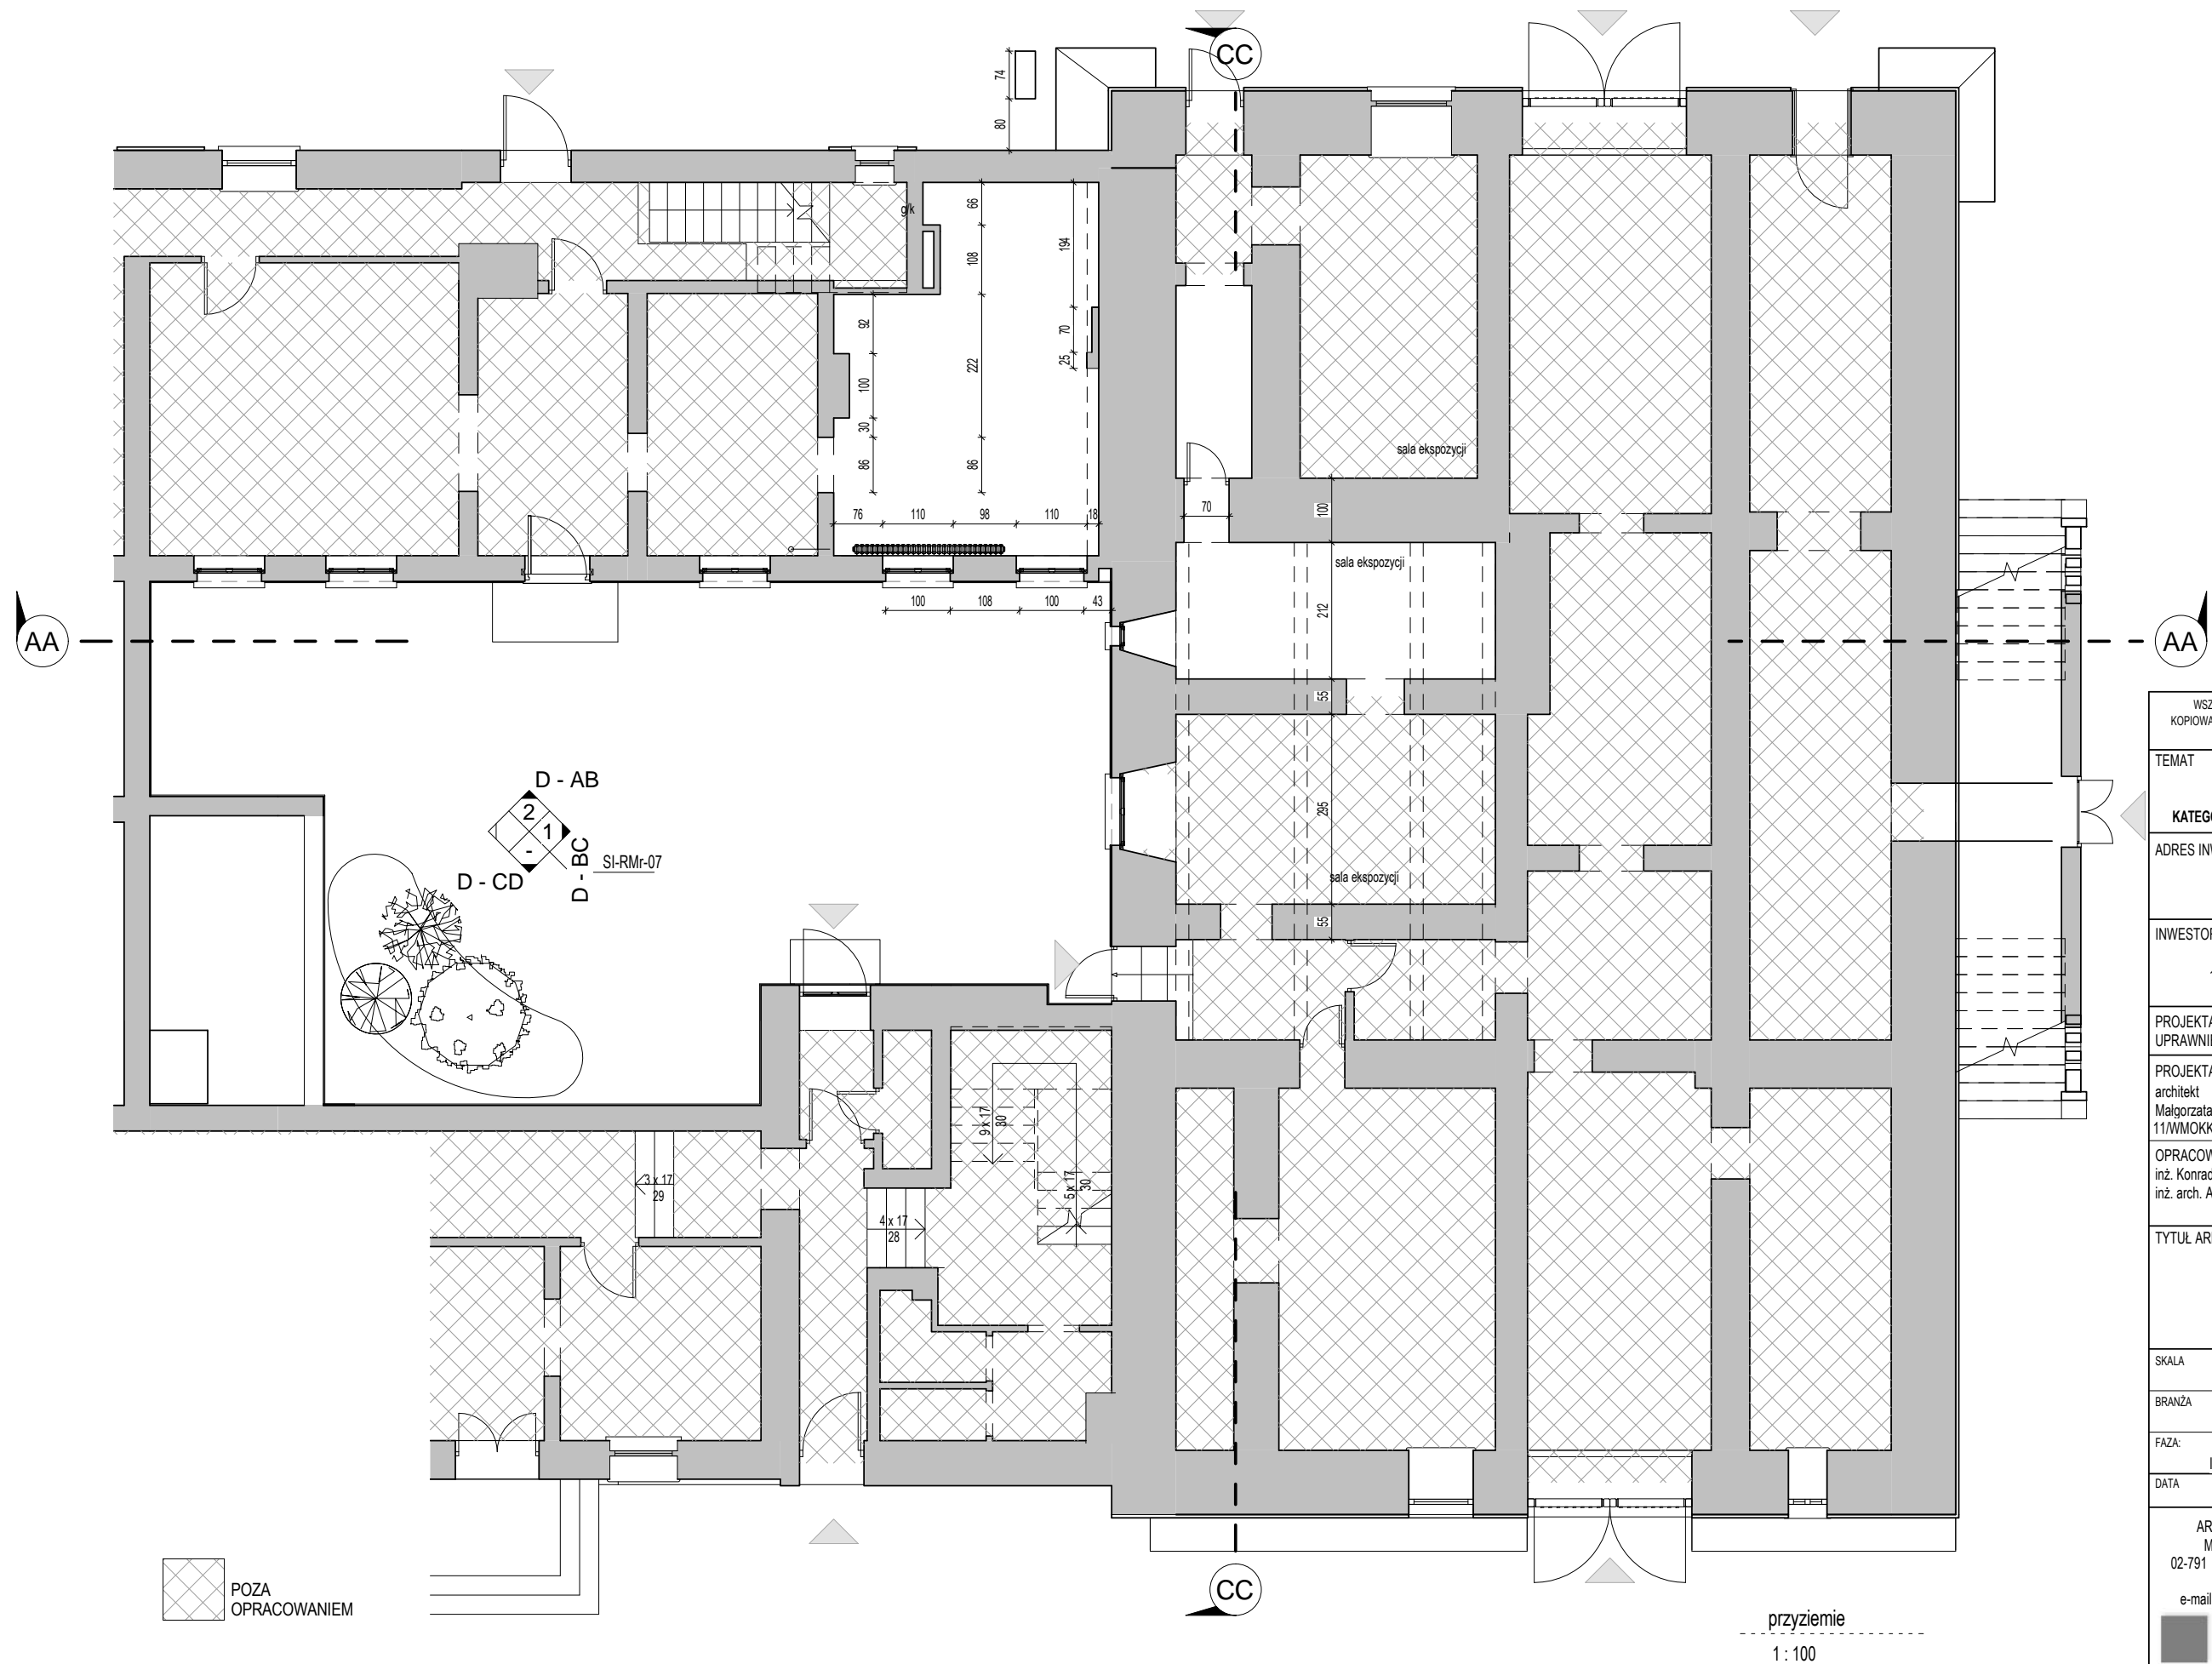

WSZELKIE PRAWA AUTORSKIE ZASTRZEŻONE. KOPIOWANIE LUB WYPOŻYCZANIE BEZ ZGODY AUTORÓW ZABRONIONE.	
TEMAT	Projekt przebudowy: Budowa dźwigu osobowego KATEGORIA OBIEKTU BUDOWLANEGO - IX/XII
ADRES INWESTYCJI	11-700 Mragowo ul. Ratuszowa 5 działka nr 95/2 obręb 05
INWESTOR	Gmina Miasto Mragowo 11-700 Mragowo ul. Królewicka 60A
PROJEKTANT UPRAWNIENIA	DATA / PODPIS
PROJEKTANT architekt Małgorzata Pilc-Adamowska 11/MMOKK/2013	MAJ 2017
OPRACOWALI inż. Konrad Sławiński, stud. inż. arch. Agata Beliniak, stud.	MAJ 2017
TYTUŁ ARKUSZA	Rzut piwnic
SKALA	1 : 100
BRANŻA	ARCHITEKTURA
FAZA:	INWENTARYZACJA
DATA	MAJ 2017
ART-TU PRACOWNIA ARCHITEKTURY MAŁGORZATA PILC-ADAMOWSKA 02-791 WARSZAWA UL.STRYJENSKICH 10/72 tel.: 8972288397 601364219 e-mail: arttu@arttu.pl www.arttu.pl	
ART-TU pracownia ARChiTekTuRy	

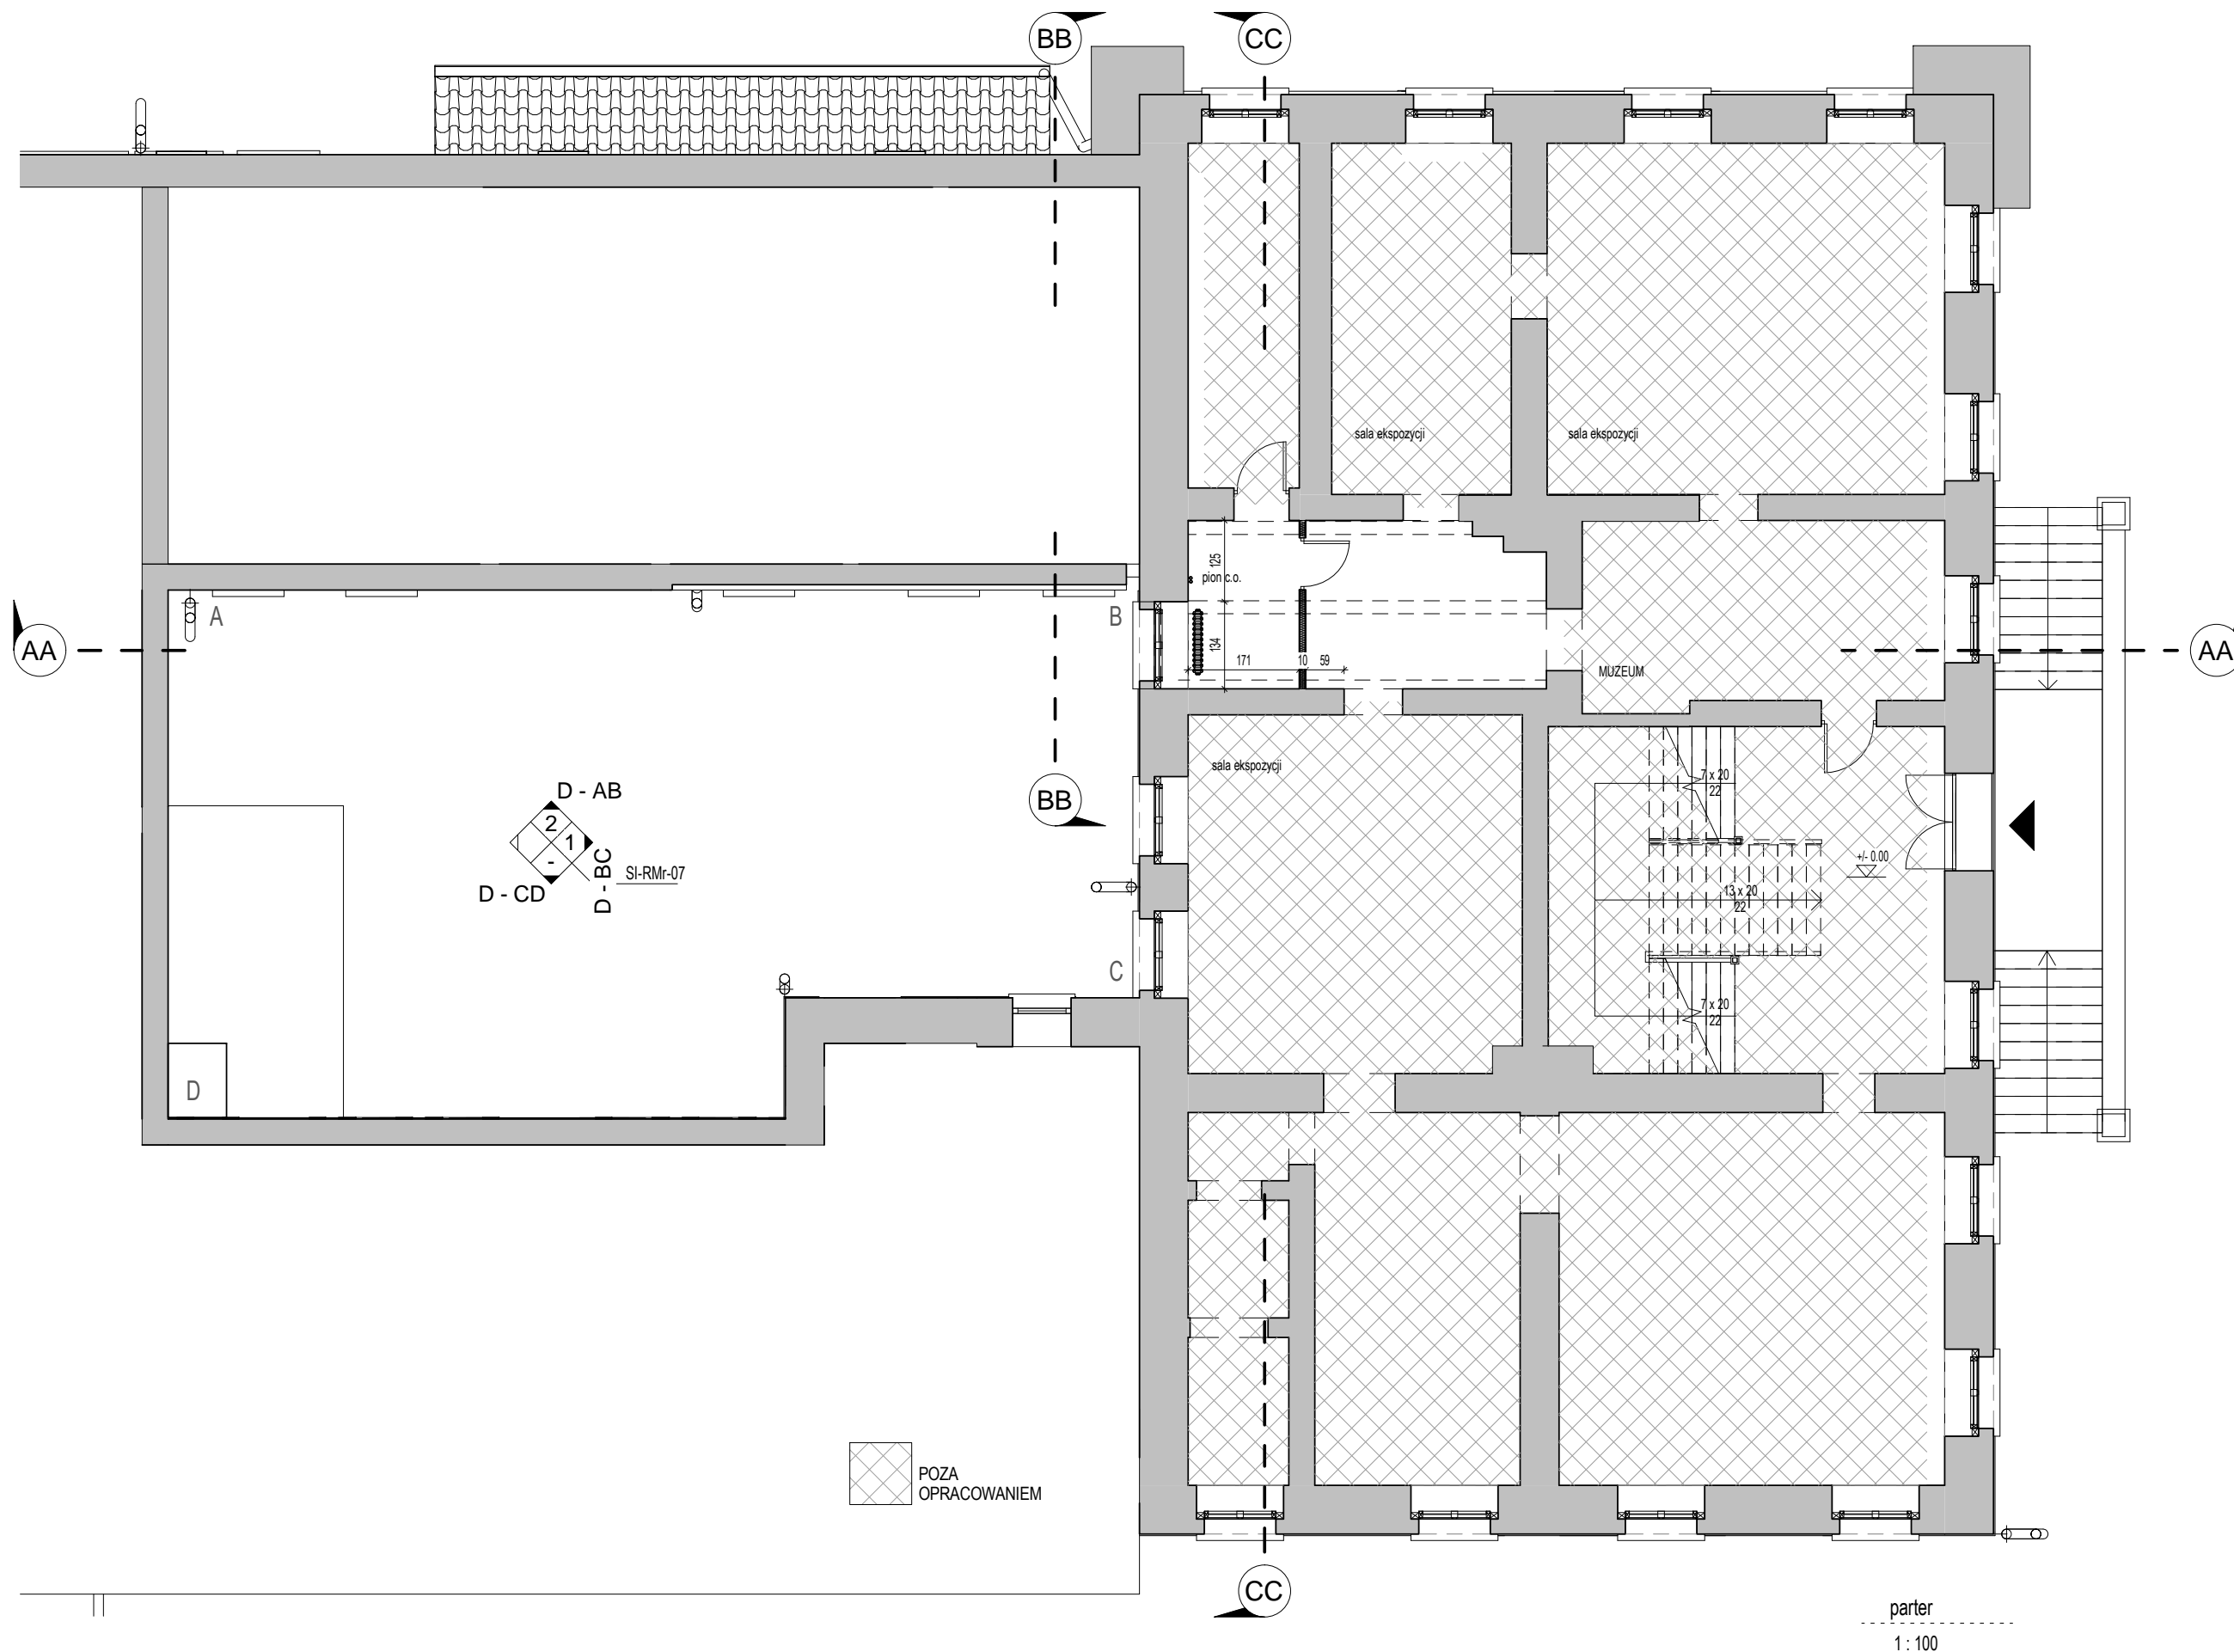

WSZELKIE PRAWA AUTORSKIE ZASTRZEŻONE. KOPIOWANIE LUB WYPOŻYCZANIE BEZ ZGODY AUTORÓW ZABRONIONE.	
TEMAT Projekt przebudowy: Budowa dźwigu osobowego KATEGORIA OBIEKTU BUDOWLANEGO - IX/XII	
ADRES INWESTYCJI 11-700 Mragowo ul. Ratuszowa 5 działka nr 95/2 obręb 05	
INWESTOR Gmina Miasto Mragowo 11-700 Mragowo ul. Królewiecka 60A	
PROJEKTANT UPRAWNIENIA	DATA / PODPIS
PROJEKTANT architekt Małgorzata Pilc-Adamowska 11/MMOKK/2013	MAJ 2017
OPRACOWALI inż. Konrad Sławiński, stud. inż. arch. Agata Beliniak, stud.	MAJ 2017
TYTUŁ ARKUSZA Rzut parteru	
SKALA 1 : 100	NR ARKUSZA
BRANŻA ARCHITEKTURA	SI-RMr-03
FAZA: INWENTARYZACJA	
DATA	MAJ 2017
ART-TU PRACOWNIA ARCHITEKTURY MAŁGORZATA PILC-ADAMOWSKA 02-791 WARSZAWA UL.STRYJENSKICH 10/72 tel.: 8972288397 601364219 e-mail: arttu@arttu.pl www.arttu.pl	
ART•TU pracownia ARChiTekTUrY	

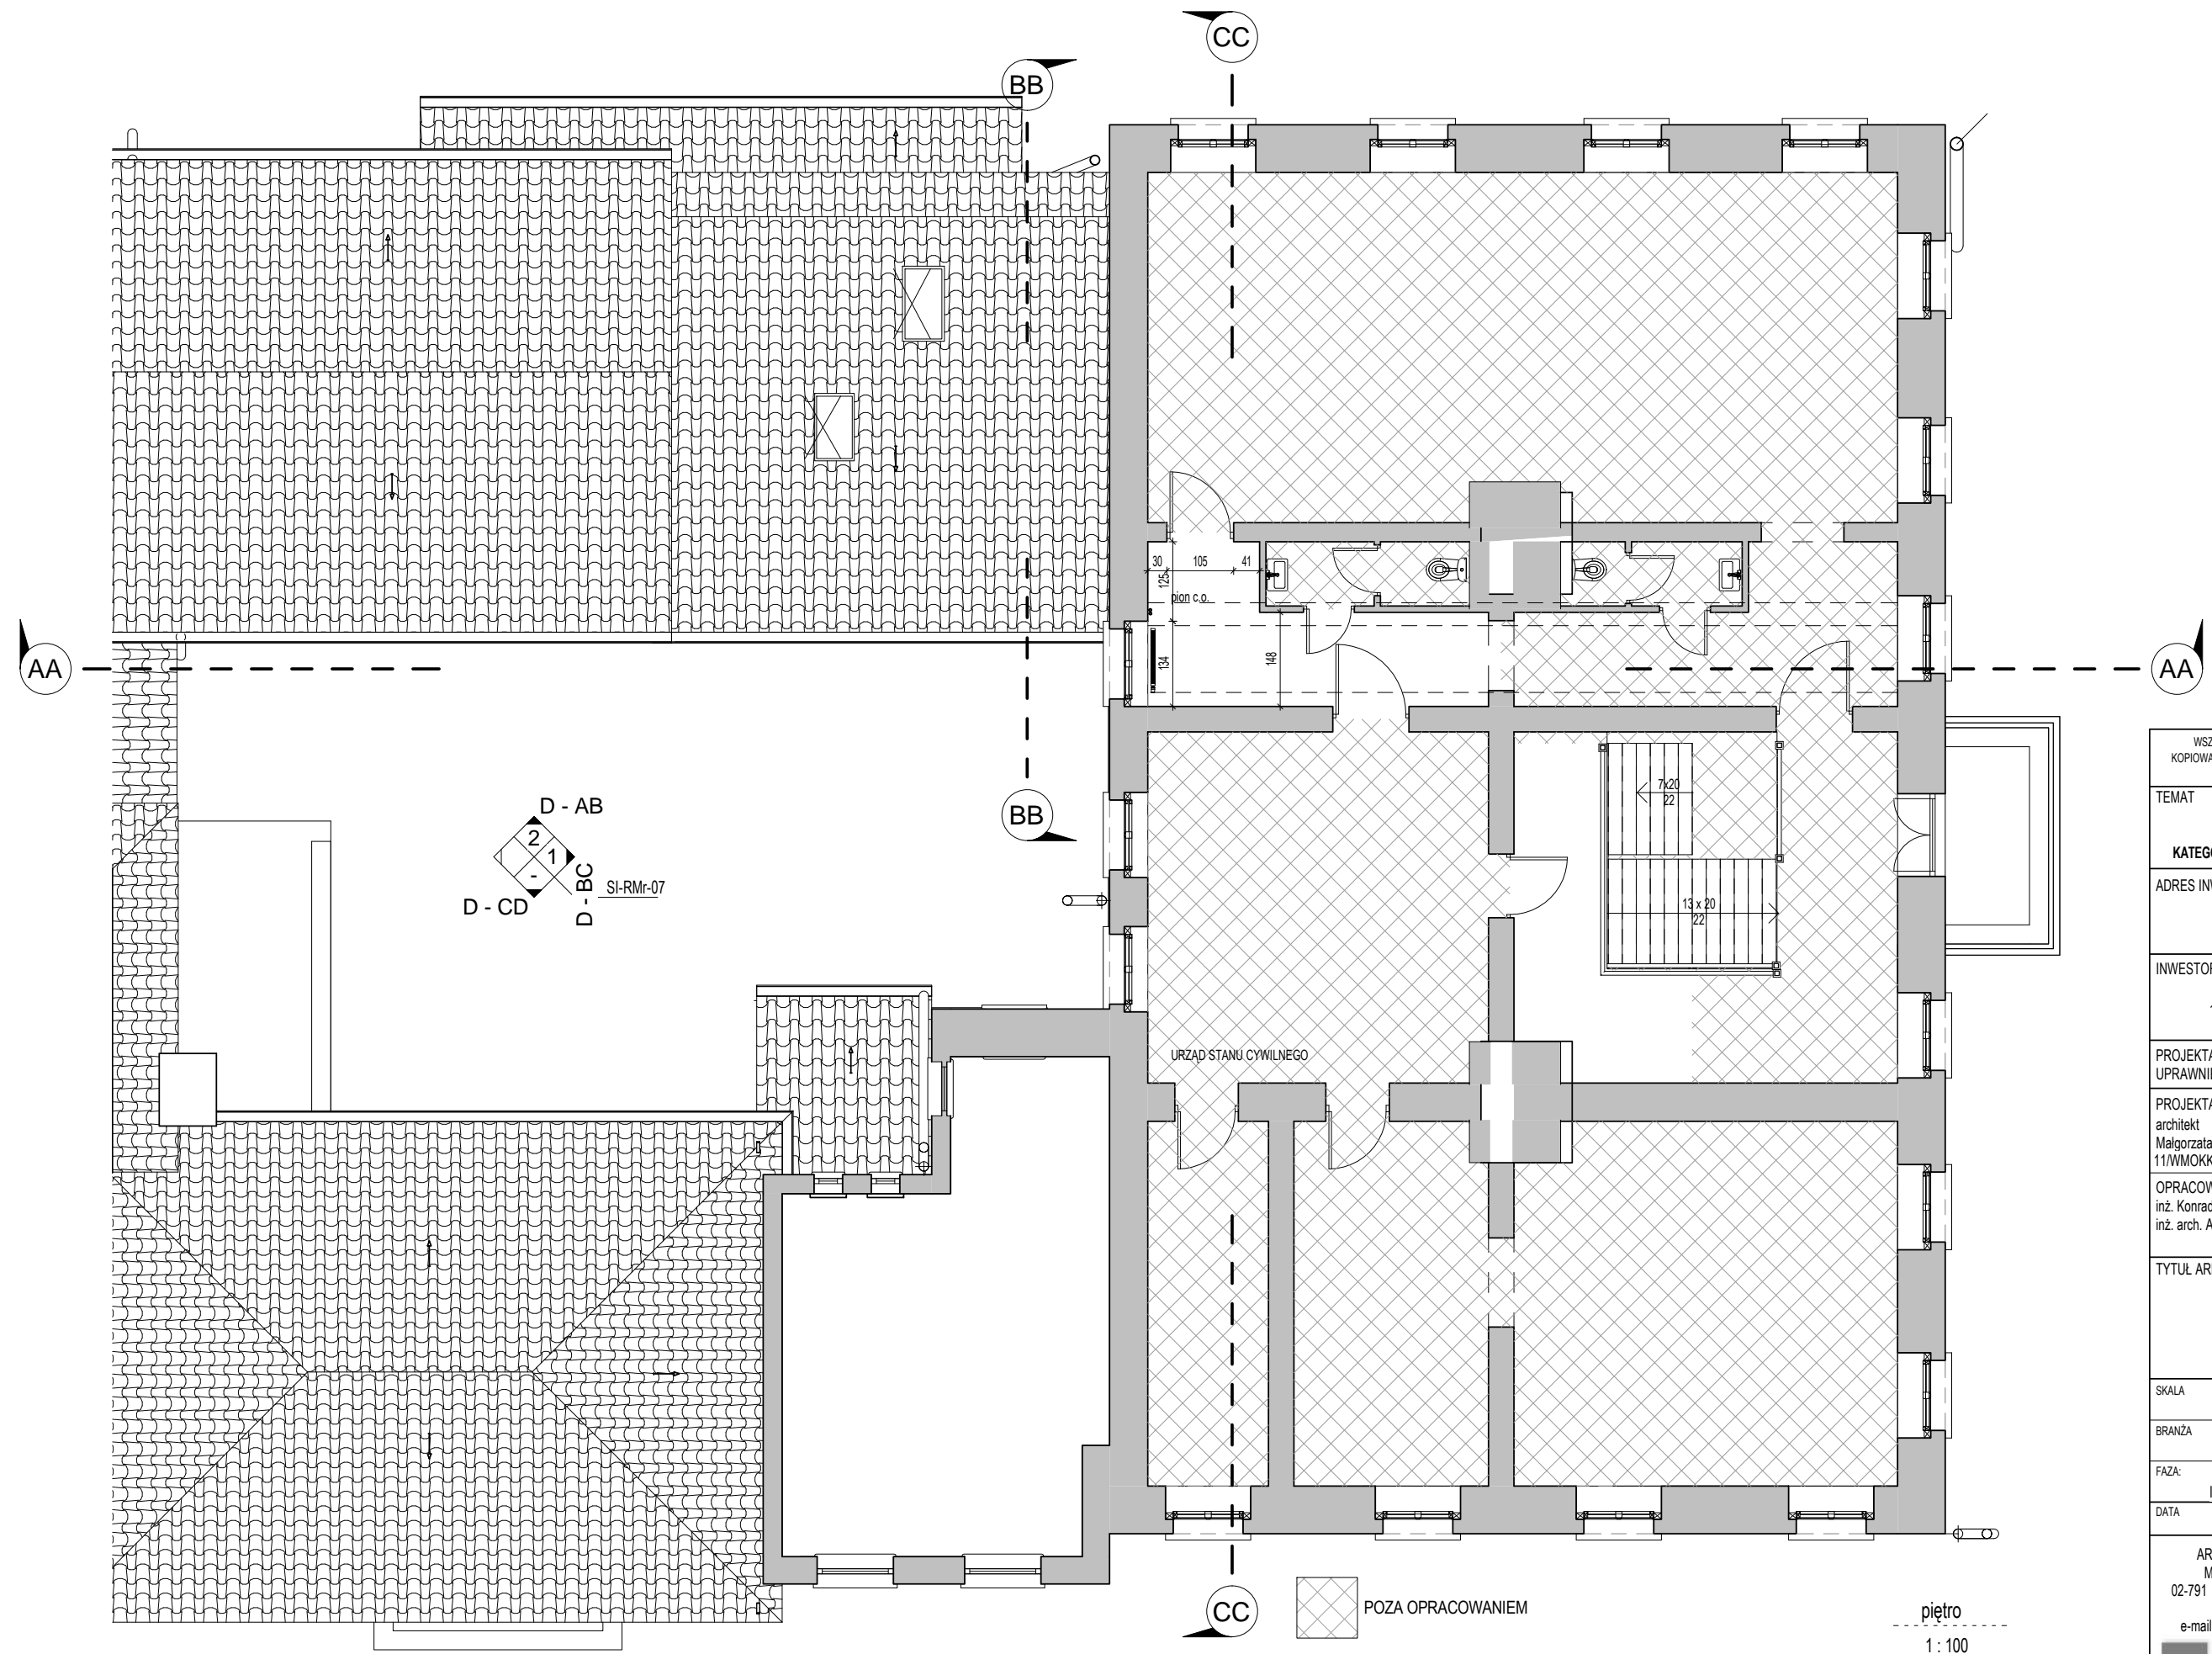

WSZELKIE PRAWA AUTORSKIE ZASTRZEŻONE.
KOPIOWANIE LUB WYPOŻYCZANIE BEZ ZGODY AUTORÓW
ZABRONIONE.

TEMAT
**Projekt przebudowy:
Budowa dźwigu osobowego**
KATEGORIA OBIEKTU BUDOWLANEGO - IX/XII

ADRES INWESTYCJI
11-700 Mragowo ul. Ratuszowa 5
działka nr 95/2 obręb 05

INWESTOR
Gmina Miasto Mragowo
11-700 Mragowo ul. Królewiecka 60A


PROJEKTANT UPRAWNIENIA	DATA / PODPIS
PROJEKTANT architekt Małgorzata Piłc-Adamowska 11/WMOKK/2013	MAJ 2017
OPRACOWALI inż. Konrad Sławiński, stud. inż. arch. Agata Beliniak, stud.	MAJ 2017

TYTUŁ ARKUSZA
Rzut piętra


SKALA	WG PODPISÓW	NR ARKUSZA
BRANŻA	ARCHITEKTURA	SI-RMr-04
FAZA:	INWENTARYZACJA	
DATA		MAJ 2017

ART-TU PRACOWNIA ARCHITEKTURY
MAŁGORZATA PIŁC-ADAMOWSKA
02-791 WARSZAWA UL. STRYJEŃSKICH 10/72
tel.: 8972288397 601364219
e-mail: arttu@arttu.pl www.arttu.pl

ART-TU pracownia ARChiTekTury

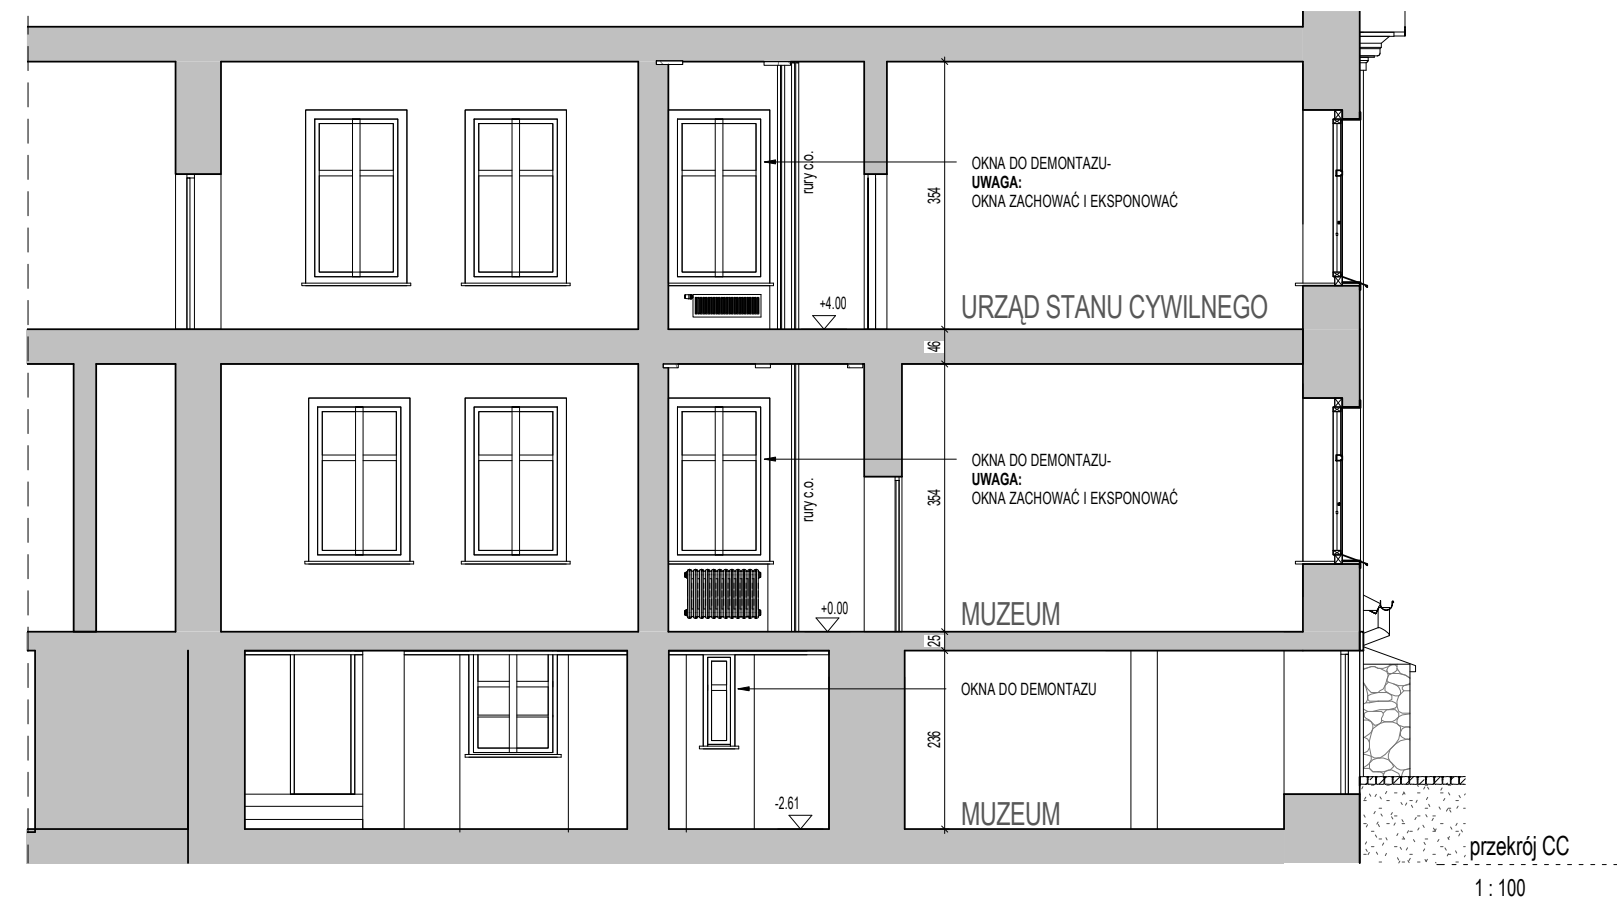


WSZELKIE PRAWA AUTORSKIE ZASTRZEŻONE. KOPIOWANIE LUB WYPOŻYCZANIE BEZ ZGODY AUTORÓW ZABRONIONE.	
TEMAT	Projekt przebudowy: Budowa dźwigu osobowego KATEGORIA OBIEKTU BUDOWLANEGO - IX/XII
ADRES INWESTYCJI	11-700 Mragowo ul. Ratuszowa 5 działka nr 95/2 obręb 05
INWESTOR	Gmina Miasto Mragowo 11-700 Mragowo ul. Królewiecka 60A
PROJEKTANT UPRAWNIENIA	DATA / PODPIS
PROJEKTANT architekt Małgorzata Pilc-Adamowska 11/WMOKK/2013	MAJ 2017
OPRACOWALI inż. Konrad Sławiński, stud. inż. arch. Agata Beliniak, stud.	MAJ 2017
TYTUŁ ARKUSZA	Przekroje AA, BB, CC
SKALA	1 : 100
BRANŻA	ARCHITEKTURA
FAZA:	INWENTARYZACJA
DATA	MAJ 2017
ART-TU PRACOWNIA ARCHITEKTURY MAŁGORZATA PILC-ADAMOWSKA 02-791 WARSZAWA UL.STRYJEŃSKICH 10/72 tel.: 8972288397 601364219 e-mail: arttu@arttu.pl www.arttu.pl	
ART-TU pracownia ARChiTekTury	

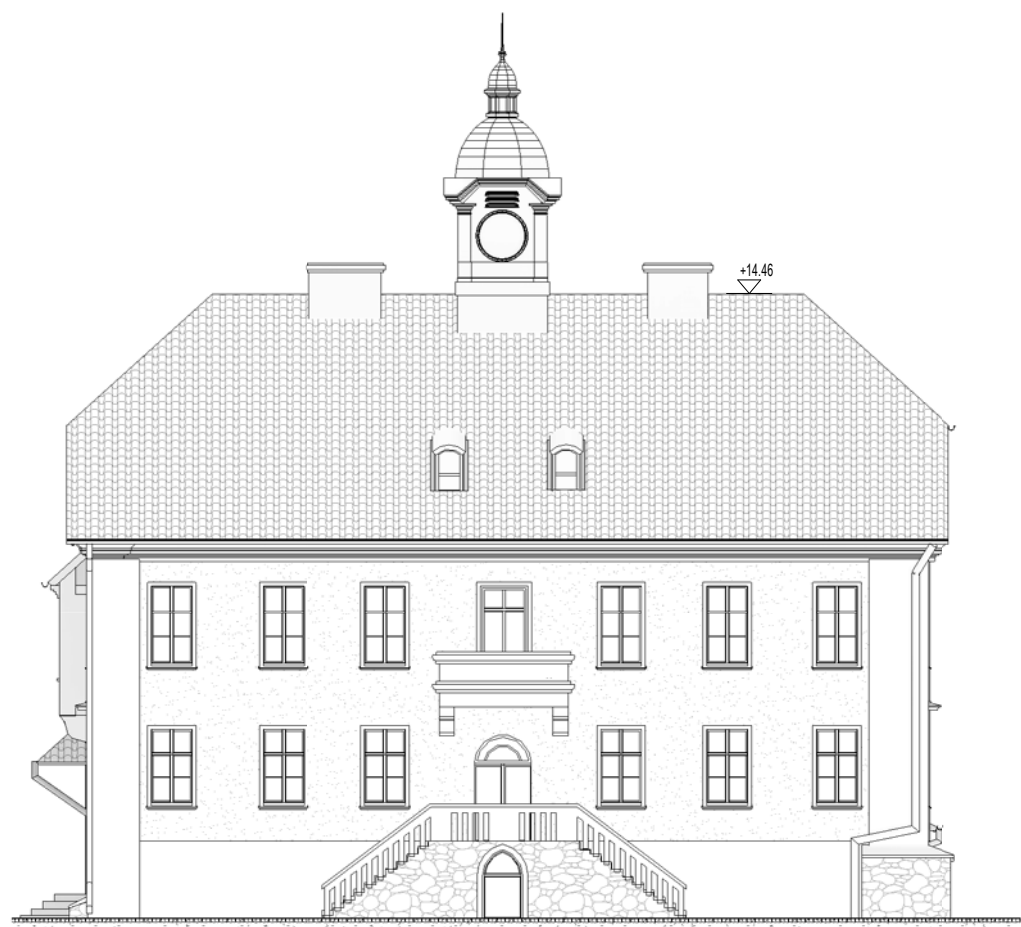

Elewacja wschodnia
1 : 200




Elewacja północna
1 : 200

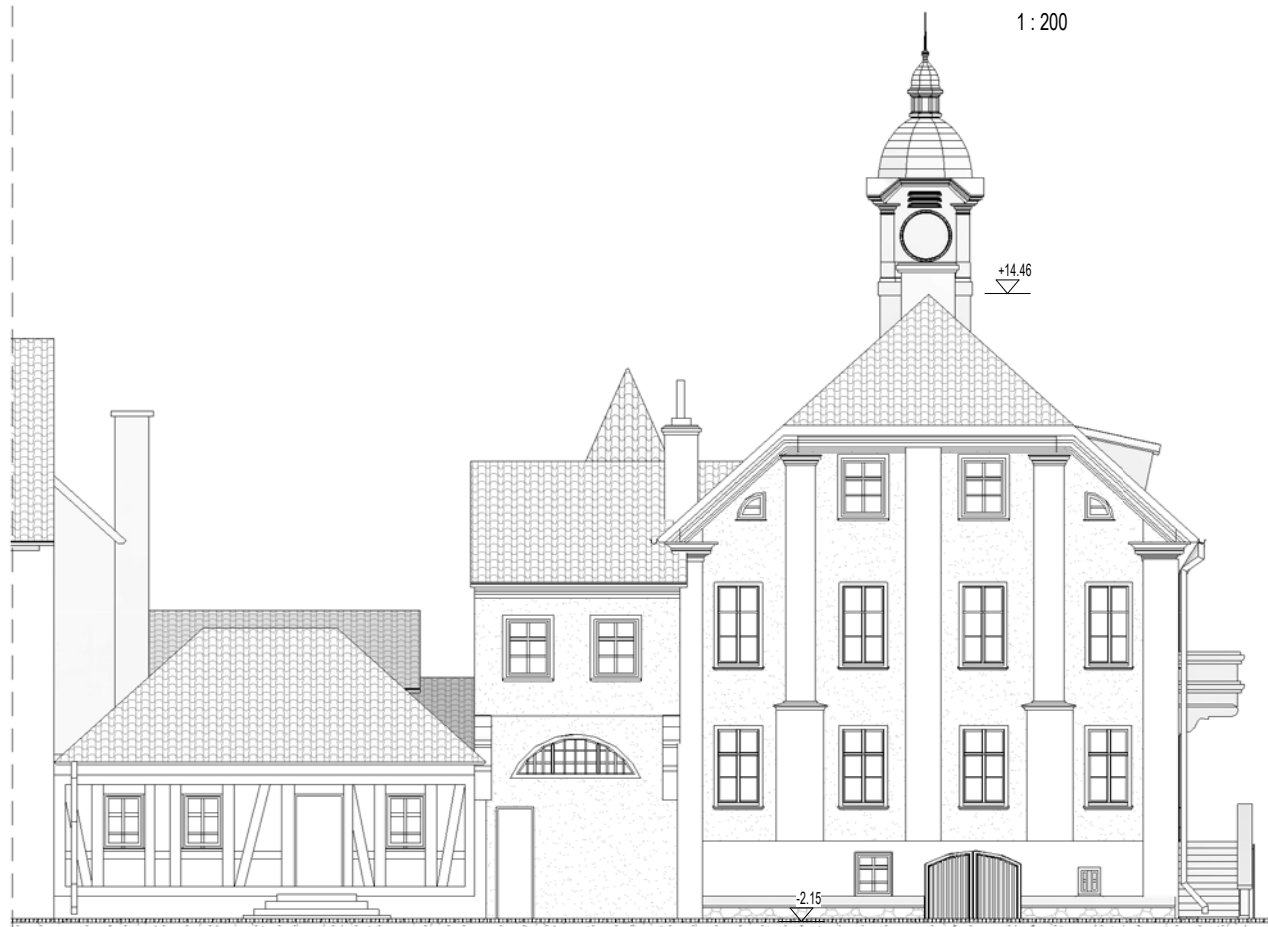


Elewacja południowa
1 : 200

WSZELKIE PRAWA AUTORSKIE ZASTRZEŻONE. KOPIOWANIE LUB WYPOŻYCZANIE BEZ ZGODY AUTORÓW ZABRONIONE.	
TEMAT	Projekt przebudowy: Budowa dźwigu osobowego KATEGORIA OBIEKTU BUDOWLANEGO - IX/XII
ADRES INWESTYCJI	11-700 Mragowo ul. Ratuszowa 5 działka nr 95/2 obręb 05
INWESTOR	Gmina Miasto Mragowo 11-700 Mragowo ul. Królewiecka 60A
PROJEKTANT UPRAWNIENIA	DATA / PODPIS
PROJEKTANT architekt Małgorzata Pilc-Adamowska 11/MMOKK/2013	MAJ 2017
OPRACOWALI inż. Konrad Sławiński, stud. inż. arch. Agata Beliniak, stud.	MAJ 2017
TYTUŁ ARKUSZA	Elewacje
SKALA	1 : 200
BRANŻA	ARCHITEKTURA
FAZA:	INWENTARYZACJA
DATA	MAJ 2017
ART-TU PRACOWNIA ARCHITEKTURY MAŁGORZATA PILC-ADAMOWSKA 02-791 WARSZAWA UL.STRYJENSKICH 10/72 tel.: 8972288397 601364219 e-mail: arttu@arttu.pl www.arttu.pl	
ART-TU pracownia ARChiTekTury	

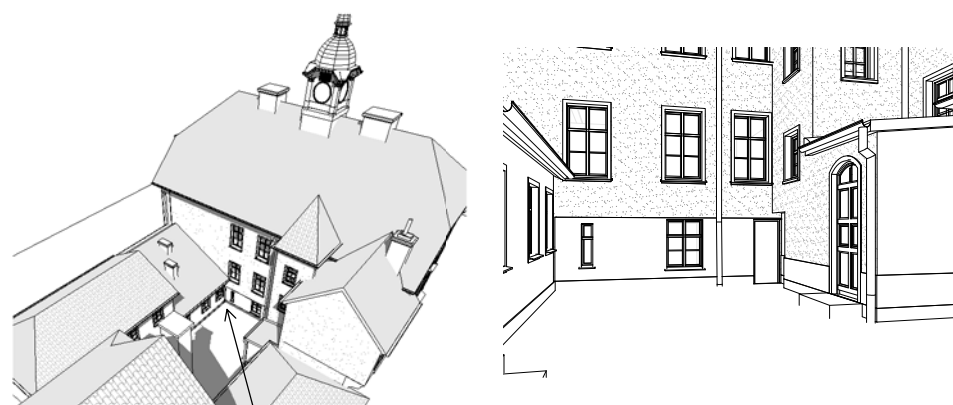

MIEJSCE POD PLANOWANY DŹWIG OSOBOWY

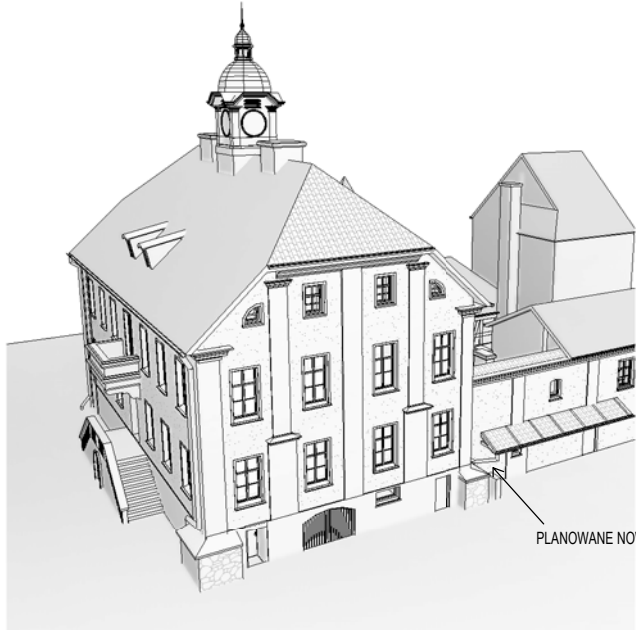


PLANOWANE NOWE WEJŚCIE DO OBIEKTU



D - AB

1 : 100

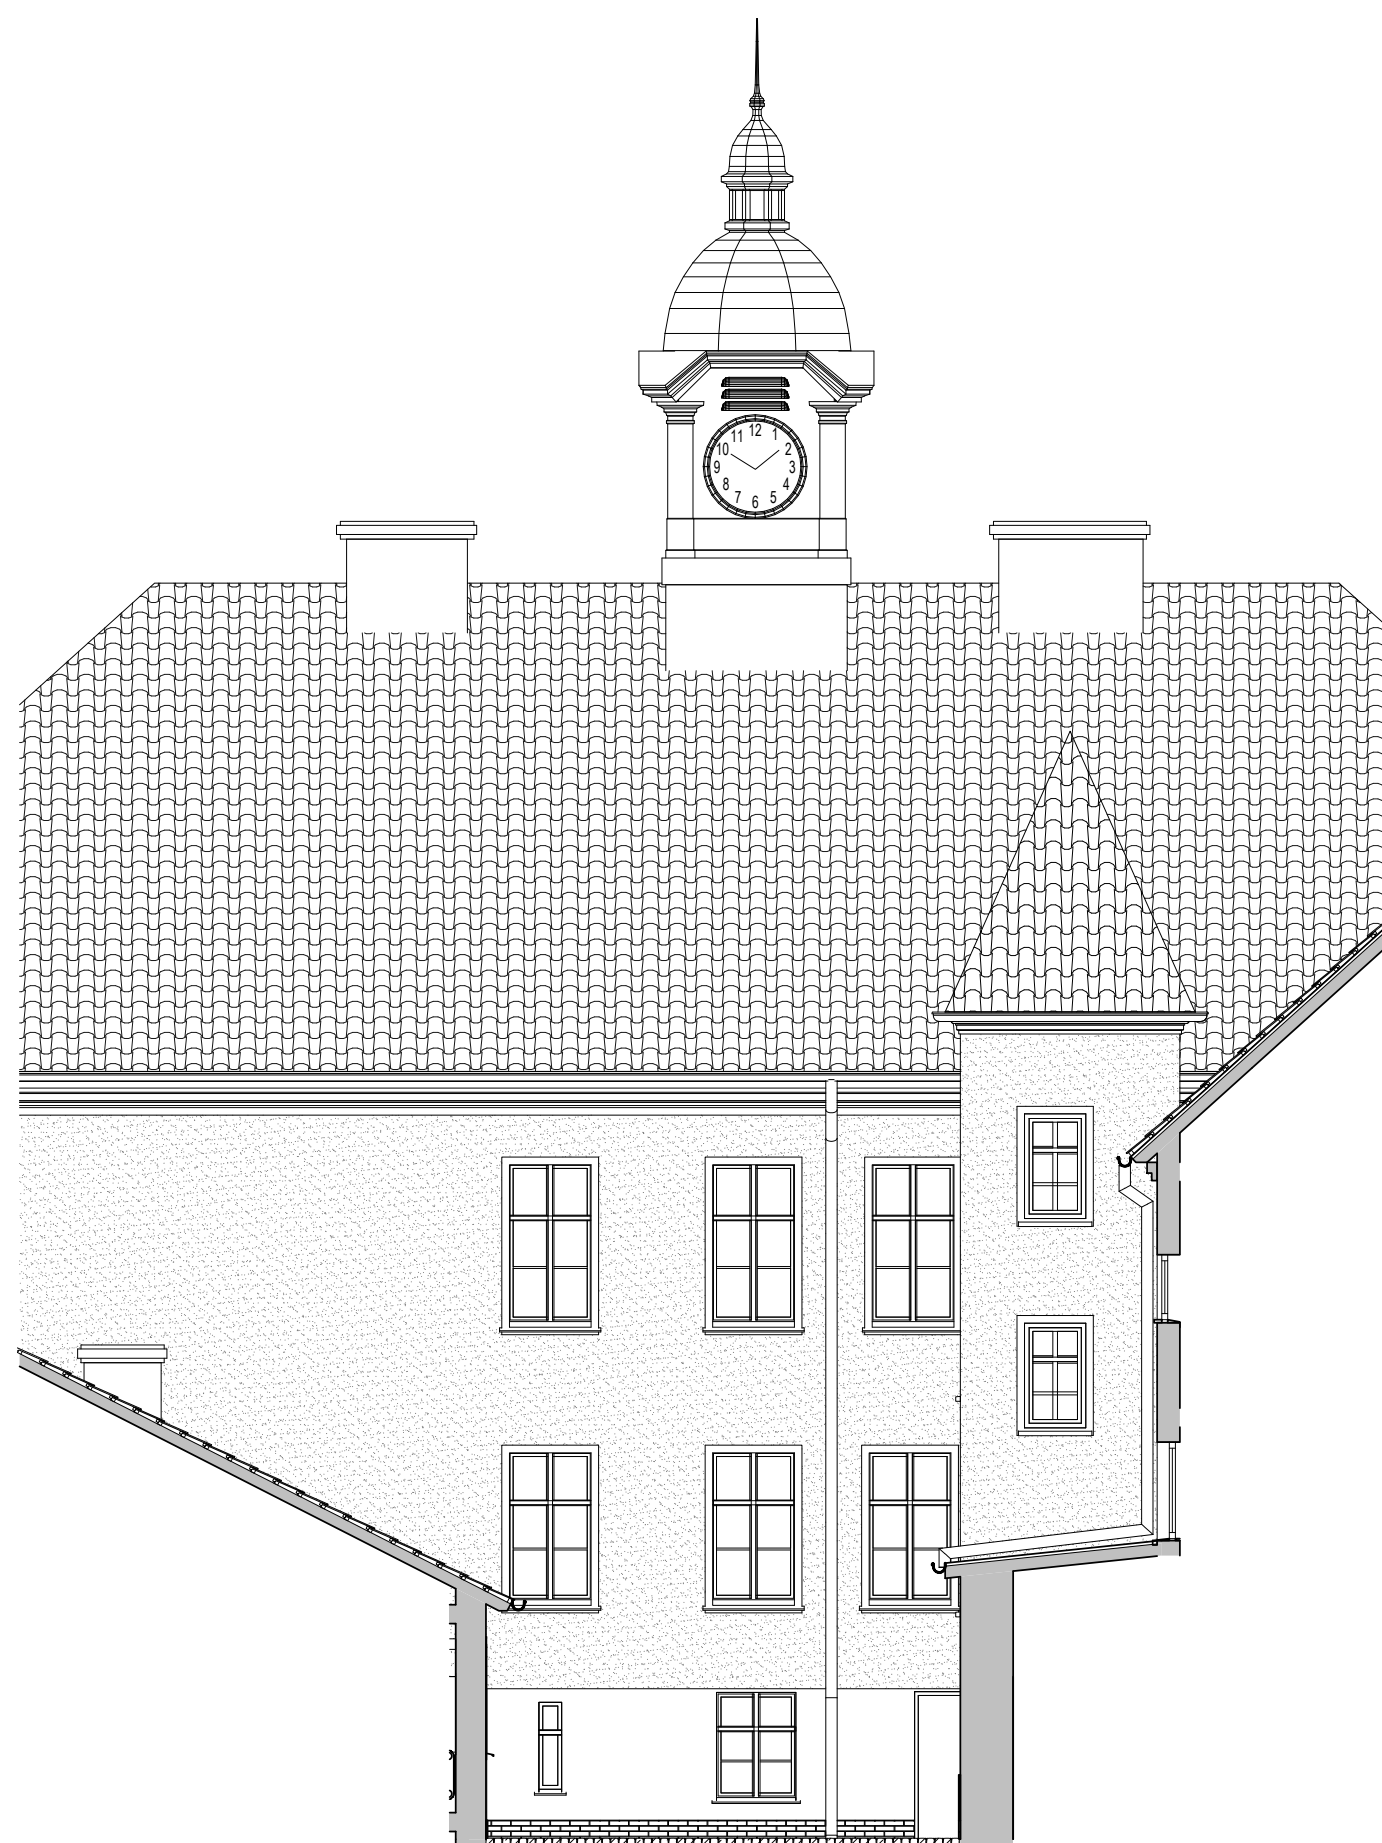

D - BC

1 : 100

WSZELKIE PRAWA AUTORSKIE ZASTRZEŻONE.
KOPIOWANIE LUB WYPOŻYCZANIE BEZ ZGODY AUTORÓW
ZABRONIONE.

TEMAT
**Projekt przebudowy:
Budowa dźwigu osobowego**
KATEGORIA OBIEKTU BUDOWLANEGO - IX/XII

ADRES INWESTYCJI
11-700 Mragowo ul. Ratuszowa 5
działka nr 95/2 obręb 05

INWESTOR
Gmina Miasto Mragowo
11-700 Mragowo ul. Królewiecka 60A

PROJEKTANT UPRAWNIENIA	DATA / PODPIS
PROJEKTANT architekt Małgorzata Piłc-Adamowska 11/WMOKK/2013	MAJ 2017
OPRACOWALI inż. Konrad Sławiński, stud. inż. arch. Agata Beliniak, stud.	MAJ 2017

TYTUŁ ARKUSZA
Elewacje dziedzińca

SKALA	NR ARKUSZA
1 : 100	SI-RMr-07
BRANŻA ARCHITEKTURA	
FAZA: INWENTARYZACJA	
DATA	MAJ 2017

ART-TU PRACOWNIA ARCHITEKTURY
MAŁGORZATA PIŁC-ADAMOWSKA
02-791 WARSZAWA UL.STRYJEŃSKICH 10/72
tel.: 8972288397 601364219
e-mail: arttu@arttu.pl www.arttu.pl

ART-TU pracownia ARChiTekTury