



OBIEKT PREFABRYKOWANY
DOSTARCZANY W CAŁOŚCI PRZEZ PRODUCENTA

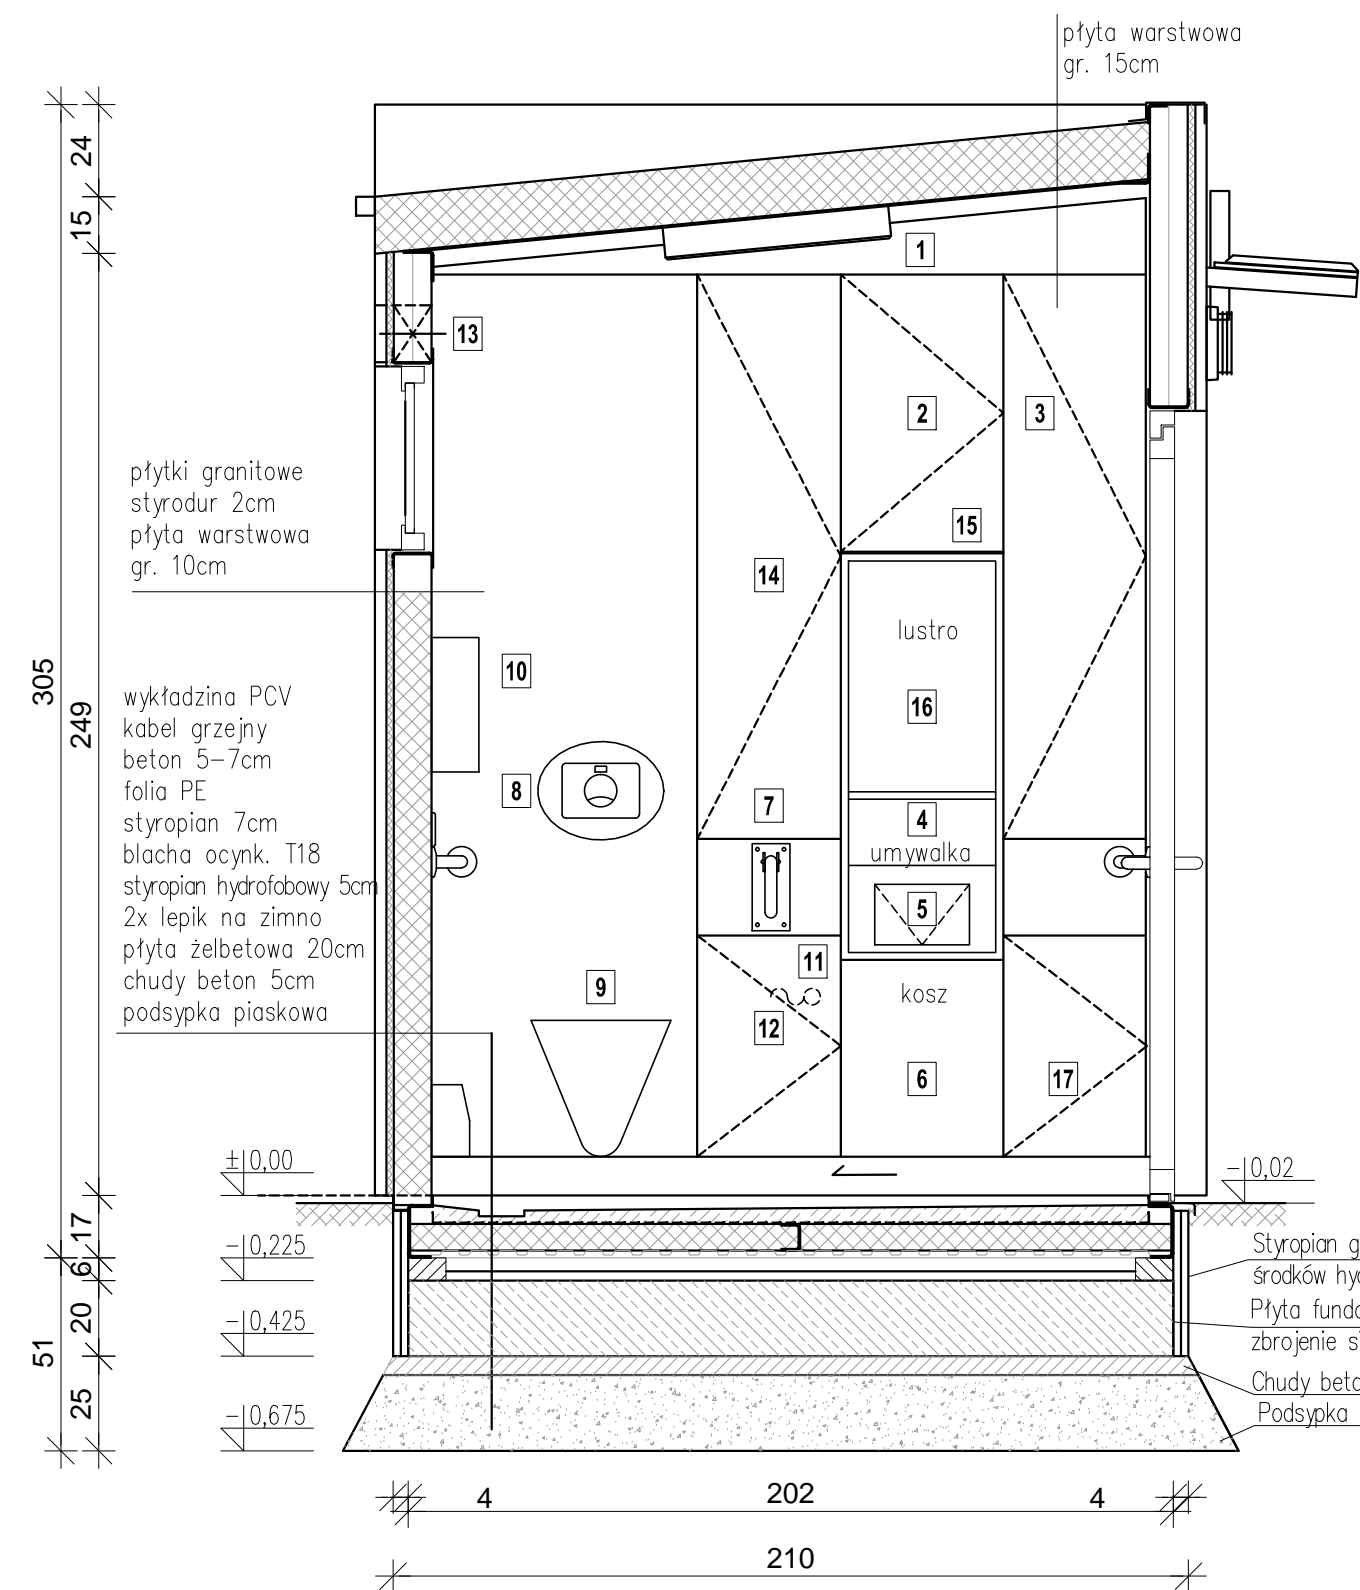

TOALETA SAMOCZYSZCZĄCA - DETAL 10
PRZEKRÓJ A-A

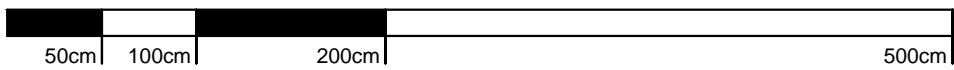

SKALA 1:20

- Opis wyposażenia:
- | | |
|--------------------------|----------------------------------|
| 1 - Oprawa wewnętrzna | 10 - Podajnik papieru |
| 2 - Skrzynka rozdzielcza | 11 - Złączka do węża |
| 3 - Wieszak na szczotki | 12 - Wąż do zmywania |
| 4 - Umywalka AZU-1 | 13 - Wentylator |
| 5 - Wrzutnia do kosza | 14 - Dyfuzor zapachów |
| 6 - Kosz na śmieci | 15 - Moduł GSM |
| 7 - Poręcz uchylna | 16 - Lustro ze stali nierdzewnej |
| 8 - Przyciski spłuczki | 17 - Wiadro |
| 9 - Muszla ustępowa | |

BETON KONSTRUKCYJNY	C16/20
BETON PODKŁADOWY	C8/10
STAL	AIIIIN
OTULINA	5 CM

ZESTAWIENIE ZBROJENIA:
JEDNOSTKOWY CIĘŻAR SIATKI PRĘTÓW
Ø8 CO 15 cm - 5,27kg/m²
POWIERZCHNIA PŁYTY 5,14m²
CIĘŻAR ZBROJENIA: ~2*27=54kg

** DOKUMENTACJA OBJĘTA JEST PRAWEM AUTORSKIM
DOKUMENTACJA
ORYGINALNA



PROJEKTOWANIE ARCHITEKTURA DESIGN
ATELIER ARCHITEKTURY RADOSŁAW ZUBRYCKI
Ul. Św. Jana 9a 59-900 Zgorzelec www.aarz.pl tel: 514492382

Tytuł projektu
"Zagospodarowanie terenu parku im. W. Sikorskiego na cele turystyczno - rekreacyjne"
D09
A

Tytuł rysunku TOALETA SAMOOBŚLUGOWA PRZEKRÓJ	Strona dokumentacji 18/2017	Numer projektu 18/2017
Skala rysunku 1:20	Data produkcji 05/2017	Klient Gmina Miasto Mragowo

ARCHITEKTURA - PROJEKTANT:
mgr inż. arch. Joanna Niecko
Nr upr. 73/LUOKK/2016
uprawnienia budowlane
w specjalności architektonicznej
bez ograniczeń

mgr inż. arch. Joanna Niecko
Nr upr. 73/LUOKK/2016
uprawnienia budowlane
w specjalności architektonicznej
bez ograniczeń

BRANŻA KONSTRUKCJA:
mgr inż. Janusz Andrzej Szalewski
Nr upr. 232/02/DUW
uprawnienia budowlane
w specjalności konstrukcyjno-budowlanej
bez ograniczeń

mgr inż. Janusz Andrzej Szalewski
Nr upr. 232/02/DUW
uprawnienia budowlane
w specjalności konstrukcyjno-budowlanej
bez ograniczeń