



OBIEKT PREFABRYKOWANY
DOSTARCZANY W CAŁOŚCI PRZEZ PRODUCENTA

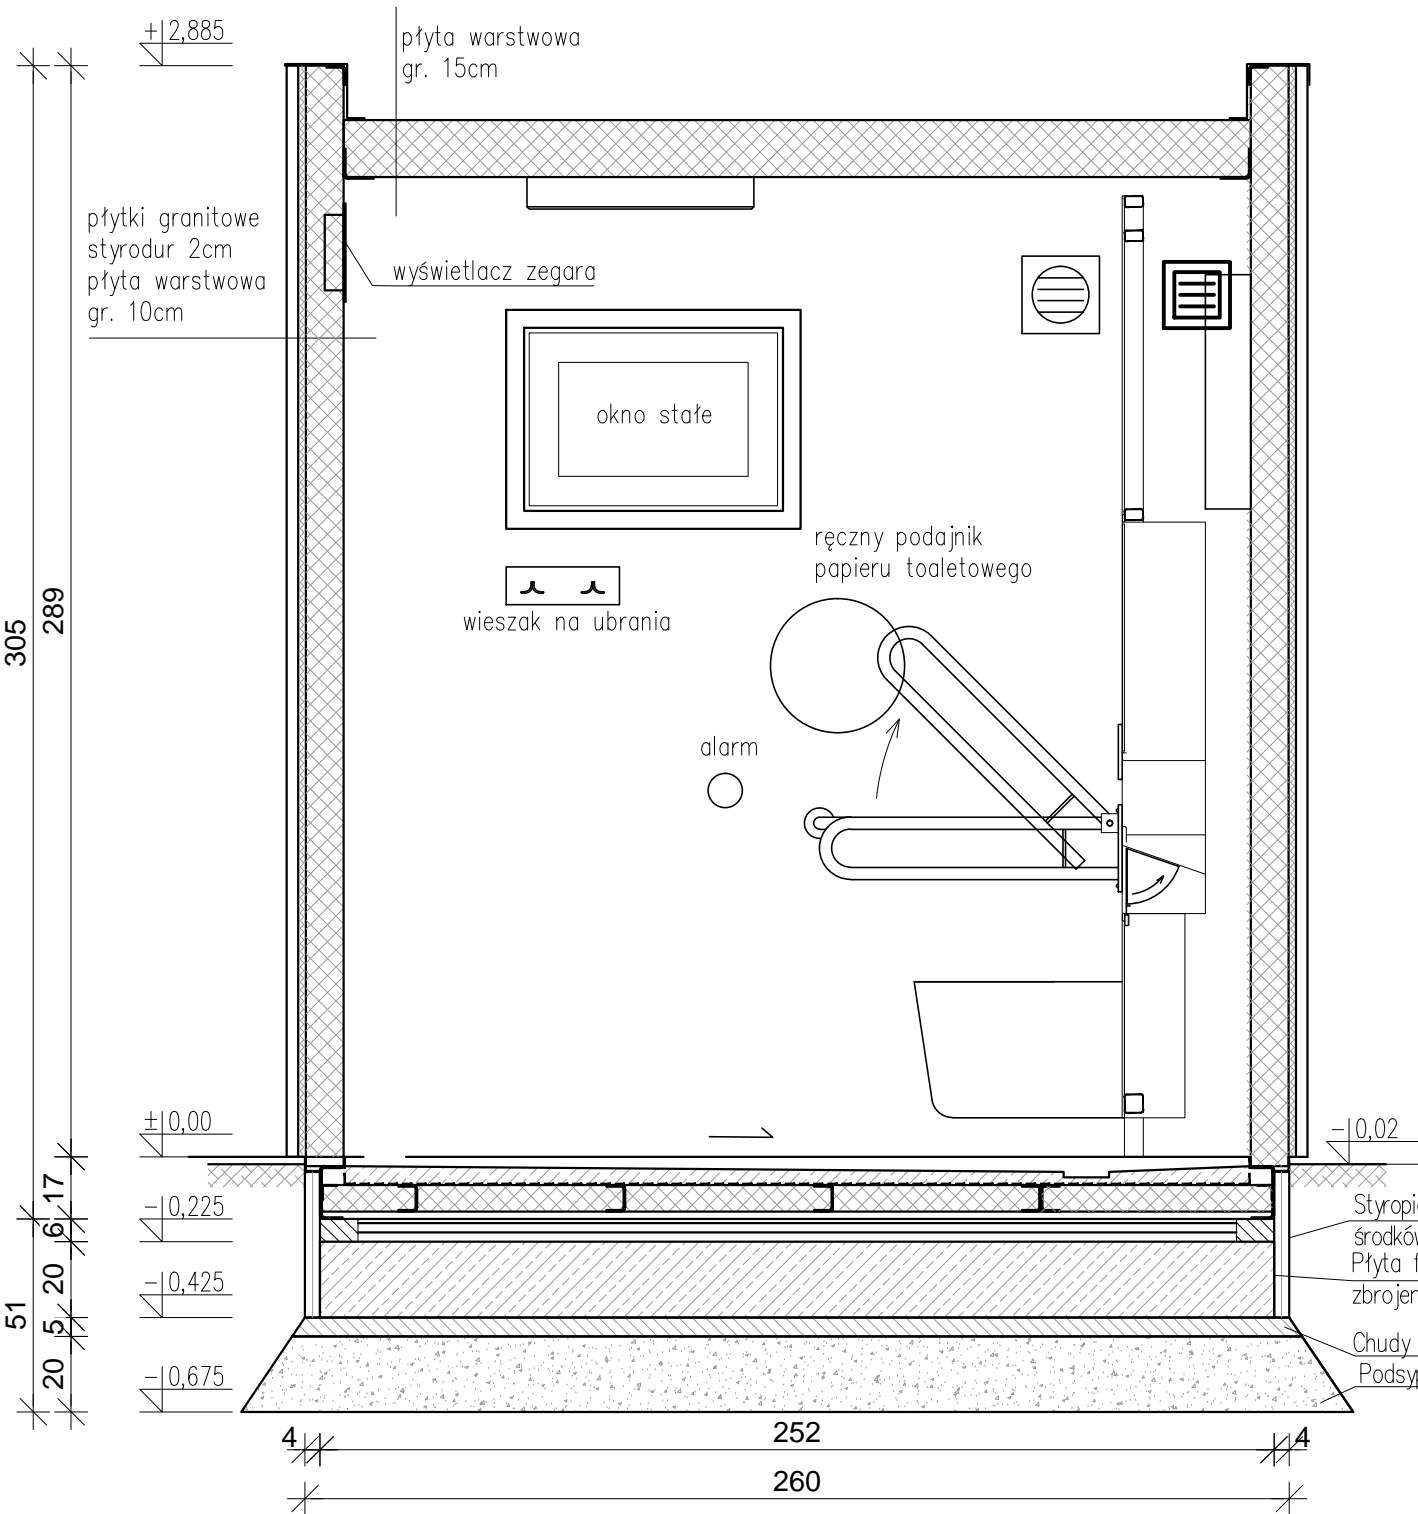

TOALETA SAMOCZYSZCZĄCA -DETAL 10
PRZEKRÓJ B-B

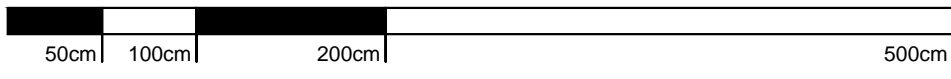

SKALA 1:20

BETON KONSTRUKCYJNY	C16/20
BETON PODKŁADOWY	C8/10
STAL	AIIIIN
OTULINA	5 CM

ZESTAWIENIE ZBROJENIA:
JEDNOSTKOWY CIĘŻAR SIATKI PRĘTÓW
Ø8 CO 15 cm – 5,27kG/m2
POWIERZCHNIA PŁYTY 5,14m2
CIĘŻAR ZBROJENIA: ~2*27=54kG

** DOKUMENTACJA OBJĘTA JEST PRAWEM AUTORSKIM

DOKUMENTACJA
ORYGINALNA



PROJEKTOWANIE ARCHITEKTURA DESIGN
ATELIER ARCHITEKTURY RADOŚLAW ŻUBRYCKI
Ul. Św. Jana 9a 59-900 Zgorzelec www.aarz.pl tel: 514492382

Tytuł projektu
"Zagospodarowanie terenu parku im. W. Sikorskiego na cele turystyczno-rekreacyjne"
dz. nr 4 - 120 / 2, 4 - 120 / 3, 4 - 118 / 3 częściowo - 5 - 34 / 5
obręb ewidencyjny: 04
powiat: mragowski, gmina: Mragowo, województwo: warmińsko-mazurskie

D09
B

Tytuł rysunku TOALETA SAMOOBŚLUGOWA PRZEKRÓJ	Strona dokumentacji 18/2017	Numer projektu 18/2017
Skala rysunku 1:20	Data produkcji 05/2017	Klient Gmina Miasto Mragowo

ARCHITEKTURA - PROJEKTANT:
mgr inż. arch. Joanna Niecko
Nr upr. 73/LUOKK/2016
uprawnienia budowlane
w specjalności architektonicznej
bez ograniczeń



BRANŻA KONSTRUKCJA:
mgr inż. Janusz Andrzej Szalewski
Nr upr. 232/02/DUW
uprawnienia budowlane
w specjalności konstrukcyjno-budowlanej
bez ograniczeń

