


WIDOK SKALA 1:25

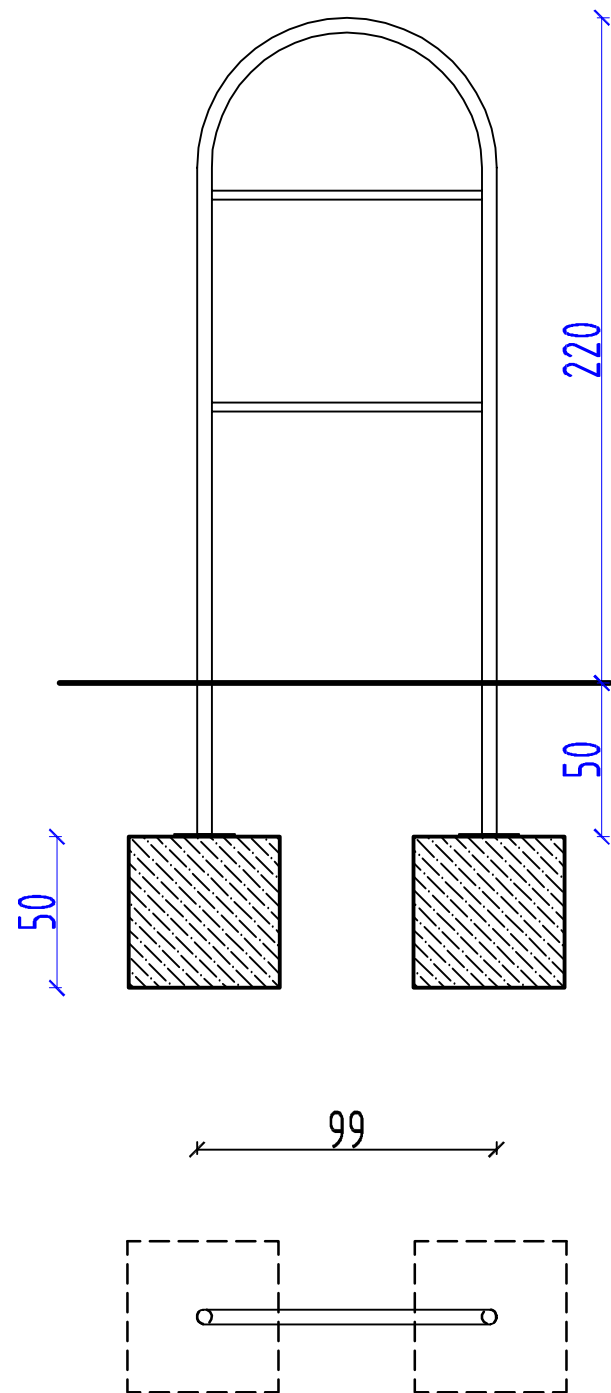

RZUT SKALA 1 : 25


Konstrukcja z rury okrągłej 48,3 x 2,9 mm.
Elementy stalowe zabezpieczone antykorozyjnie poprzez lakierowanie proszkowe.

Konstrukcja osadzona w gruncie i zabetonowana.
Fundamentowanie zgodnie z instrukcją montażu producenta.
Tablica wykonana z blachy grubości 1,5 mm.
Na tablicy należy zainstalować naklejkę z regulaminem.

AKSONOMETRIA



Uwaga:
Wypożyczenie ZAGOSPODAROWANIA TERENU
jest przyjęte na podstawie oferty firmy produkującej urządzenia i sprzęty z odpowiednimi atestami.
Zastosowane produkty stanowią przykładowe rozwiązania.
Możliwe jest zastosowanie urządzeń innych firm, zachowując kompozycję na placu i gabaryty zajmowane przez dane urządzenie wraz ze strefami bezpieczeństwa.
Dopuszczalne odchylenia ± 10%.

JEDNOSTKA PROJEKTOWA:		ATRIUM - GRUPA DORADCZA, AGNIESZKA ŻANDARSKA SPÓŁKA JAWNA UL. RATAJCZAKA 26/3, 61-813 POZNAN					
INWESTOR:		GMINA MIASTO MRĄGOWO, UL. KRÓLEWIECKA 60A, 11-700 MRĄGOWO					
INWESTYCJA:	"ZAGOSPODAROWANIE TERENU REKREACYJNO-SPORTOWEGO PRZY UL. SIENKIEWICZA, PLUTONOWA I ŻOŁNIERSKA						
LOKALIZACJA / DZIAŁKA:	MRĄGOWO, DZIAŁKA nr 207/9, obręb 06, JEDNOSTKA EWIDENCYJNA 281001_1 GMINA MIASTO MRĄGOWO, POWIAT MRĄGOWSKI, WOJEWÓDZTWO WARMIŃSKO-MAZURSKIE						
BRANŻA:	ARCHITEKTONICZNA	SPECJALNOŚĆ			NR UPRAWNIEŃ	PODPIS	
PROJEKTOWAŁ:	mgr inż. arch. RENATA SARNOT	uprawnienia budowlane w specjalności architektonicznej do projektowania bez ograniczeń			7131/27/P/2004		
	mgr inż. arch. JACEK NOWAKOWSKI						
OPRACOWAŁ:	mgr inż. arch. RENATA SARNOT	uprawnienia budowlane w specjalności architektonicznej do projektowania bez ograniczeń			7131/27/P/2004		
SPRAWDZIŁ:	mgr inż. arch. JAROSŁAW KRAWCZYK	uprawnienia budowlane w specjalności architektonicznej			UAN-8386/64/90		
TYTUŁ RYSUNKU:	TABLICA REGULAMINOWA						
STADIUM:	PROJEKT BUDOWLANY	DATA:	08.2019	SKALA:	1 : 50 / 1 : 25	NR RYSUNKU:	PB_A - 4.13
PRAWA AUTORSKIE ZASTRZEŻONE-Ustawa z dnia 04.02.1994 r.(Dz.U. 1994. Nr 24 poz. 83) Powielanie we wszelkiej postaci bez pisemnej zgody Autora zabronione							