

# PROJEKT

## ZAGOSPODAROWANIA TERENU

### SKALA 1:500

TEMAT: KOLUMBARIA NA CMENTARZU KOMUNALNYM W MRĄGOWIE

ADRES: Mrągowo, ul. Młodkowskiego  
dz. bud. nr 142/1, obr. 01

INWESTOR: TBS Karo Sp. z o.o.  
ul. Kopernika 11,  
11-700 Mrągowo

OZNACZENIA

GRANICA OPRACOWANIA

GRANICA DZIAŁKI

KOLUMBARIA

ŁAWKI TYPU "BUS"

KOSTKA BET. ISTN.

SCHODY TERENOWE

CHODNIK

OPASKA szer. 30cm KAMYCZKI

TRAWNIK, DRZEWIA OZDOBNE


SKARPY PROJ.

WYBURZENIA, ELEMENTY DO USUNIĘCIA

PROJ. KABLOWE LINIE ZASILAJĄCE NN

LATARNIA OŚWIETLENIA ZEWNĘTRZNEGO

UZGODNIENIA MIĘDZYBRANŻOWE				
ZAKRES OPRAC.	PROJEKTANT	PODPIS		
ARCHITEKTURA	mgr inż. arch. Marian Ceynowa upr.bud. 53/99/OL izb. arch. WM-0051			
INSTALACJE ELEKTRYCZNE	mgr inż. Marek Pichtacz upr. bud.: WAM/0114/PWOE/15 izb.bud.: WAM/IE/0072/15			
ZIELEŃ	dr inż. Aleksandra Jasiulewicz-Berger architekt krajobrazu			
<div><div><b>AKON</b> Anna Ceynowa OLSZTYN, ul.Elbląska 125 OLSZTYN, ul. Koszalińska 10/12 tel. 89 542 91 34, ppakon@fst.pl</div></div>		BRANŻA:	ARCH	
		SKALA:	1:500	
		DATA:	10.2020	
		NR RYS.:	PZ-1	
TEMAT:	KOLUMBARIA NA CMENTARZU KOMUNALNYM W MRĄGOWIE		NR RYS.:	PZ-1
ADRES:	Mrągowo, ul. Młodkowskiego, dz. bud. nr 142/1		PB	
RYSUNEK:	ZAGOSPODAROWENIE TERENU			
INWESTOR:	TBS Karo Sp. z o.o., ul. Kopernika 11, 11-700 Mrągowo			
PROJEKTANT:	mgr inż. arch. Marian Ceynowa		Nr upr.53/99/OL	
SPRAWDZAJĄCY:	mgr inż. arch.Zbigniew Kowalkowski		Nr upr.100/89/OL	
OPRACOWAŁ:			Nr upr.:	
PRAWA AUTORSKIE ZASTRZEŻONE				

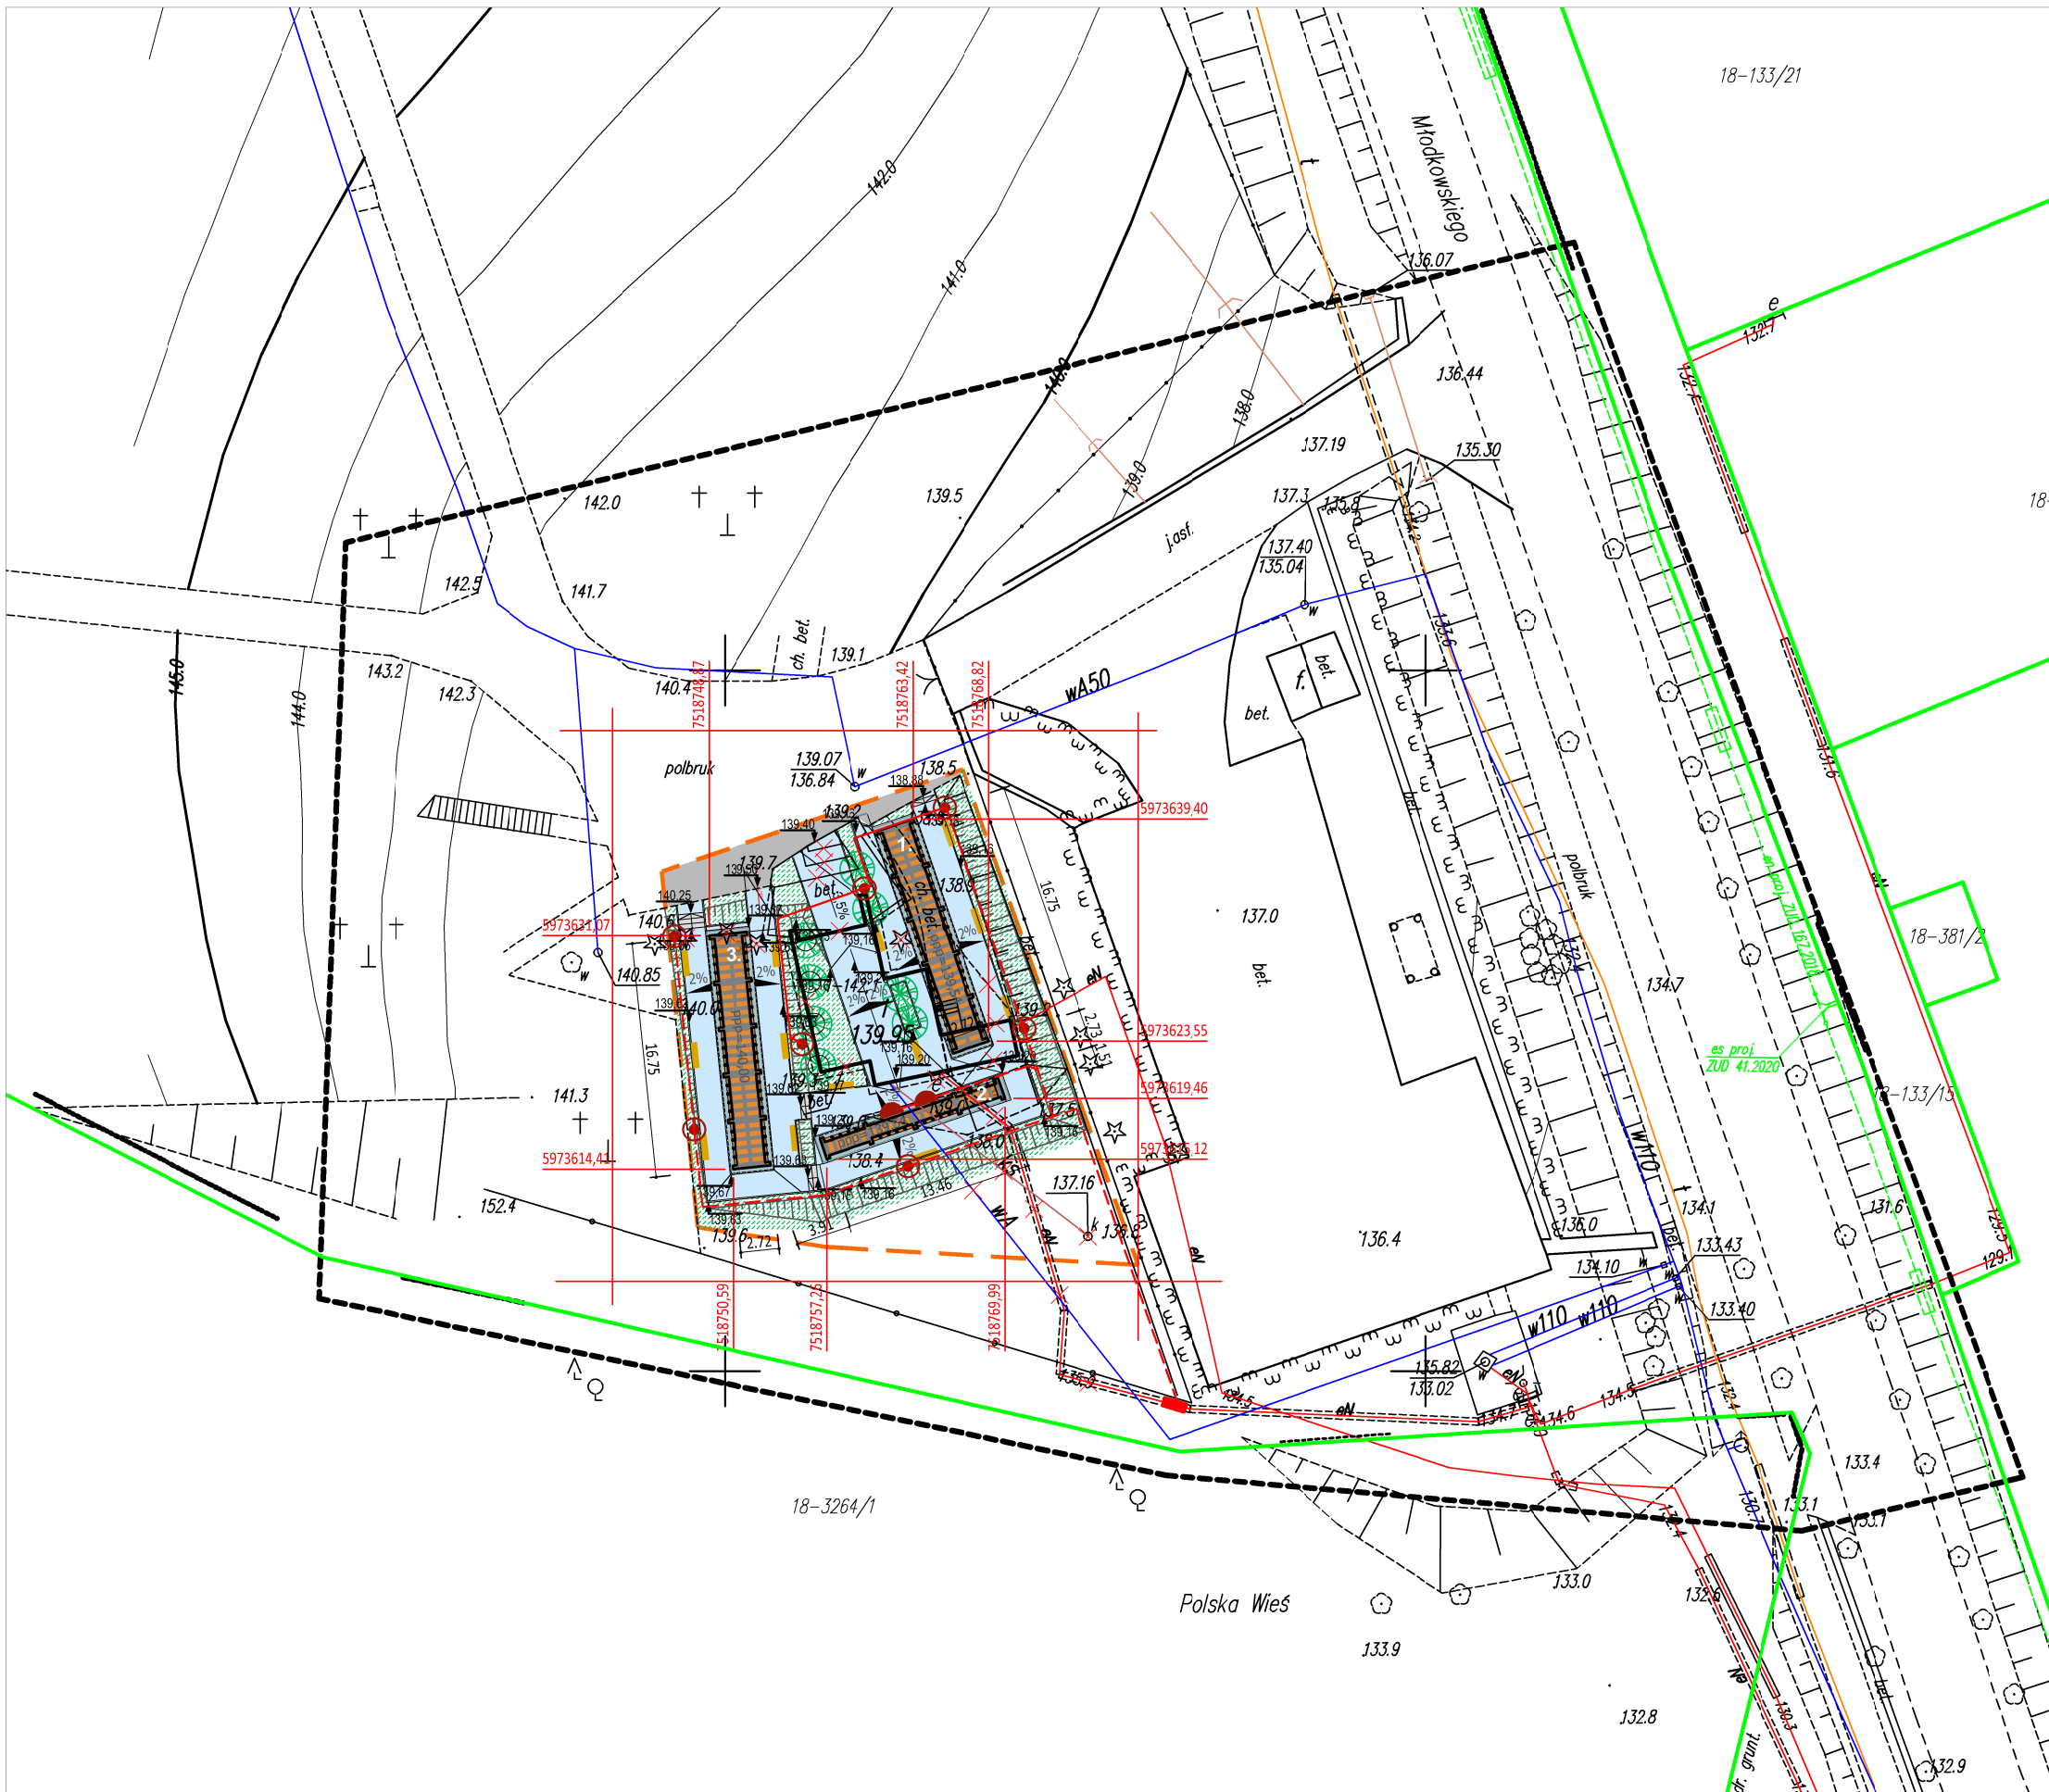

Województwo: Warmińsko-Mazurskie Miejscowość: Mrągowo Jednostka ewidencyjna: 281001_1 Mrągowo Obręb ewid.: 01 Zgłoszenia pracy geod.: GK.6642.979.2020 Układ współrzędnych płaskich: "2000" Układ wysokościowy: Kronsztadt' 60	MAPA DO CELÓW PROJEKTOWYCH SKALA 1:500 wykonana przez uprawnionego geodetę inż. Krzysztof Marczenko	organ prowadzący państwowy zasób geodezyjny i karograficzny identyfikator ewidencyjny materiału zasobu - operatu technicznego data wpisania operatu technicznego do ewidencji materiałów zasobu	STAROSTA MRĄGOWSKI P.2810.2810.900 30 września 2020	Oświadczam, że treść mapy, na której wykonano niniejszy projekt, jest zgodna z treścią mapy zasadniczej zaewidencjonowanej pod nr P.2810.2810.900 dnia 30 września 2020 r. .....
--	--	--	---	--