


--- zakres aktualizacji  
O - punkty osnowy geodezyjnej podlegający ochronie prawnej

# MAPA SYTUACYJNO-WYSOKOŚCIOWA w skali 1:500

za sporządzenia mapy do celów projektowych

Jed. ewid.: 281001, 1 mikr. Mrągowo	Nr ewid. zgłoszenia: GK.4642.1.1137.2020
Obręb: 281001, 1.0002	Subjekt mapy: 7.210.23.13.3, 7.210.23.13.4, 7.210.23.13.5
Wzrost: 170/6	Układ współr. płaskich: 2000
Układ wysokości: Krakowski 60	Podpisano: że niniejszy dokument został opracowany w wyniku prac geodezyjnych i barometrycznych, których rezultatem jest opracowanie techniczne projektu zagospodarowania terenu przy ul. Wolności w Mrągowie. Jest to mapa sytuacyjno-wysokościowa, która ma służyć jako podstawa do projektowania i budowy obiektów inżynierskich.
Organ służby geodezyjnej, który otrzymał zgłoszenie	Starosta Mrągowski
Nr oraz data sporządzenia dokumentu zawierającego wyniki pomiarów geodezyjnych	Nr przyjęcia operatu do zmapowania: P.2810.2020...10.11.2020, z dnia 06.11.2020r.
Geodeta uprawniony:	Wykonawca: GEO-MAPA Usługi Geodezyjne mgr inż. Piotr Jarczyński 11-700 942 43 200, tel. 503-42-11-11, NIP: 742-189-58-25, REGON: 148145888
Mrągowo, dn. 05.11.2020 r.	

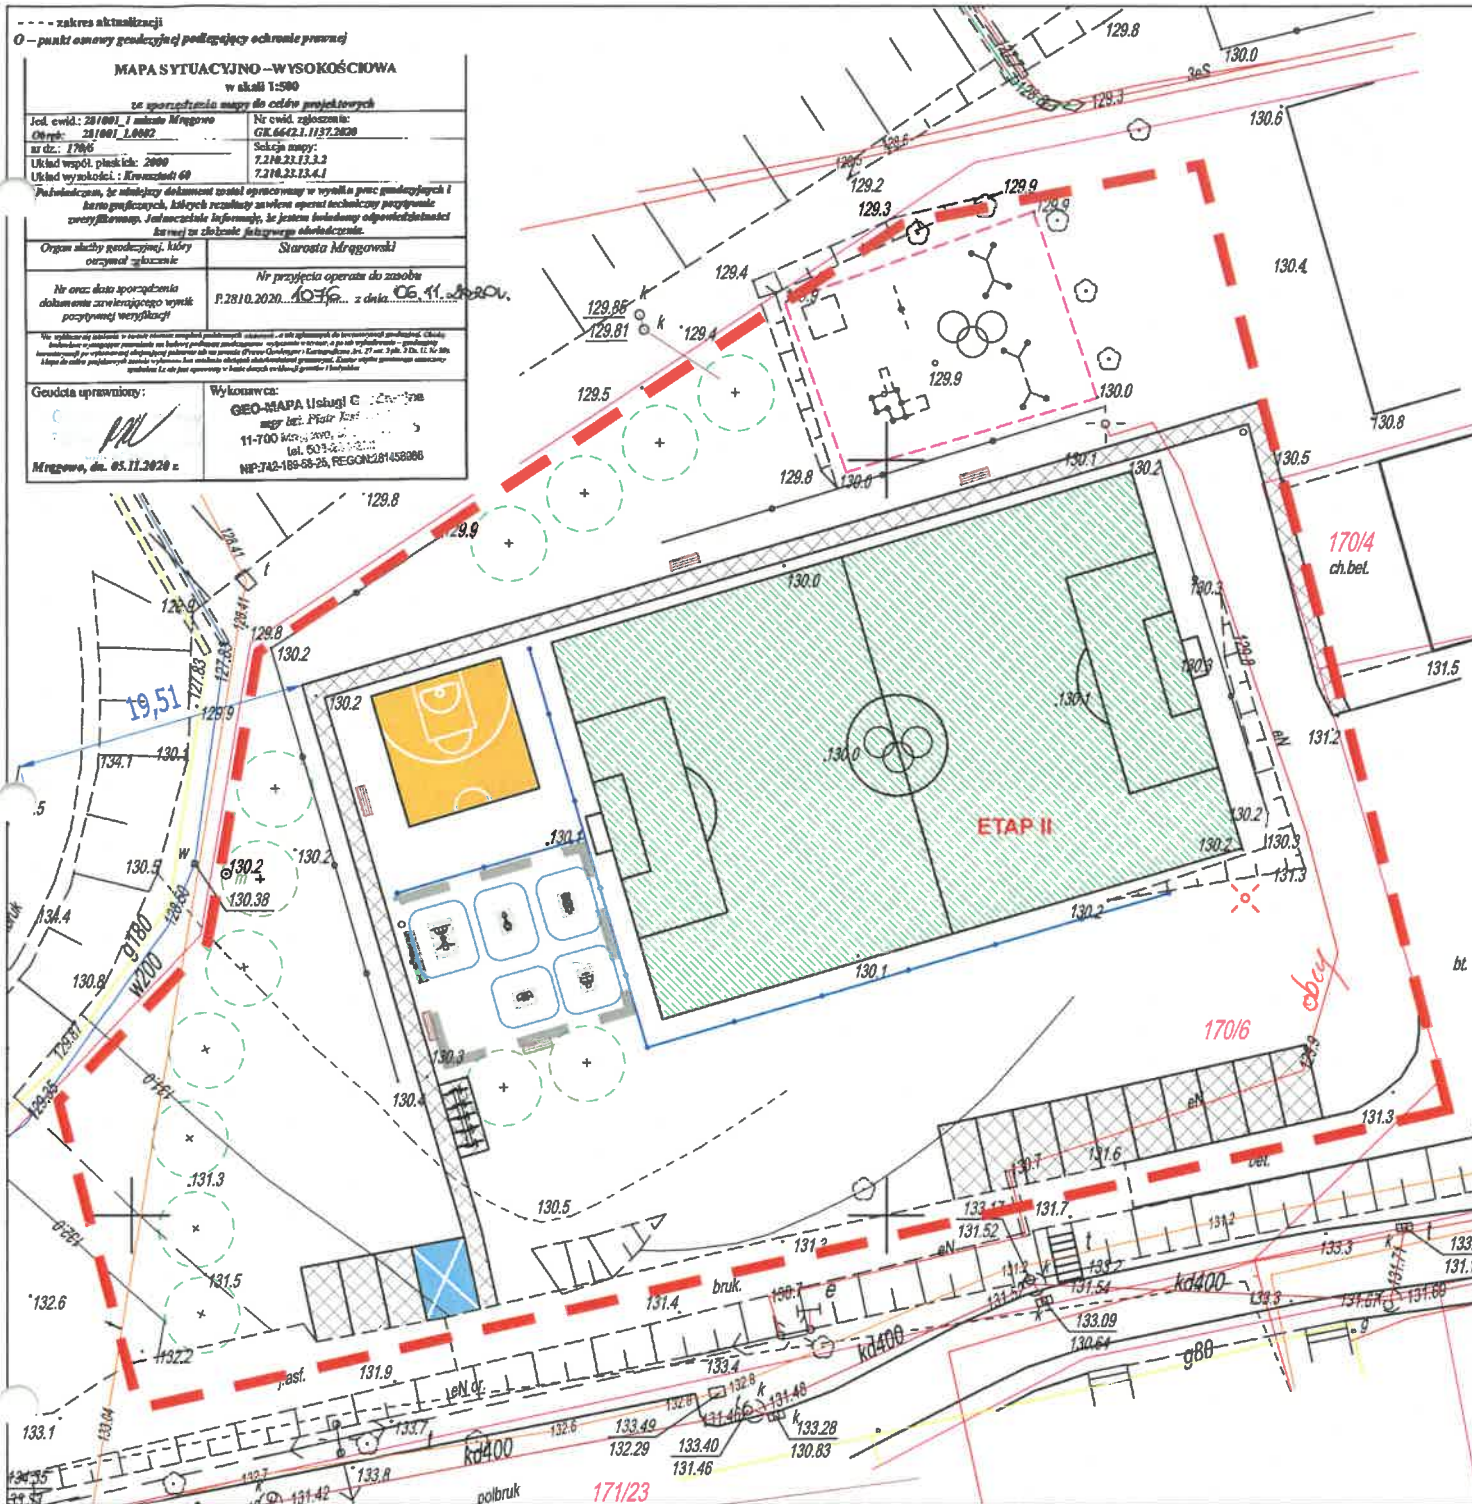

## ISTNIEJĄCE I PROJEKTOWANE ELEMENTY ZAGOSPODAROWANIA TERENU:

- GRANICA OPRACOWANIA ETAP II
- ISTNIEJĄCY PLAC ZABAW
- ISTNIEJĄCE PIŁKOCHWYTY
- PROJEKTOWANA NAWIERZCHNIA TRAWIASTA Z ROLKI - BOISKO
- PROJ. UTWARDZONA NAWIERZCHNIA Z KOSTKI BETONOWEJ Z OBRZEŻEM
- PROJEKTOWANA NAWIERZCHNIA BEZPIECZNA POLIURETANOWA Z OBRZEŻEM
- PROJEKTOWANE PIŁKOCHWYTY
- PROJEKTOWANE NASADZENIA
- PROJEKTOWANA ŁAWKA Z OPARCIEM
- PROJEKTOWANY KOSZ NA ŚMIECI
- PROJEKTOWANY STOJAK ROWEROWY
- PROJEKTOWANA LAMPA

JEDNOSTKA PROJEKTOWA:	OUTSIDE STUDIO PROJEKTOWE SP. Z O.O. UL. SADOWA 2/11, 20-027 LUBLIN
INWESTOR:	GMINA MIASTO MRĄGOWO UL. KRÓLEWSKA 60A, 11-700 MRĄGOWO
INWESTYCJA:	ZAGOSPODAROWANIE TERENU REKREACYJNO-SPORTOWEGO PRZY UL. WOLNOŚCI W MRĄGOWIE. ETAP II
LOKALIZACJA / DZIAŁKA:	MRĄGOWO, PRZY UL. WOLNOŚCI DZIAŁKA NR EW. 170/6, OBRĘB 2
OPRACOWAŁ:	inż. arch. kraj. MAGDALENA SZTUK
PROJEKTOWAŁ:	mgr inż. arch. JARZY WALASEK
SPECJALNOŚĆ:	architektura krajobrazu
SPECJALNOŚĆ:	uprawnienia budowlane w specjalności architektonicznej do projektowania bez ograniczeń
NR UPRAWNIEN	6/2003/OL
TYTUŁ RYS:	PROJEKT ZAGOSPODAROWANIA TERENU
STADIUM:	P. B-W DATA: 10.11.2020 SKALA: 1:500 NR RYSUNKU: 1_1



ENERGA-OPERATOR SA  
Oddział w Olsztynie  
Rejon Dystrybucji w Kętrzynie  
ul. Ogrodowa 17  
11-400 Kętrzyn  
KRS 0000033455  
NIP 583-000-11-90

# UZGODNIENIA BRANŻOWE

Dokumentacja *Projekt zaprowadzenia*  
*terenu lotniska obiektu*  
*rekreacyjno-sportowego*  
Uzgodniono w zakresie kolizji z podziemnymi  
kablami elektroenergetycznymi bez uwag  
z zastrzeżeniami podanymi niżej.

Kętrzyn, dn. *07.06.2021* uzgodnienia *18.06.2021*

Projekty branży elektrycznej po opracowaniu  
przedłożyć do sprawdzenia w RE Kętrzyn

*dz 2-1706 przy ul.*  
*Wolności w Mięgotcie*  
*Systemy kabeł energetyczny*  
*nie jest właściwością Energa-*  
*OPERATOR SA Brak granic działek.*

Inżynier  
ds. Dokumentacji Energetycznej

*JK*  
Jerzy Kuca