



RZUT PARTERU  
Skala 1:50

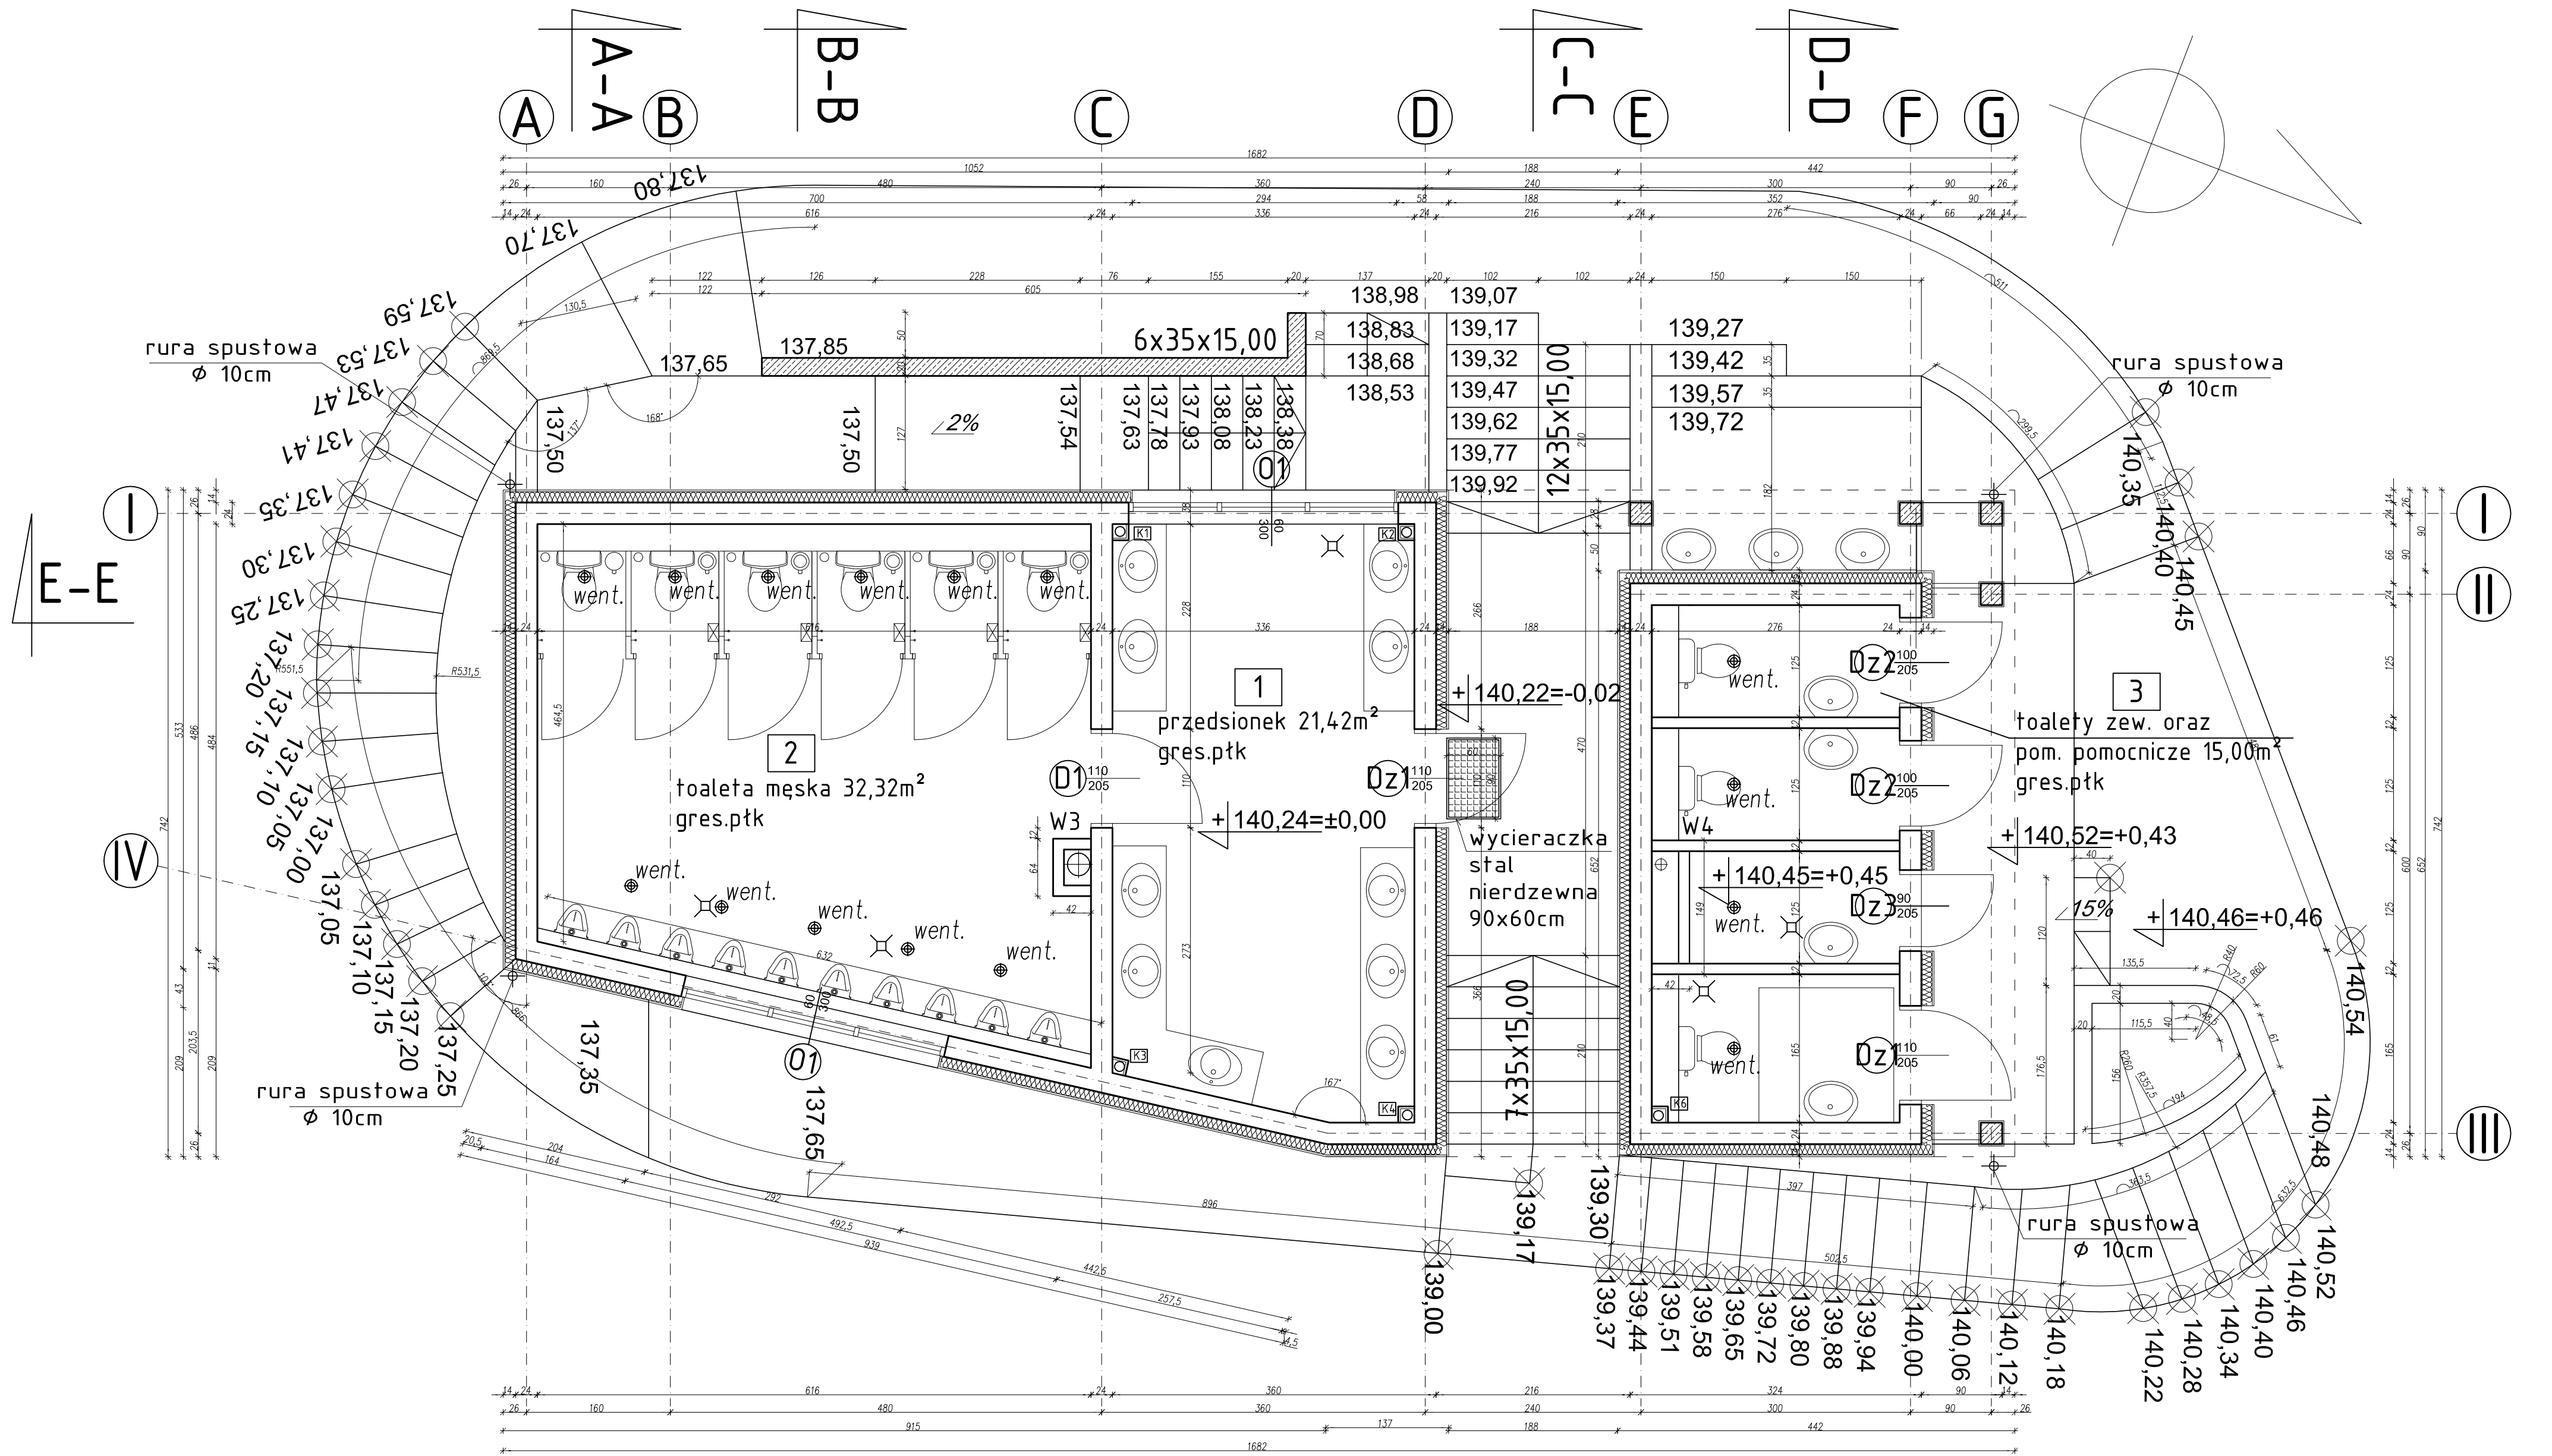

RZUT KONDYGNACJI OPNIŻEJ  
Skala 1:50

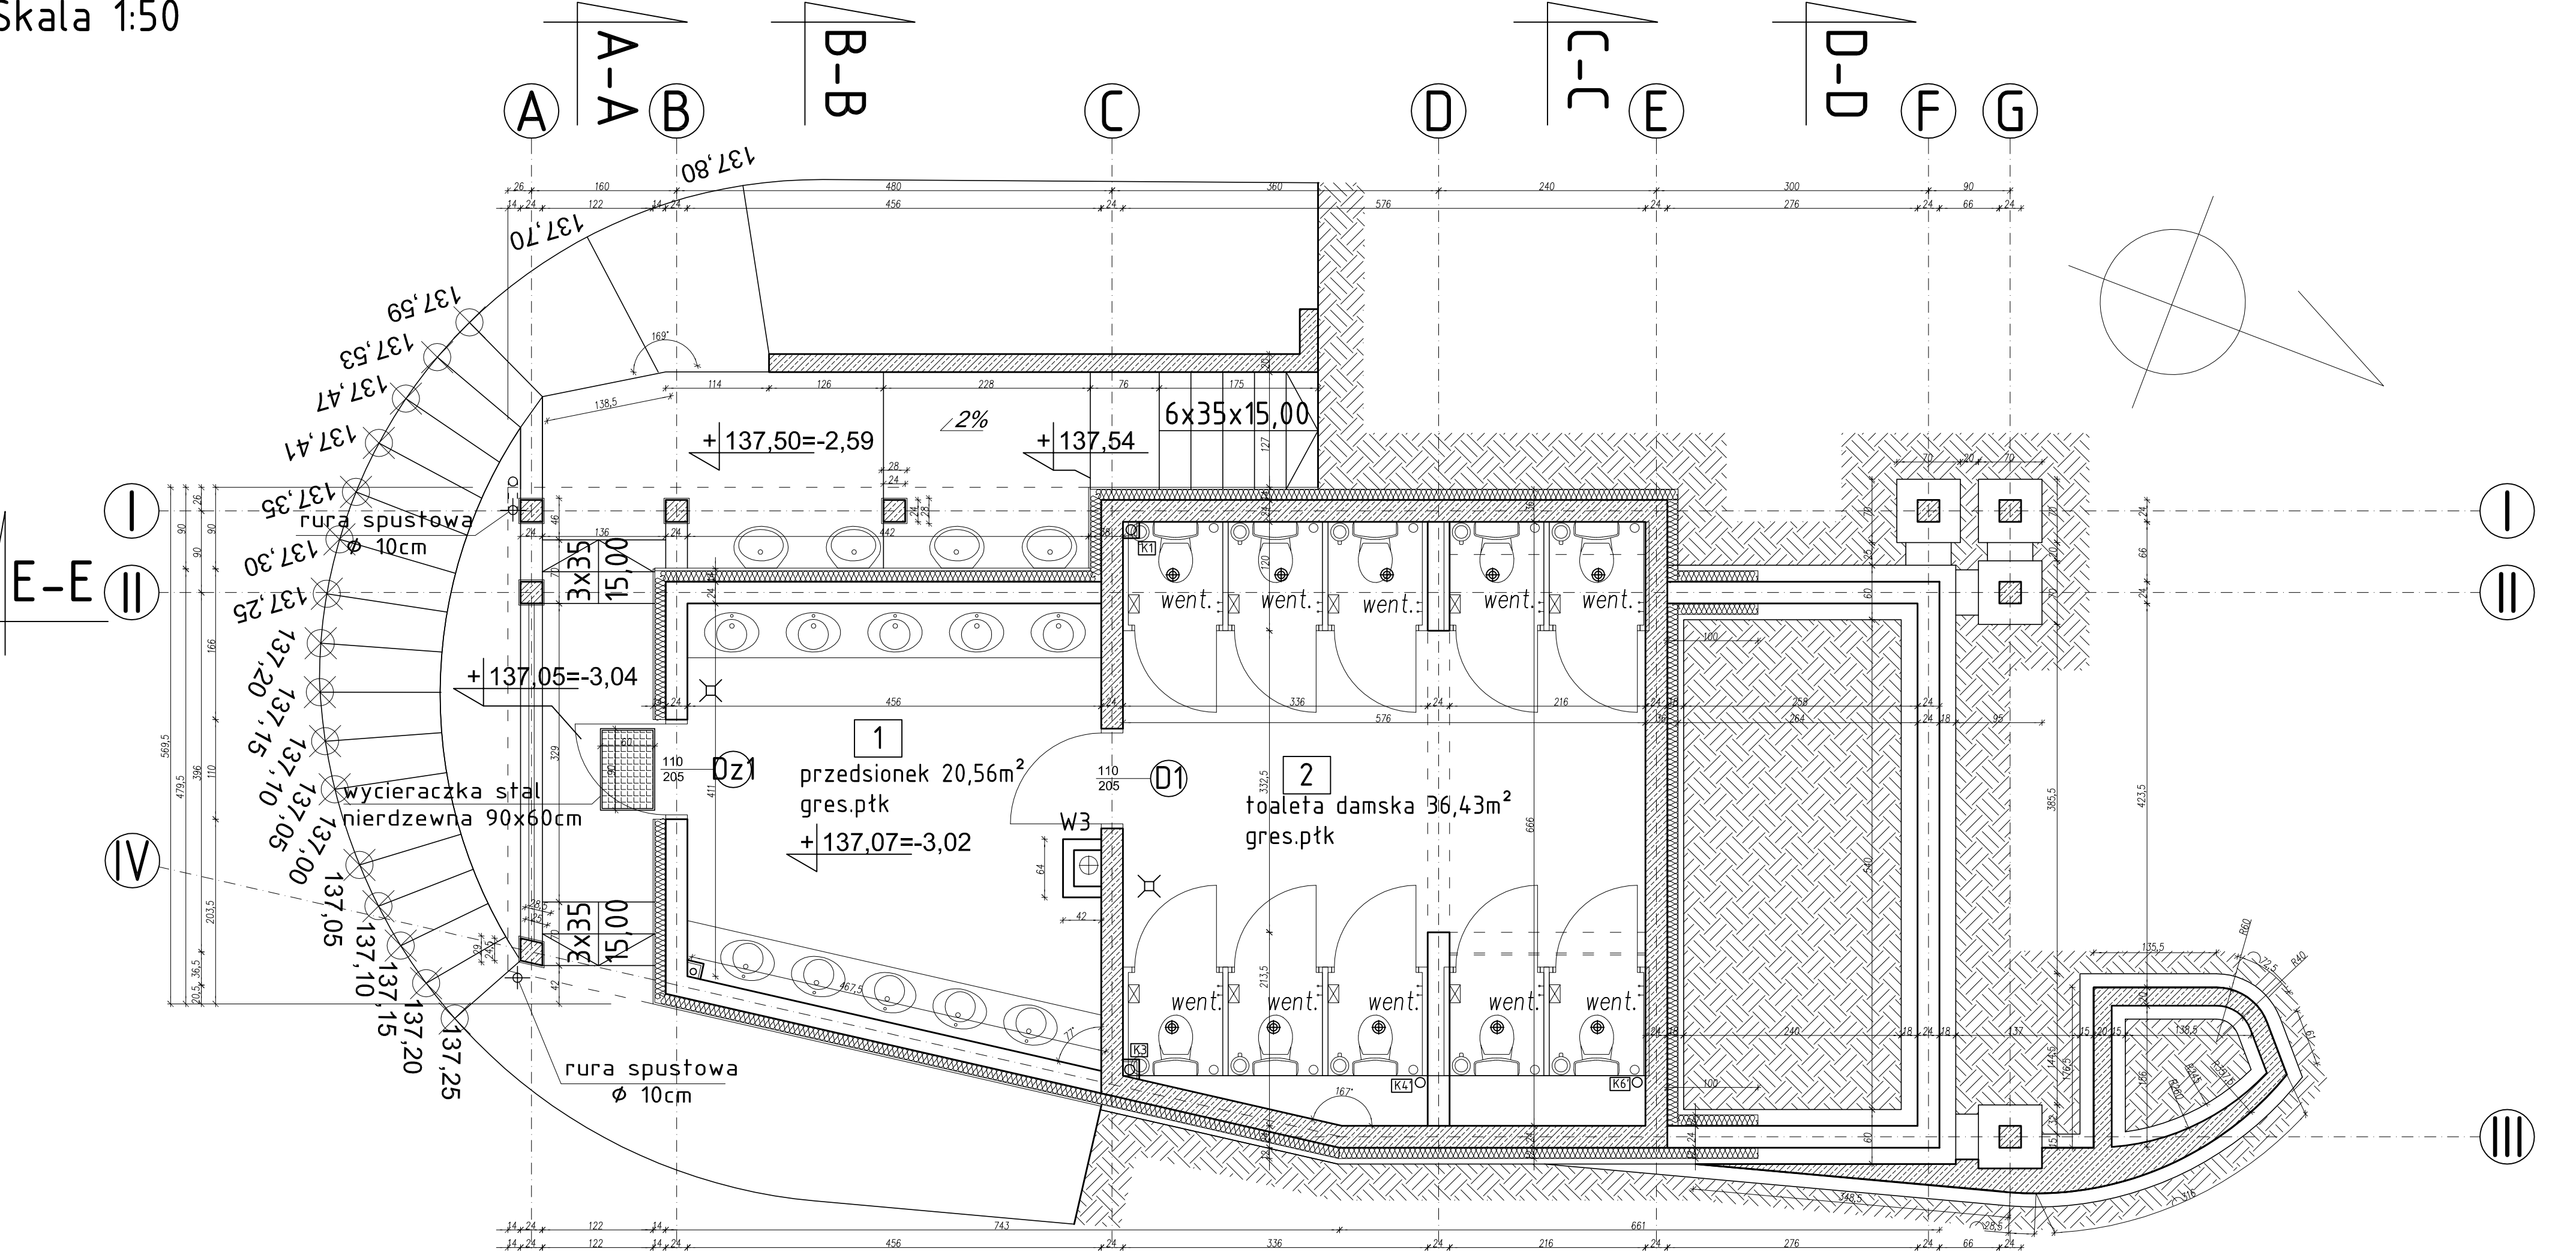

	ART PROJEKT K&M Sp. z o.o. ul. Przemysłowa 7 F, 83-400 Kościerzyna NIP 594-163-59-00, Regon 220376462 tel./fax +48 56 680 83 69	341-09
INWESTOR:	Gmina Miasto Mrągowo ul. Królewiecka 60A 11-700 Mrągowo	SKALA
INWESTYCJA:	Przebudowa amfiteatru wraz z zapleczem socjalnym, infrastrukturą techniczną i zagospodarowaniem terenu.	1:50
BRANŻA:	ARCHITEKTURA	NR RYS.
		13-1
		DATA
		01.2010
	Toalety RZUT PARTERU, KONDYGNACJI PONIŻEJ	
	upr. nr W/8/2006 PROJEKTANT BRANŻY ARCHITEKTONICZNEJ: mgr inż. arch. Jarosław Krause w specjalności architektonicznej do projektowania bez ograniczeń	
	ASYSTENT_PROJ:mgr inż. arch. Lucyna Nieznańska	
	SPRAWDZAJĄCY:mgr inż. arch. Krzysztof Szarejko upr. nr 3161/Gd/87, nr rejestr.POlA.PG-0499 (do sporządzania projektów: architektonicznych wszelkich obiektów budowlanych i konstrukcyjno- budowlanych w budownictwie osób fizycznych)	