


PROJEKT ZAGOSPODAROWANIA TERENU  
DWA BUDYNKI MIESZKALNE 20-RODZINNE  
Z INFRASTRUKTURĄ TECHNICZNĄ

MRĄGOWO ul. Kolejowa

SKALA 1:500

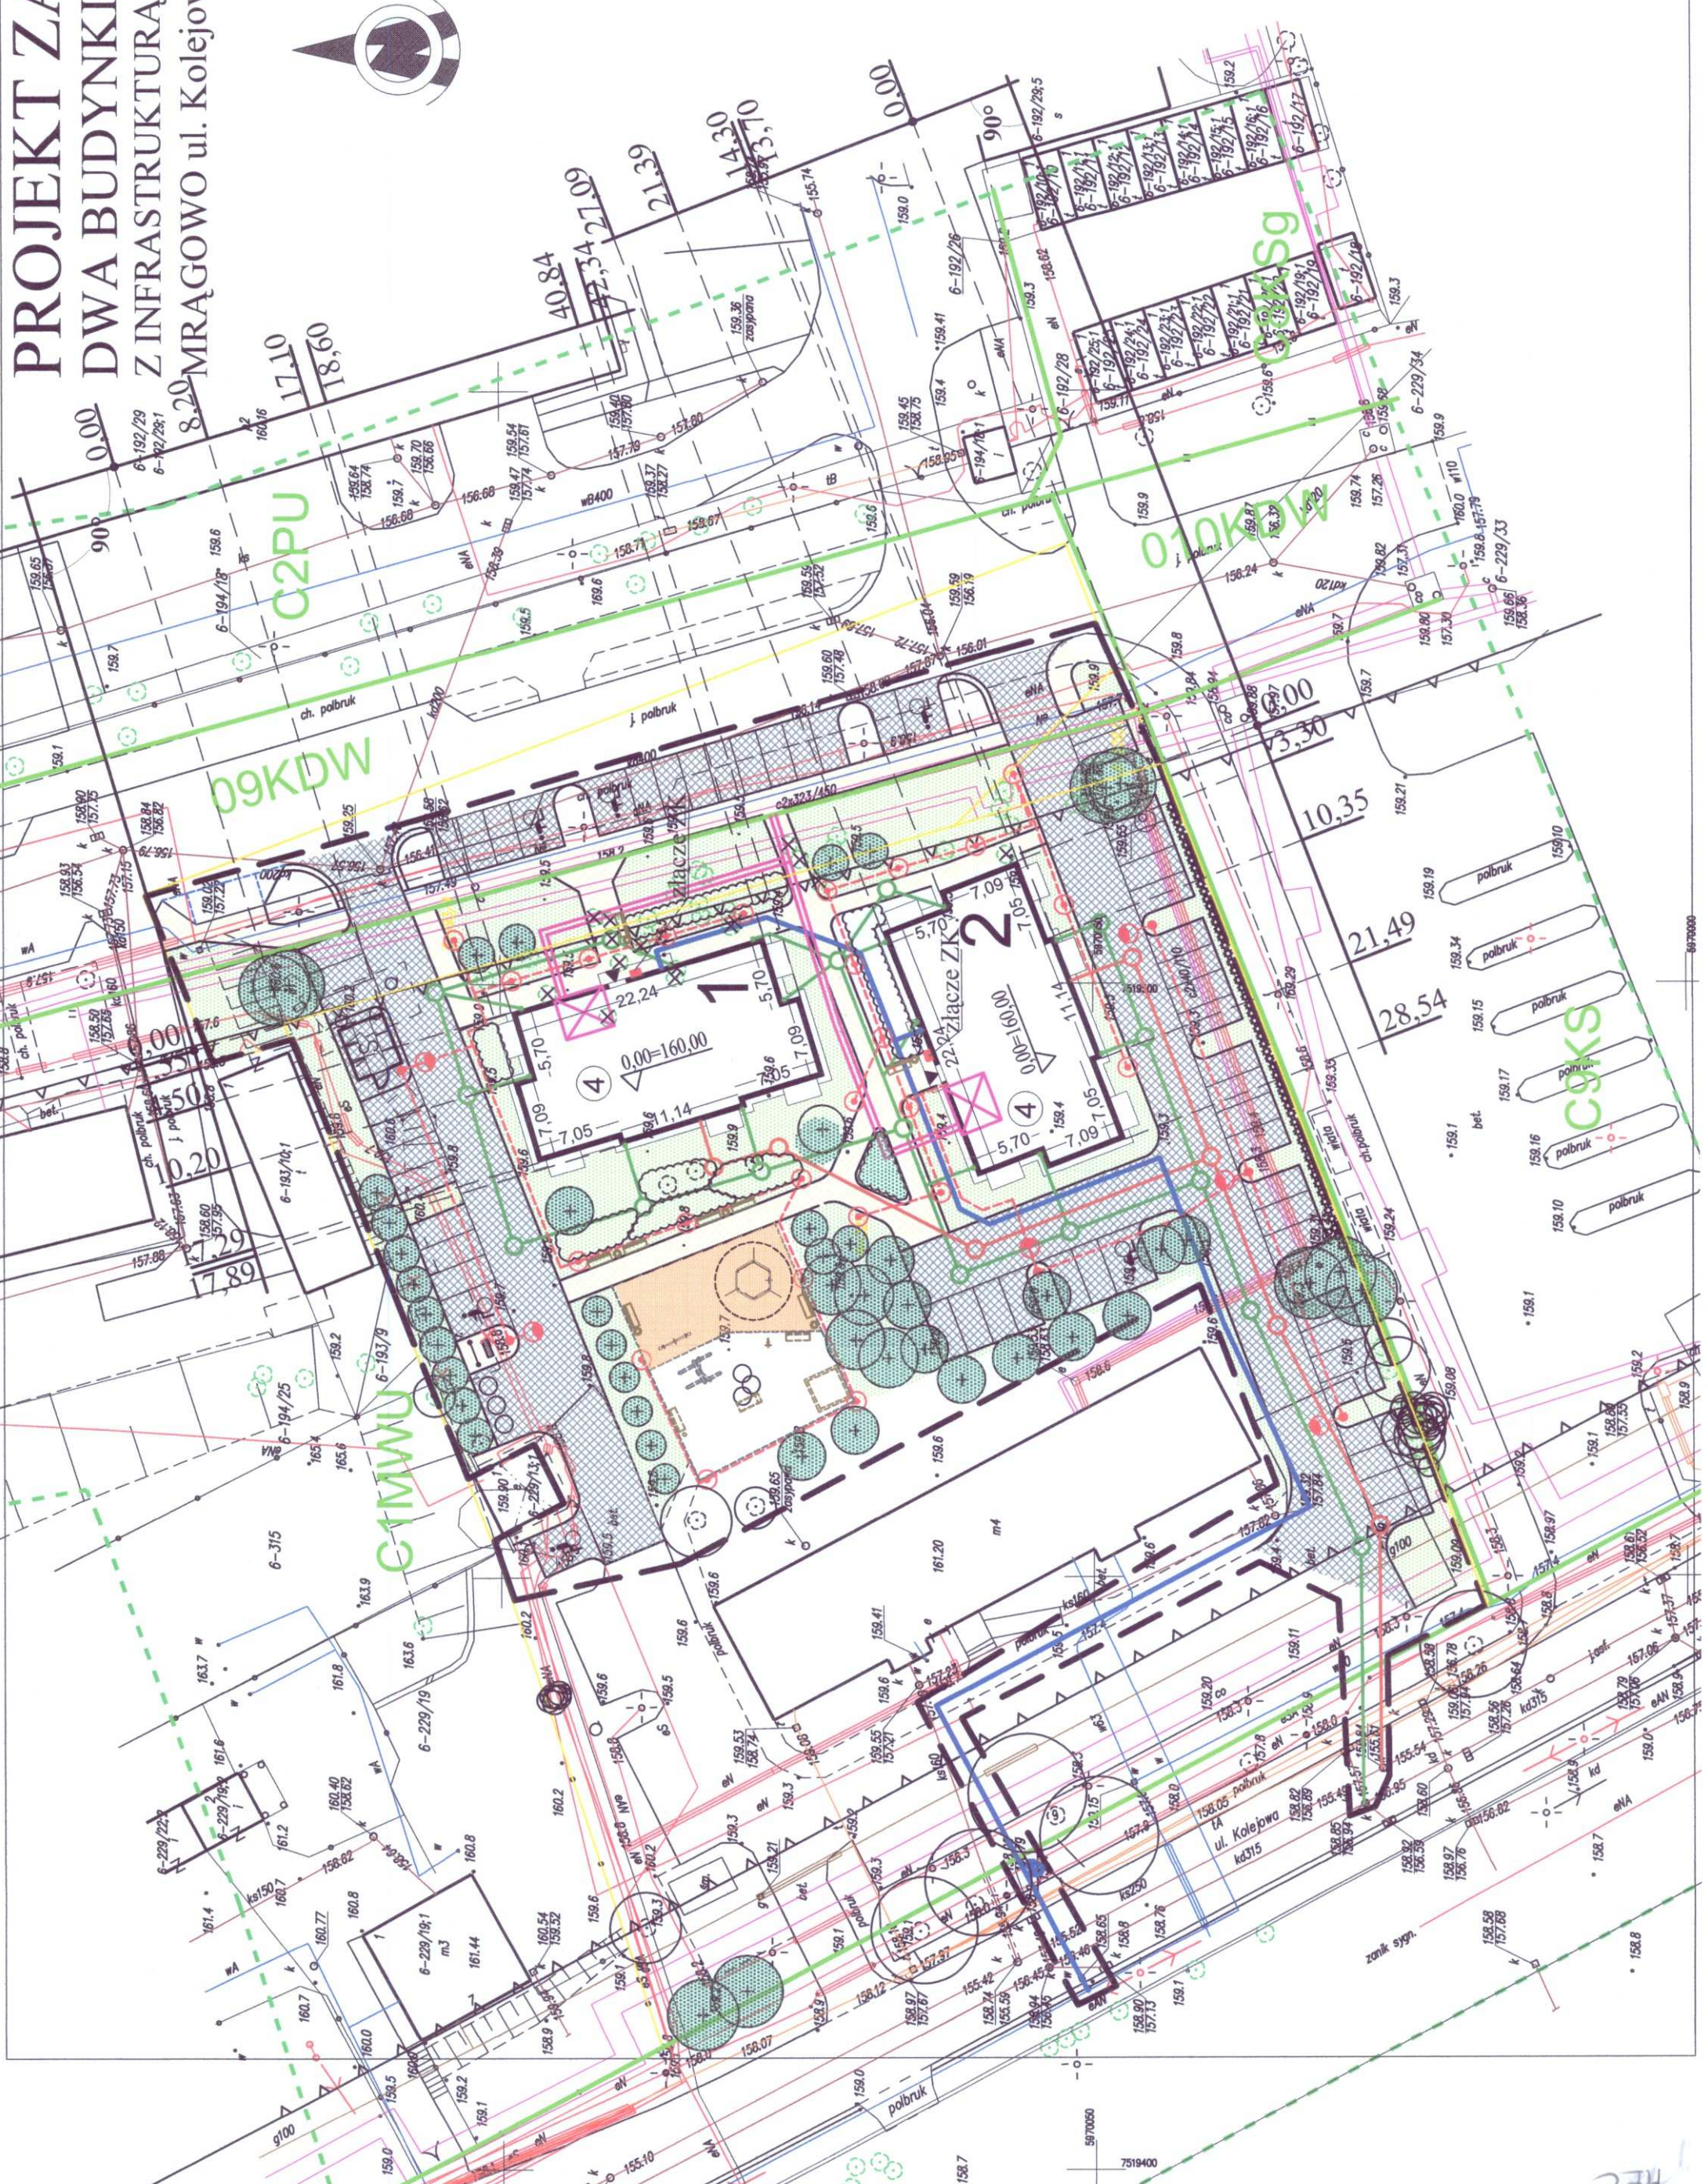

LEGENDA

- zakres aktualizacji mapy
- granica opracowania
- linie rozgraniczające tereny o różnym przeznaczeniu lub różnych zasadach zagospodarowania
- nieprzekraczalna linia zabudowy
- granicie działek
- projektowany budynek Nr1
- projektowany budynek Nr2
- projektowana osłona śmietnikowa
- projektowany trzepak i ławeczka gosp.
- ławka i kosz na śmieci
- projektowane drogi i miejsca postojowe ażurowe
- projektowane chodniki
- projektowane trawniki
- projektowane drzewa
- drzewa istniejące
- elementy zagospodarowania do rozbiórki

INFRASTRUKTURA TECHNICZNA

- proj. przyłącze wodociągowe
- proj. przyłącze kanalizacji sanitarnej
- proj. przyłącze kanalizacji deszczowej
- proj. przyłącze c.o.
- proj. słupek oświetleniowy OMS s.r.o. AD-IUNO OPAL 14W 650lm 4000K 80Ra
- proj. słup oświetleniowy H=6M fundament betonowy złącza IZK, oprawa AD-SEMAI LED 4500K 70Ra

MIEJSKA ENERGETYKA CIEPŁA  
Spółka z o.o.  
11-700 Mrągowo, ul. Dąbrowskiego 2  
tel. 89 741 65 26, 41 510 51 017  
Kapitał zakładowy 1 000 000 zł  
KRS 0000082765 NIP 142-603-06-44

*Uzgodniono do uwagi.*  
*Musgo do 04.03.2016.*

DYREKTOR ZARZĄDU  
*mgr inż. Zbigniew Kuczałowicz*

**bpbw** BIURO PROJEKTÓW "BPBW" Sp. z o.o.  
10-448 OLSZTYN, UL. GŁOWACKIEGO 28  
PRAWA AUTORSKIE ZASTRZEŻONE

OBJEKT:	DWA BUDYNKI MIESZKALNE 20 - RODZINNE	SKALA:	1:500
ADRES:	MRĄGOWO UL. KOLEJOWA	BRANŻA:	A
PRZEDMIOT RYSUNKU:	PROJEKT ZAGOSPODAROWANIA TERENU	DATA:	03.2016
PROJEKTOWAŁ	mgr inż. arch. Tomasz Śladowski	UPRAWNIENIA	3/2004 OLC
OPRACOWAŁ	Teresa Młynowska	PODPIS	<i>[Signature]</i>
SPRAWDZIŁ	mgr inż. arch. Radosław Przybylak	NR. ELECENKA	P/3854/S
		NR. RYSUNKU	A-1