



PROJEKT ZAGOSPODAROWANIA TERENU
DWA BUDYNKI MIESZKALNE 20-RODZINNE
Z INFRASTRUKTURĄ TECHNICZNĄ
MRĄGOWO UL. KOLEJOWA

SKALA 1:500

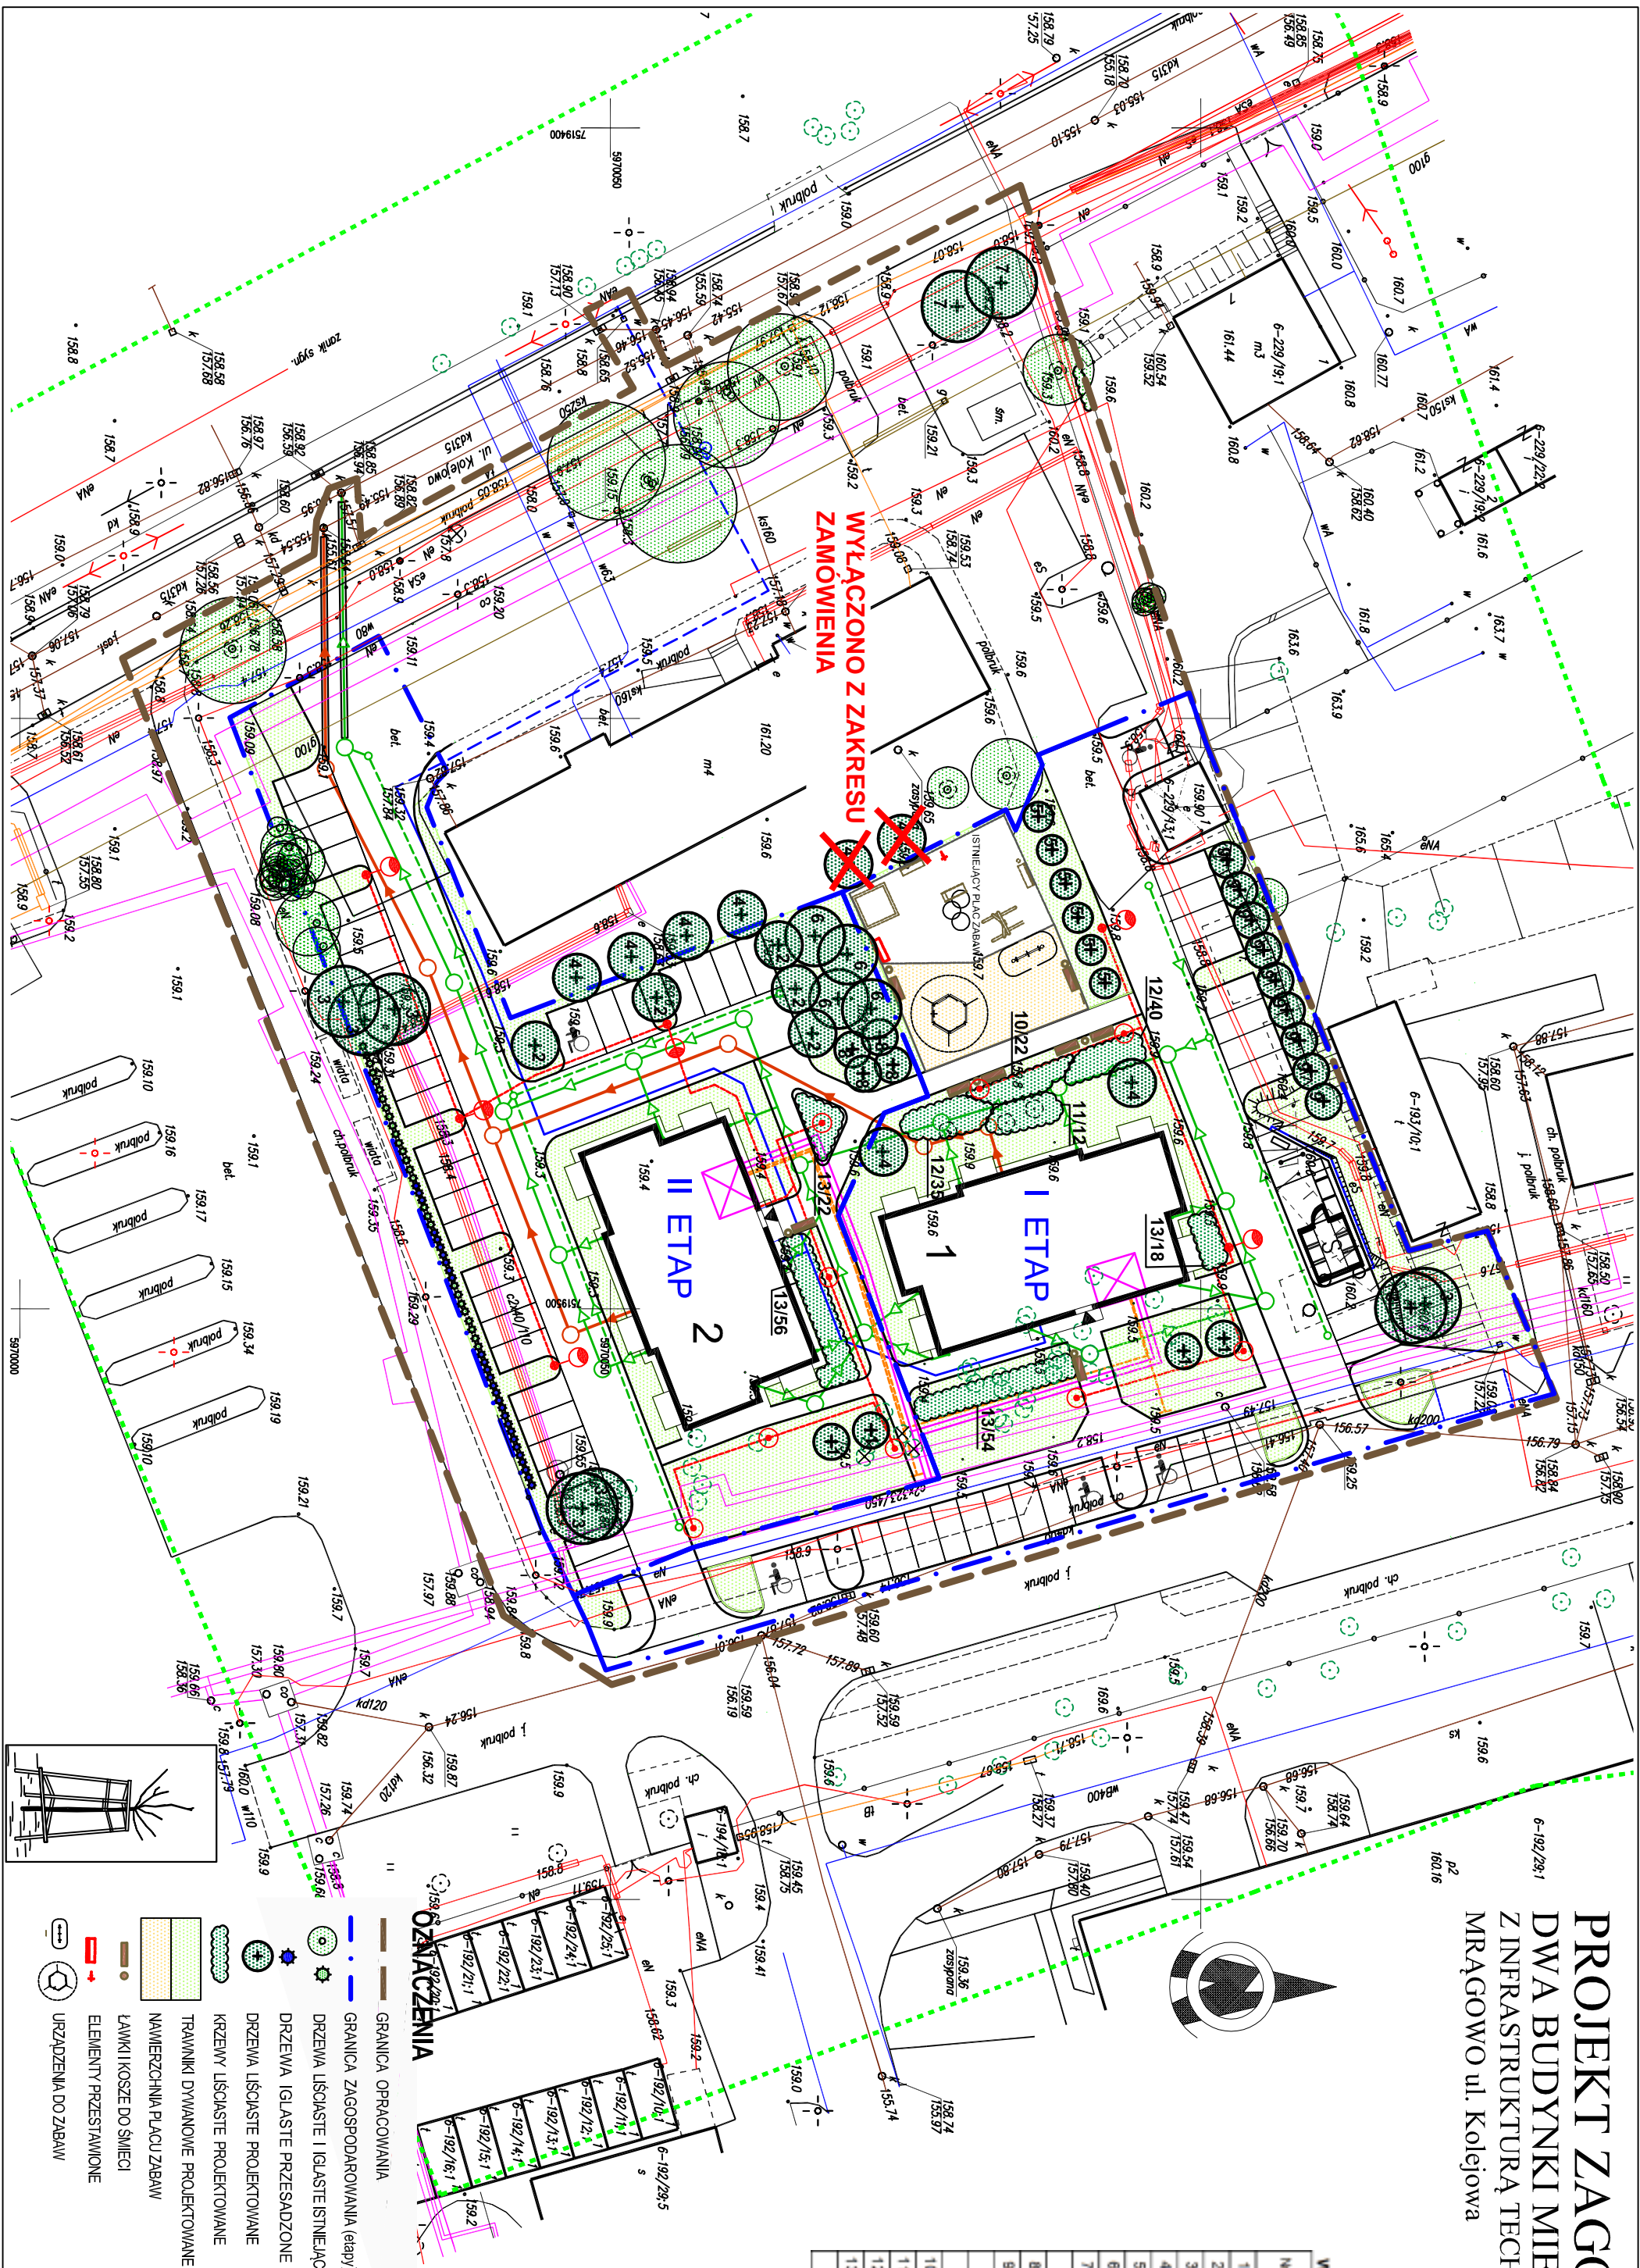

WYKAZ MATERIAŁU ROŚLINNEGO				
Nr.	Nazwa w krótkiej	Nazwa w pełnej	Osiągł. szerokość	Wzrost
1	Acer campestre Ehrhik	Klon polny/Ehrhik	3,50	4,00
2	Acer platanoides Goebozum	Klon pospolity Goebozum	4,00	1,00
3	Acer pseudoplatanus	Klon jawor	1,00	5,00
4	Betula verrucosa Youngi	Broza brodawkowata Youngi	3,00	5,00
5	Quercus robur Fastigiata Koster	Dąb szypułkowy Fastigiata Koster	5,00	2,00
6	Sorbus intermedia	Jarząb szwedzki	4,00	
7	Tilia tomentosa Brabant	Lipa szorstka Brabant	3,50	2,00
8	Elaeagnus angustifolia	Olivnik wąskolistny	2,75	
9	Rhus typhina	Sumak odciec	0,75	0,75
RAZEM drzew liściastych form naturalnych				
OGÓŁEM DRZEW				
10	Berberis thunbergii Green Carpet	Berberis Thunberga Green Carpet	1,00	0,75
11	Physocarpus opulifolius Luteus	Pachecznica kaskadująca Luteus	0,60	0,60
12	Spiraea japonica Goldflame	Tawuła japońska Goldflame	0,75	0,75
13	Symphoricarpos clematilis Hanceck	Śnieguliczka Clematilis Hanceck	0,75	0,75
RAZEM krzewów liściastych form naturalnych				

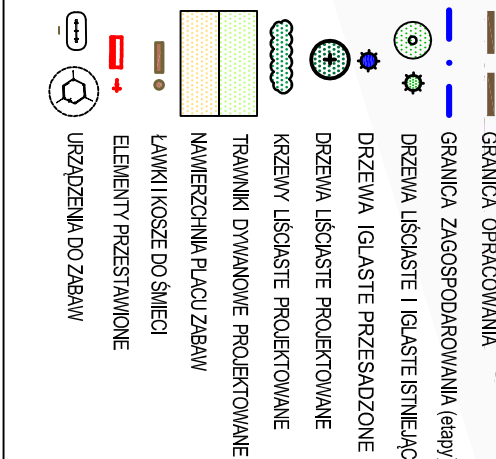

bpbw

BIURO PROJEKTÓW "BPBW" Sp. z o.o.

10-448 OLUSZYN, UL. GŁÓWACKIEGO 28

PRAWA AUTORSKIE ZASTRZEŻENIE

SKALA: 1:500

OBJEKT: DWA BUDYNKI MIESZKALNE 20 - RODZINNE

ADRES: MRĄGOWO UL. KOLEJOWA

PRZEDMIOT: PROJEKT URZĄDZENIA TERENÓW ZIELENI

RSUNKU: 02.2016

PROJEKTOWAŁ: mgr inż. Ludmila Gornicka

OPRACOWAŁ: mgr inż. Ludmila Gornicka

SPRAWDZIŁ: NR. RSUNKU: Z-1

BRANŻA: Zieleni

DATA: 02.2016

NR. ZLECENIA: P/3854/S

NR. RSUNKU: Z-1