


RZUT PARTERU
SKALA 1:100

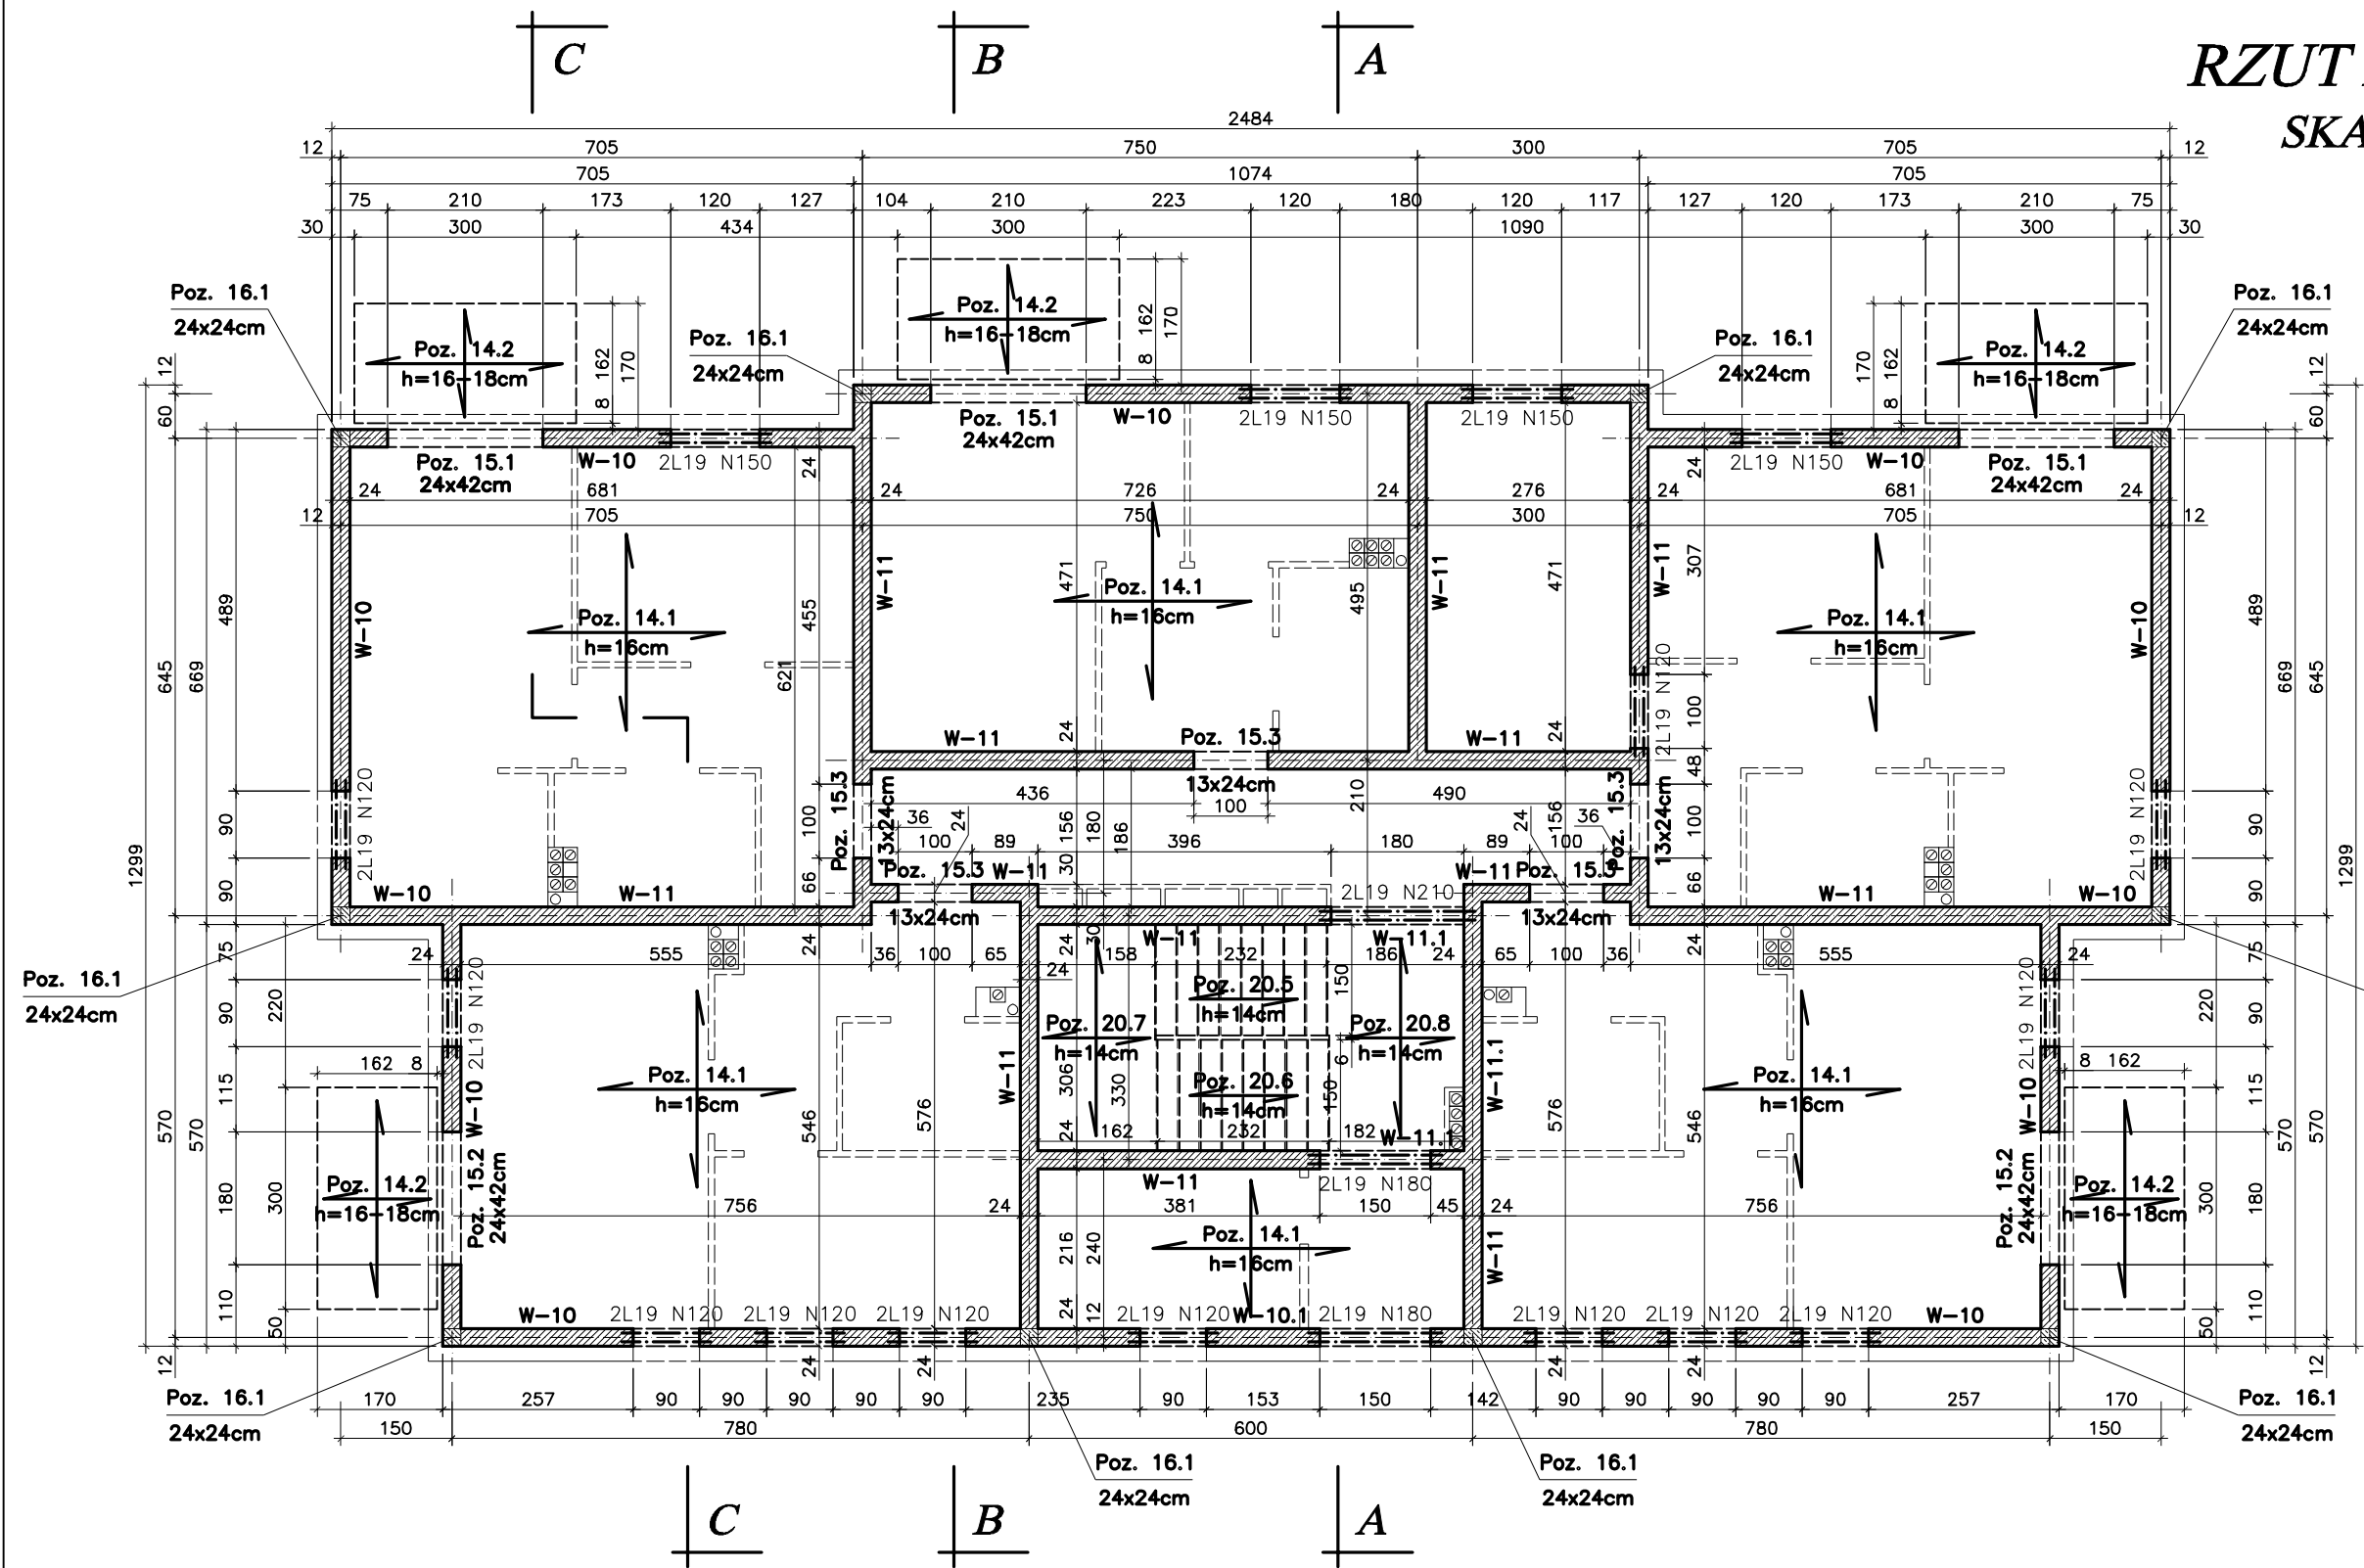

L19 N120 34 szt.
L19 N150 8 szt.
L19 N180 4 szt.
L19 N210 2 szt.

UWAGA:

- Płyty balkonowe Poz. 14.2 mocować do konstrukcji budynku za pośrednictwem "Izokorb" K50-BH10-CV30-h160 firmy Schock lub równoważnymi.

BETON B-25
STAL A-III 34GS
STAL A-0 StOS

bpbw BIURO PROJEKTÓW "BPBW" Sp. z o.o. 10-448 OLSZTYN, UL. GŁOWACKIEGO 28 <small>Projektujemy od 1957 roku.</small> <small>PRAWA AUTORSKIE ZASTRZEŻONE</small>			
OBIEKT: BUDYNEK MIESZKALNY 20 - RODZINNY NR1		SKALA: 1:100	
ADRES: MRĄGOWO, UL. KOLEJOWA		BRANŻA: K	
PRZEDMIOT RYSUNKU: RZUT PARTERU		DATA: 02.2011	
PROJEKTOWAŁ	mgr inż. Jacek Kędziński	UPRAWNIENIA WAM/0003/P00K/05	PODPIS
OPRACOWAŁ	mgr inż. Piotr Gołębiewski		
SPRAWDZIŁ	mgr inż. Andrzej Kozłowski	WAM/0005/P00K/03	
			NR. ZLECENIA: P/3854/S
			NR. RYSUNKU K-3