



Nadproże Poz. 18.2.1 1szt.

Skala 1:20

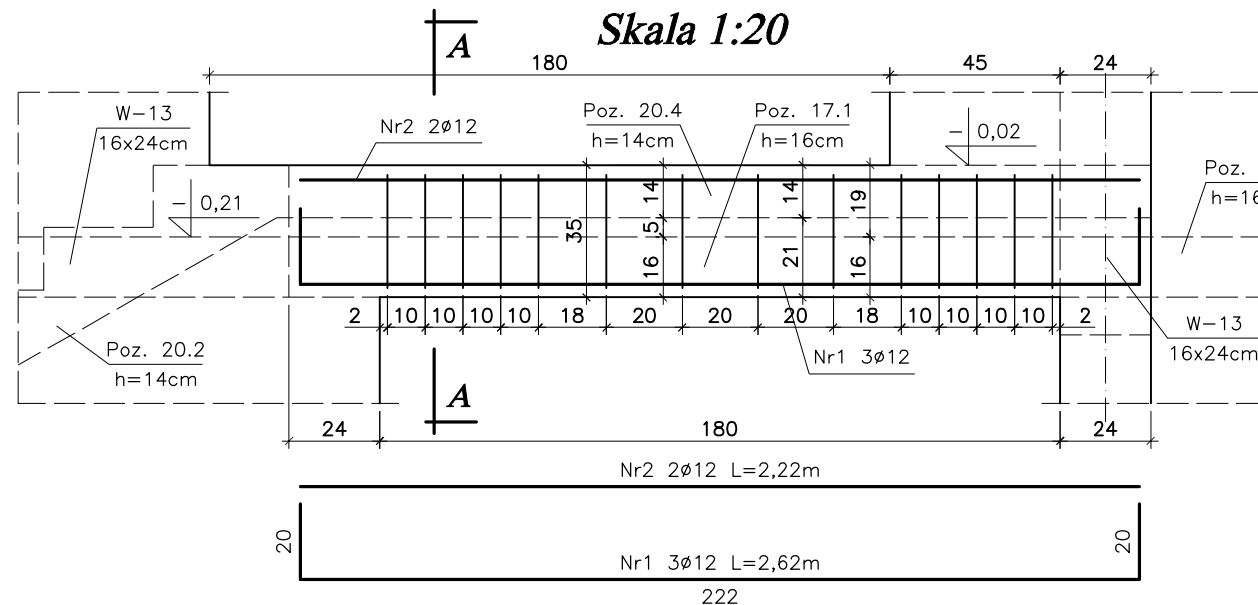


Przekrój A-A

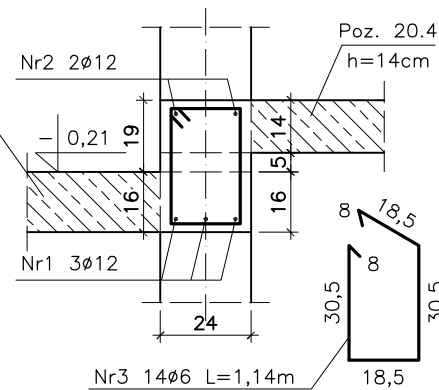


Nadproże Poz. 18.2.2 2szt.

Skala 1:20

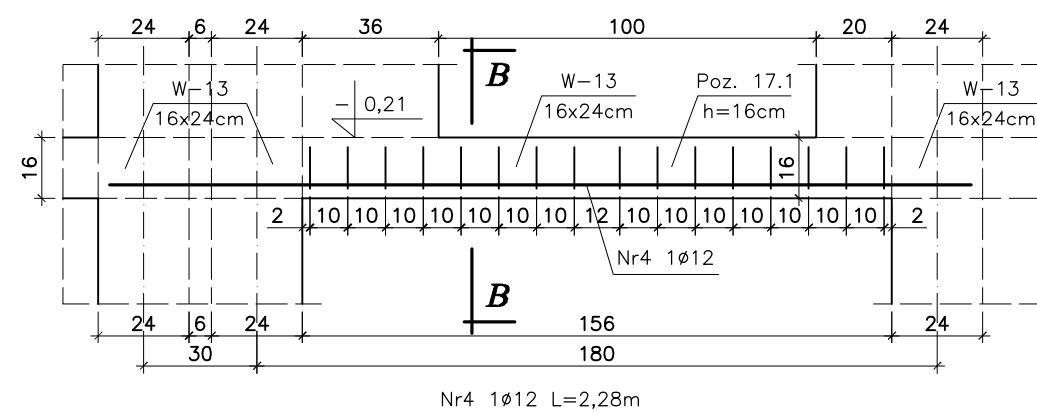


Przekrój B-B

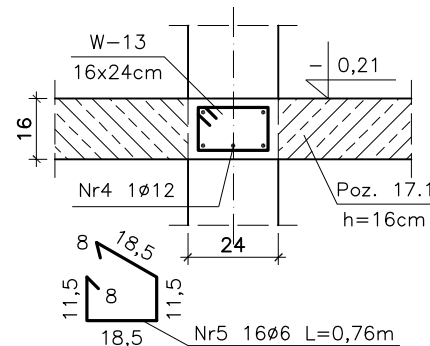


Nadproże Poz. 18.2.3 3szt.

Skala 1:20

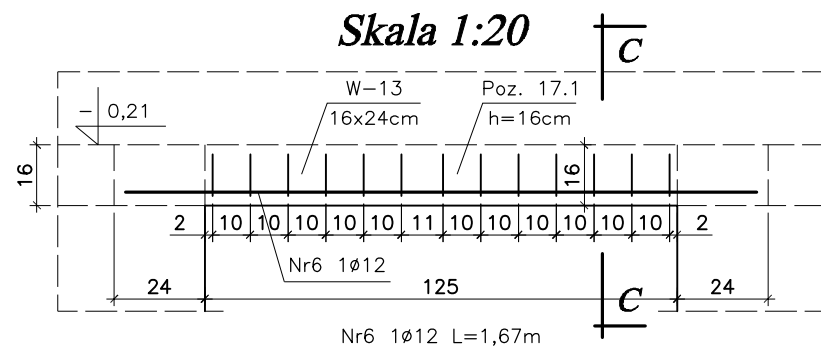


Przekrój C-C

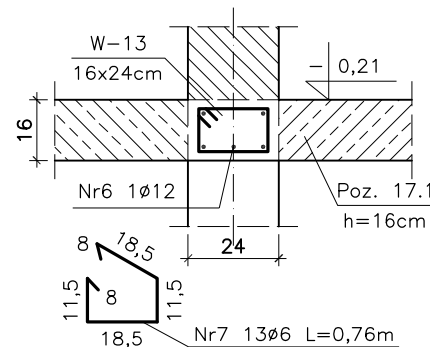


Nadproże Poz. 18.2.4 8szt.

Skala 1:20

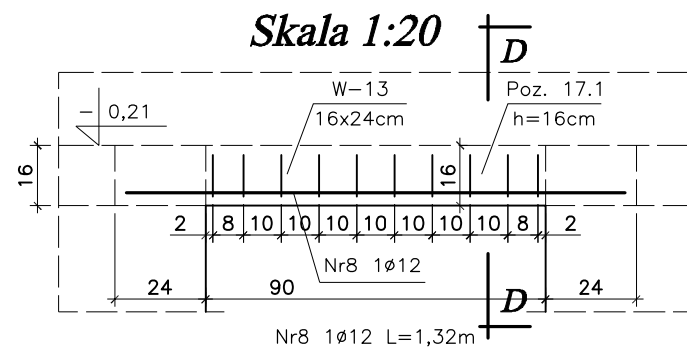

Przekrój D-D

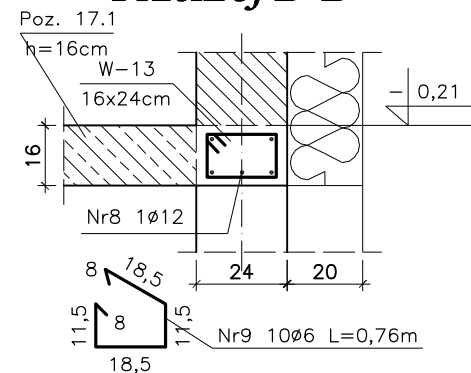

Zestawienie stali zbrojeniowej

L.p	Pozycja	Przekrój [mm]	Długość [m]	Ilość szt.	Ilość pozycji	StOS	34GS
1	Poz. 18.2.1	Nr1 Ø12	2,62	3	1	—	7,86
		Nr2 Ø12	2,22	2		—	4,44
		Nr3 Ø6	1,14	14		15,96	—
			Długość mb			15,96	12,30
			Masa 1m kg			0,222	0,888
			Masa wg Ø kg			3,55	10,93
			Masa ogółem kg			14,48	
2	Poz. 18.2.2	Nr4 Ø12	2,28	1	2	—	4,56
		Nr5 Ø6	0,76	16		24,32	—
			Długość mb			24,32	4,56
			Masa 1m kg			0,222	0,888
			Masa wg Ø kg			5,40	4,05
			Masa ogółem kg			9,45	
3	Poz. 18.2.3	Nr6 Ø12	1,67	1	3	—	5,01
		Nr7 Ø6	0,76	13		29,64	—
			Długość mb			29,64	5,01
			Masa 1m kg			0,222	0,888
			Masa wg Ø kg			6,59	4,45
			Masa ogółem kg			11,04	
4	Poz. 18.2.4	Nr8 Ø12	1,32	1	8	—	10,56
		Nr9 Ø6	0,76	10		60,80	—
			Długość mb			60,80	10,56
			Masa 1m kg			0,222	0,888
			Masa wg Ø kg			13,50	9,34
			Masa ogółem kg			22,84	
						57,81	

UWAGA:

— Poz. 18.2 zaprojektowano jako dozbrojenie wienca W-13.

bpbw BIURO PROJEKTÓW "BPBW" Sp. z o.o. <small>Projektujemy od 1997 roku.</small> 10-448 OLSZTYN, UL. GŁOWACKIEGO 28			
OBIEKT: BUDYNEK MIESZKALNY 20 - RODZINNY NR1		SKALA: 1:20	
ADRES: MRAŁOWO, UL. KOLEJOWA		BRANŻA: K	
PRZEDMIOT RYSUNKU: NADPROŻA Poz. 18.2.1 - Poz. 18.2.4		DATA: 02.2016	
PROJEKTOWAŁ: mgr inż. Jacek Kędziński	UPRAWNIENIA WAM/0003/POOK/05	PODPIS:	NR. ZLECENIA: P/3854/S
OPRACOWAŁ: mgr inż. Piotr Gołębiowski			NR. RYSUNKU: K-24
SPRAWDZIŁ: mgr inż. Andrzej Kozłowski	WAM/0005/POOK/03		

Stal A-III 34GS
Stal A-0 StOS
Beton B-25