




Nadproże Poz. 6.1.1 2szt.  
Skala 1:20

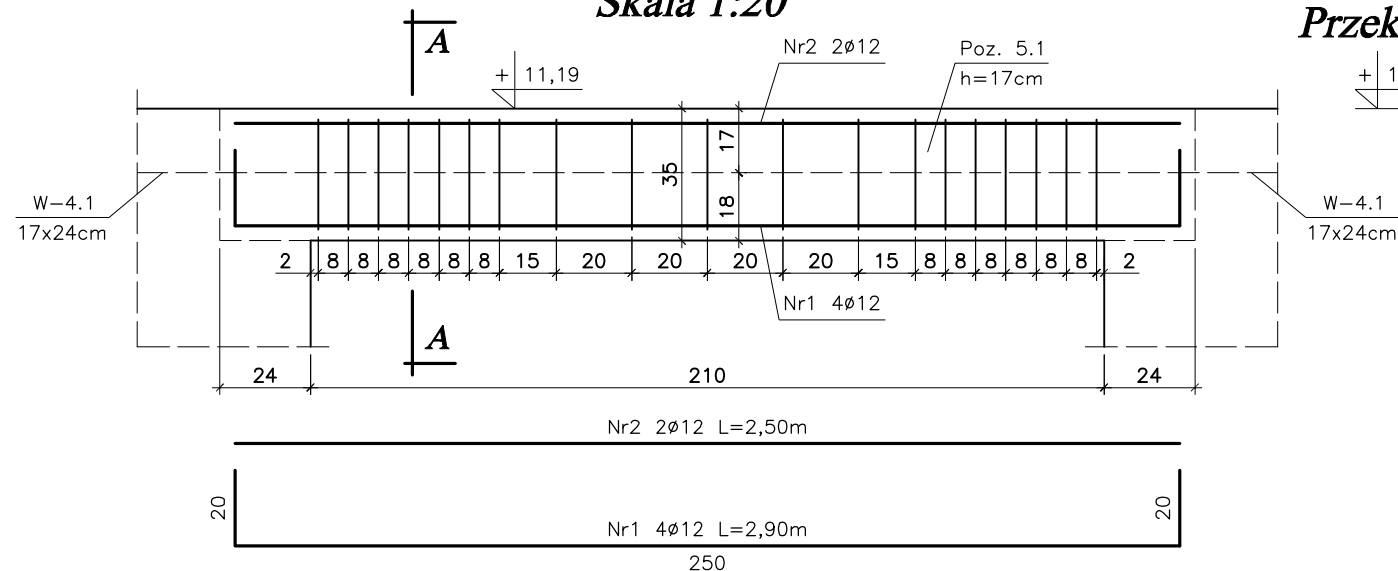


Przekrój A-A

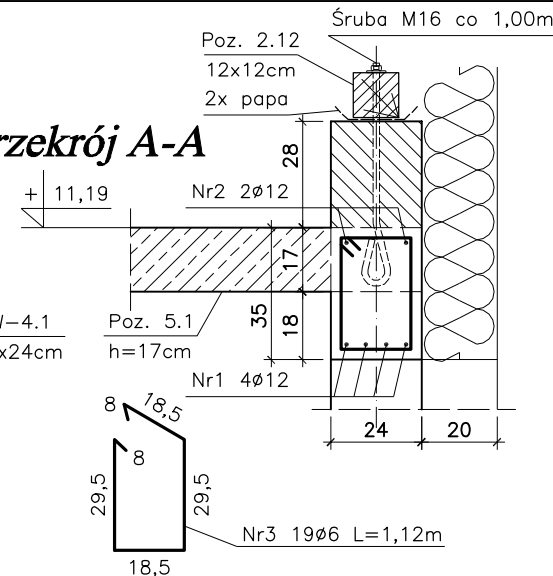


Nadproże Poz. 6.3 5szt.  
Skala 1:20

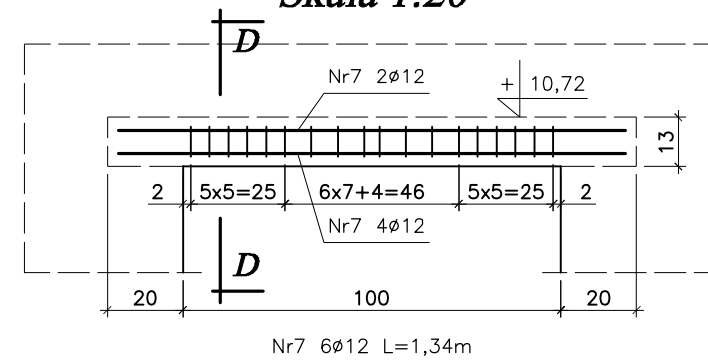


Przekrój D-D

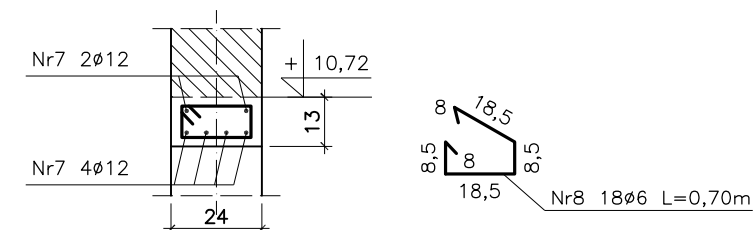


Nadproże Poz. 6.1.2 1szt.  
Skala 1:20

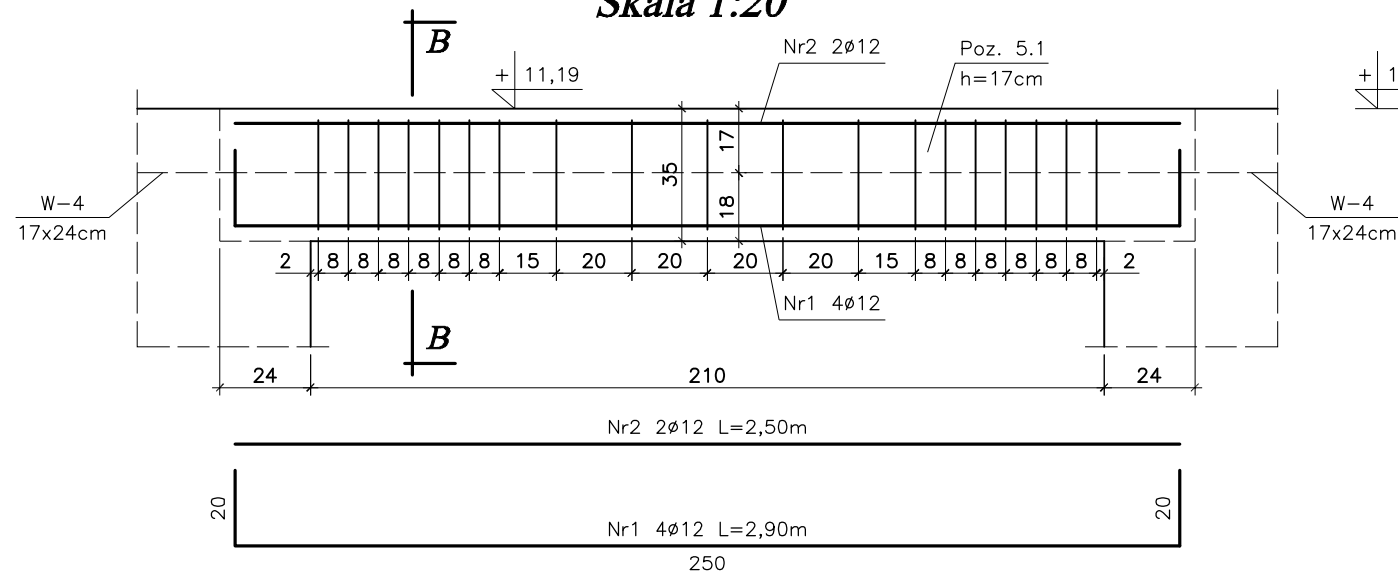


Przekrój B-B

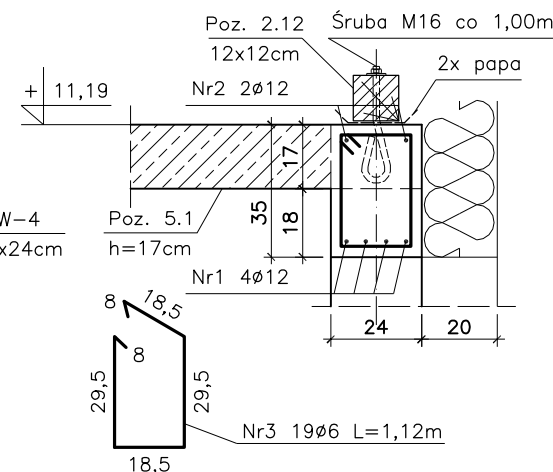

Nadproże Poz. 6.2 2szt.  
Skala 1:20

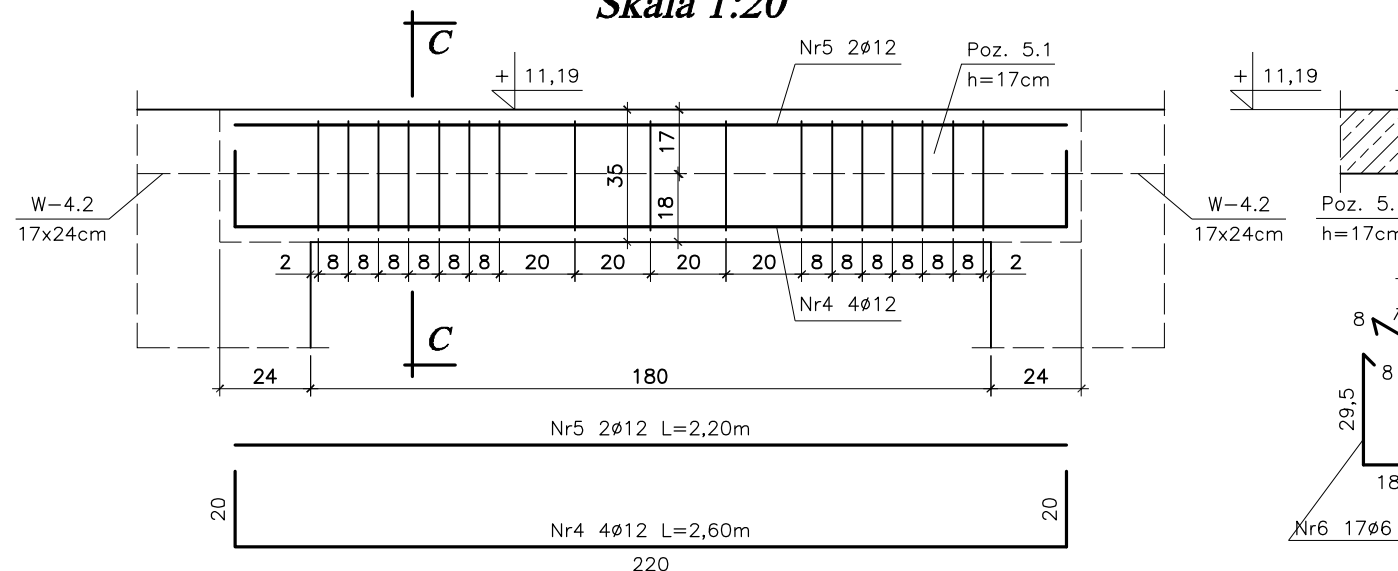

Przekrój C-C

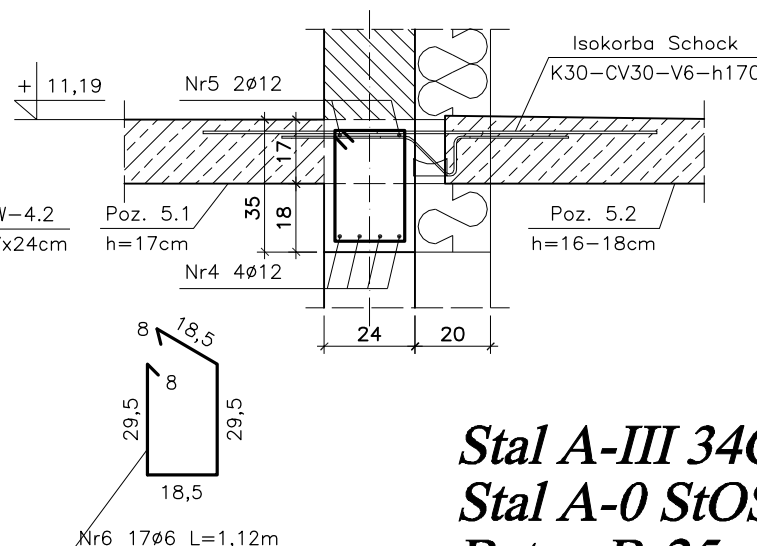

Zestawienie stali zbrojeniowej							
L.p	Pozycja	Przekrój [mm]	Długość [m]	Ilość szt.	Ilość pozycji	StOS	34GS
						Ø6	Ø12
1	Poz. 6.1.1	Nr1 Ø12	2,90	4	2	—	23,20
		Nr2 Ø12	2,50	2		—	10,00
		Nr3 Ø6	1,12	19		42,56	—
			Długość	mb		42,56	33,20
			Masa 1m	kg		0,222	0,888
			Masa wg Ø	kg		9,45	29,49
			Masa ogółem	kg		38,94	
2	Poz. 6.1.2	Nr1 Ø12	2,90	4	1	—	11,60
		Nr2 Ø12	2,50	2		—	5,00
		Nr3 Ø6	1,12	19		21,28	—
			Długość	mb		21,28	16,60
			Masa 1m	kg		0,222	0,888
			Masa wg Ø	kg		4,73	14,75
			Masa ogółem	kg		19,48	
3	Poz. 6.2	Nr4 Ø12	2,60	4	2	—	20,80
		Nr5 Ø12	2,20	2		—	8,80
		Nr6 Ø6	1,12	17		38,08	—
			Długość	mb		38,08	29,60
			Masa 1m	kg		0,222	0,888
			Masa wg Ø	kg		8,46	26,29
			Masa ogółem	kg		34,75	
4	Poz. 6.3	Nr7 Ø12	1,34	6	5	—	40,20
		Nr8 Ø6	0,70	18		63,00	—
			Długość	mb			63,00
			Masa 1m	kg		0,222	0,888
			Masa wg Ø	kg		13,99	35,70
			Masa ogółem	kg		49,69	
							142,86

Stal A-III 34GS  
Stal A-0 StOS  
Beton B-25

bpbw BIURO PROJEKTÓW "BPBW" Sp. z o.o. Projektujemy od 1997 roku. 10-448 OLSZTYN, UL. GŁOWACKIEGO 28			
OBJEKT: BUDYNEK MIESZKALNY 20 - RODZINNY NR1		SKALA: 1:20	
ADRES: MRAŁOWO, UL. KOLEJOWA		BRANŻA: K	
PRZEDMIOT RYSUNKU: NADPROŻA Poz. 6.1.1 - Poz. 6.3		DATA: 02.2016	
PROJEKTOWAŁ: mgr inż. Jacek Kędziński	UPRAWNIENIA: WAM/0003/P00K/05	PODPIS:	NR. ZLECENIA: P/3854/S
OPRACOWAŁ: mgr inż. Piotr Gołębiowski			NR. RYSUNKU: K-14
SPRAWDZIŁ: mgr inż. Andrzej Kozłowski	WAM/0005/P00K/03		