


murek oporowy 1:50

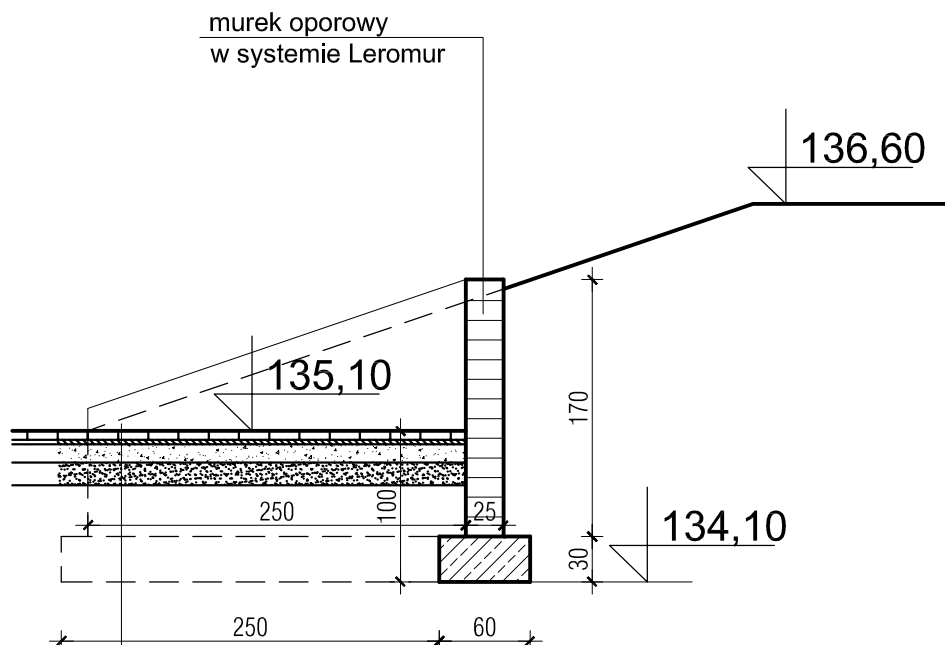

warstwa ścieralna z kostki betonowej gr. 8cm
 podsypka cementowo-piaskowa gr. 3cm
 jednowarstwowa podbudowa z kruszywa
 łamanego stabilizowanego
 mechanicznie 0/31,5 gr. 15cm
 podsypka piaskowa gr. 15cm



BIURO PROJEKTÓW "BPBW" Sp. z o.o.

10-448 OLSZTYN, UL. GŁOWACKIEGO 28

Projektujemy od 1957 roku.

PRAWA AUTORSKIE ZASTRZEŻONE

OBIEKT: Przebudowa rozbudowa budynku magazynu uzbrojenia na Mrągowskie Centrum Aktywności Lokalnej				SKALA: 1:50
ADRES: MRĄGOWO ul. Kopernika 2C				BRANŻA: A
PRZEDMIOT RYSUNKU: MUREK OPOROWY				DATA: 06.2016r
PROJEKTOWAŁ	mgr inż. arch. Tomasz Śladowski	UPRAWNIENIA 3/2004/OL	PODPIS	NR. ZLECENIA: P/3859/S
OPRACOWAŁ	Teresa Młynowska	-		
SPRAWDZIŁ	mgr inż. arch. Radosław Przybylak	10/WMOKK /2006		NR. RYSUNKU A-2