
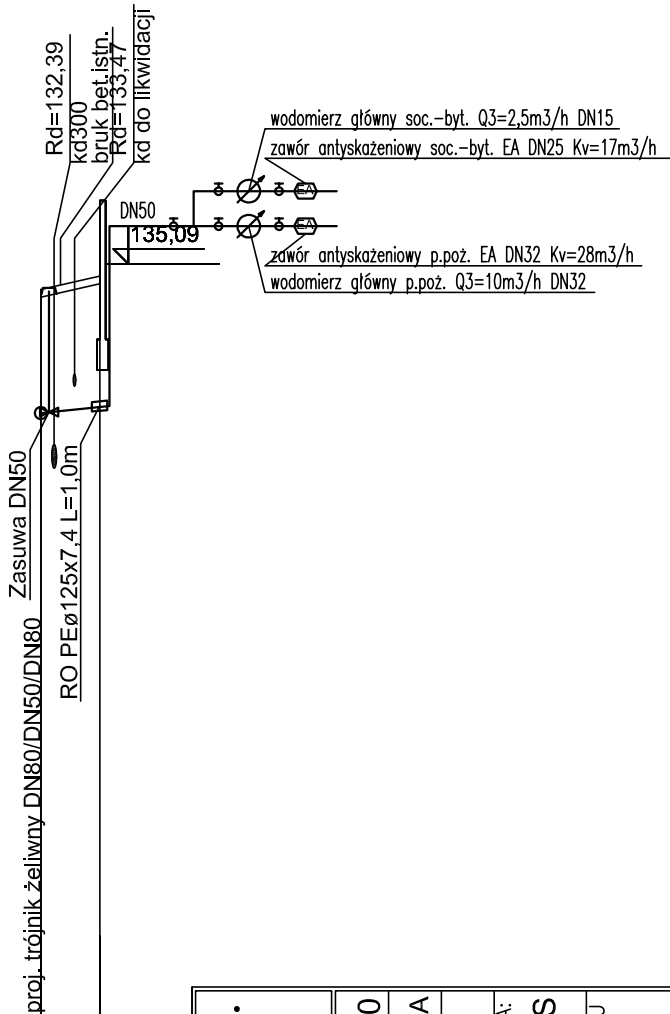


P. p. 125,00 m n.p.m.

Rzędna terenu		134,75	134,75
Rzędna osi rurociagu [m]		133,12	134,93
Zagłębienie osi rurociagu		1,63	1,72
Średnice	Spadek	63×3,8	134,93
		2,4 %	
Odległości [m]		3,9	
Długość trasy [m]		0,0	3,9

W1 Bw

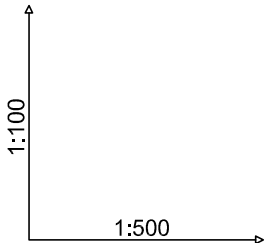

bpbw		BIURO PROJEKTÓW "BPBW" Sp. z o.o.		PRAWA AUTORSKIE ZASTRZEŻONE	
Projektujemy od 1957 roku.		10-448 OLSZTYN, UL.GŁOWACKIEGO 28		SKALA: 1:500/100	
OBIEKT: Przebudowa, rozbudowa budynku magazynu uzbrojenia na Mragowskie Centrum Aktywności Lokalnej		ADRES: MRĄGOWO ul. Kopernika 2C		BRANŻA: SANITARNA	
PRZEDMIOT: PROFIL PODŁUŻNY PRZYŁĄCZA WODOCIĄGOWEGO		RYSUNKU:		DATA: 05.2016r	
PROJEKTOWAŁ	mgr inż. Barbara Otulak	UPRAWNIENIA	WAM/0126 /POOS/06	NR. ZLECENIA:	P/3859/S
OPRACOWAŁ	mgr inż. Mariusz Stasiński		-	NR. RYSUNKU	S-2
SPRAWDZIŁ	mgr inż. Karol Kondratowicz		132/69/OL		