


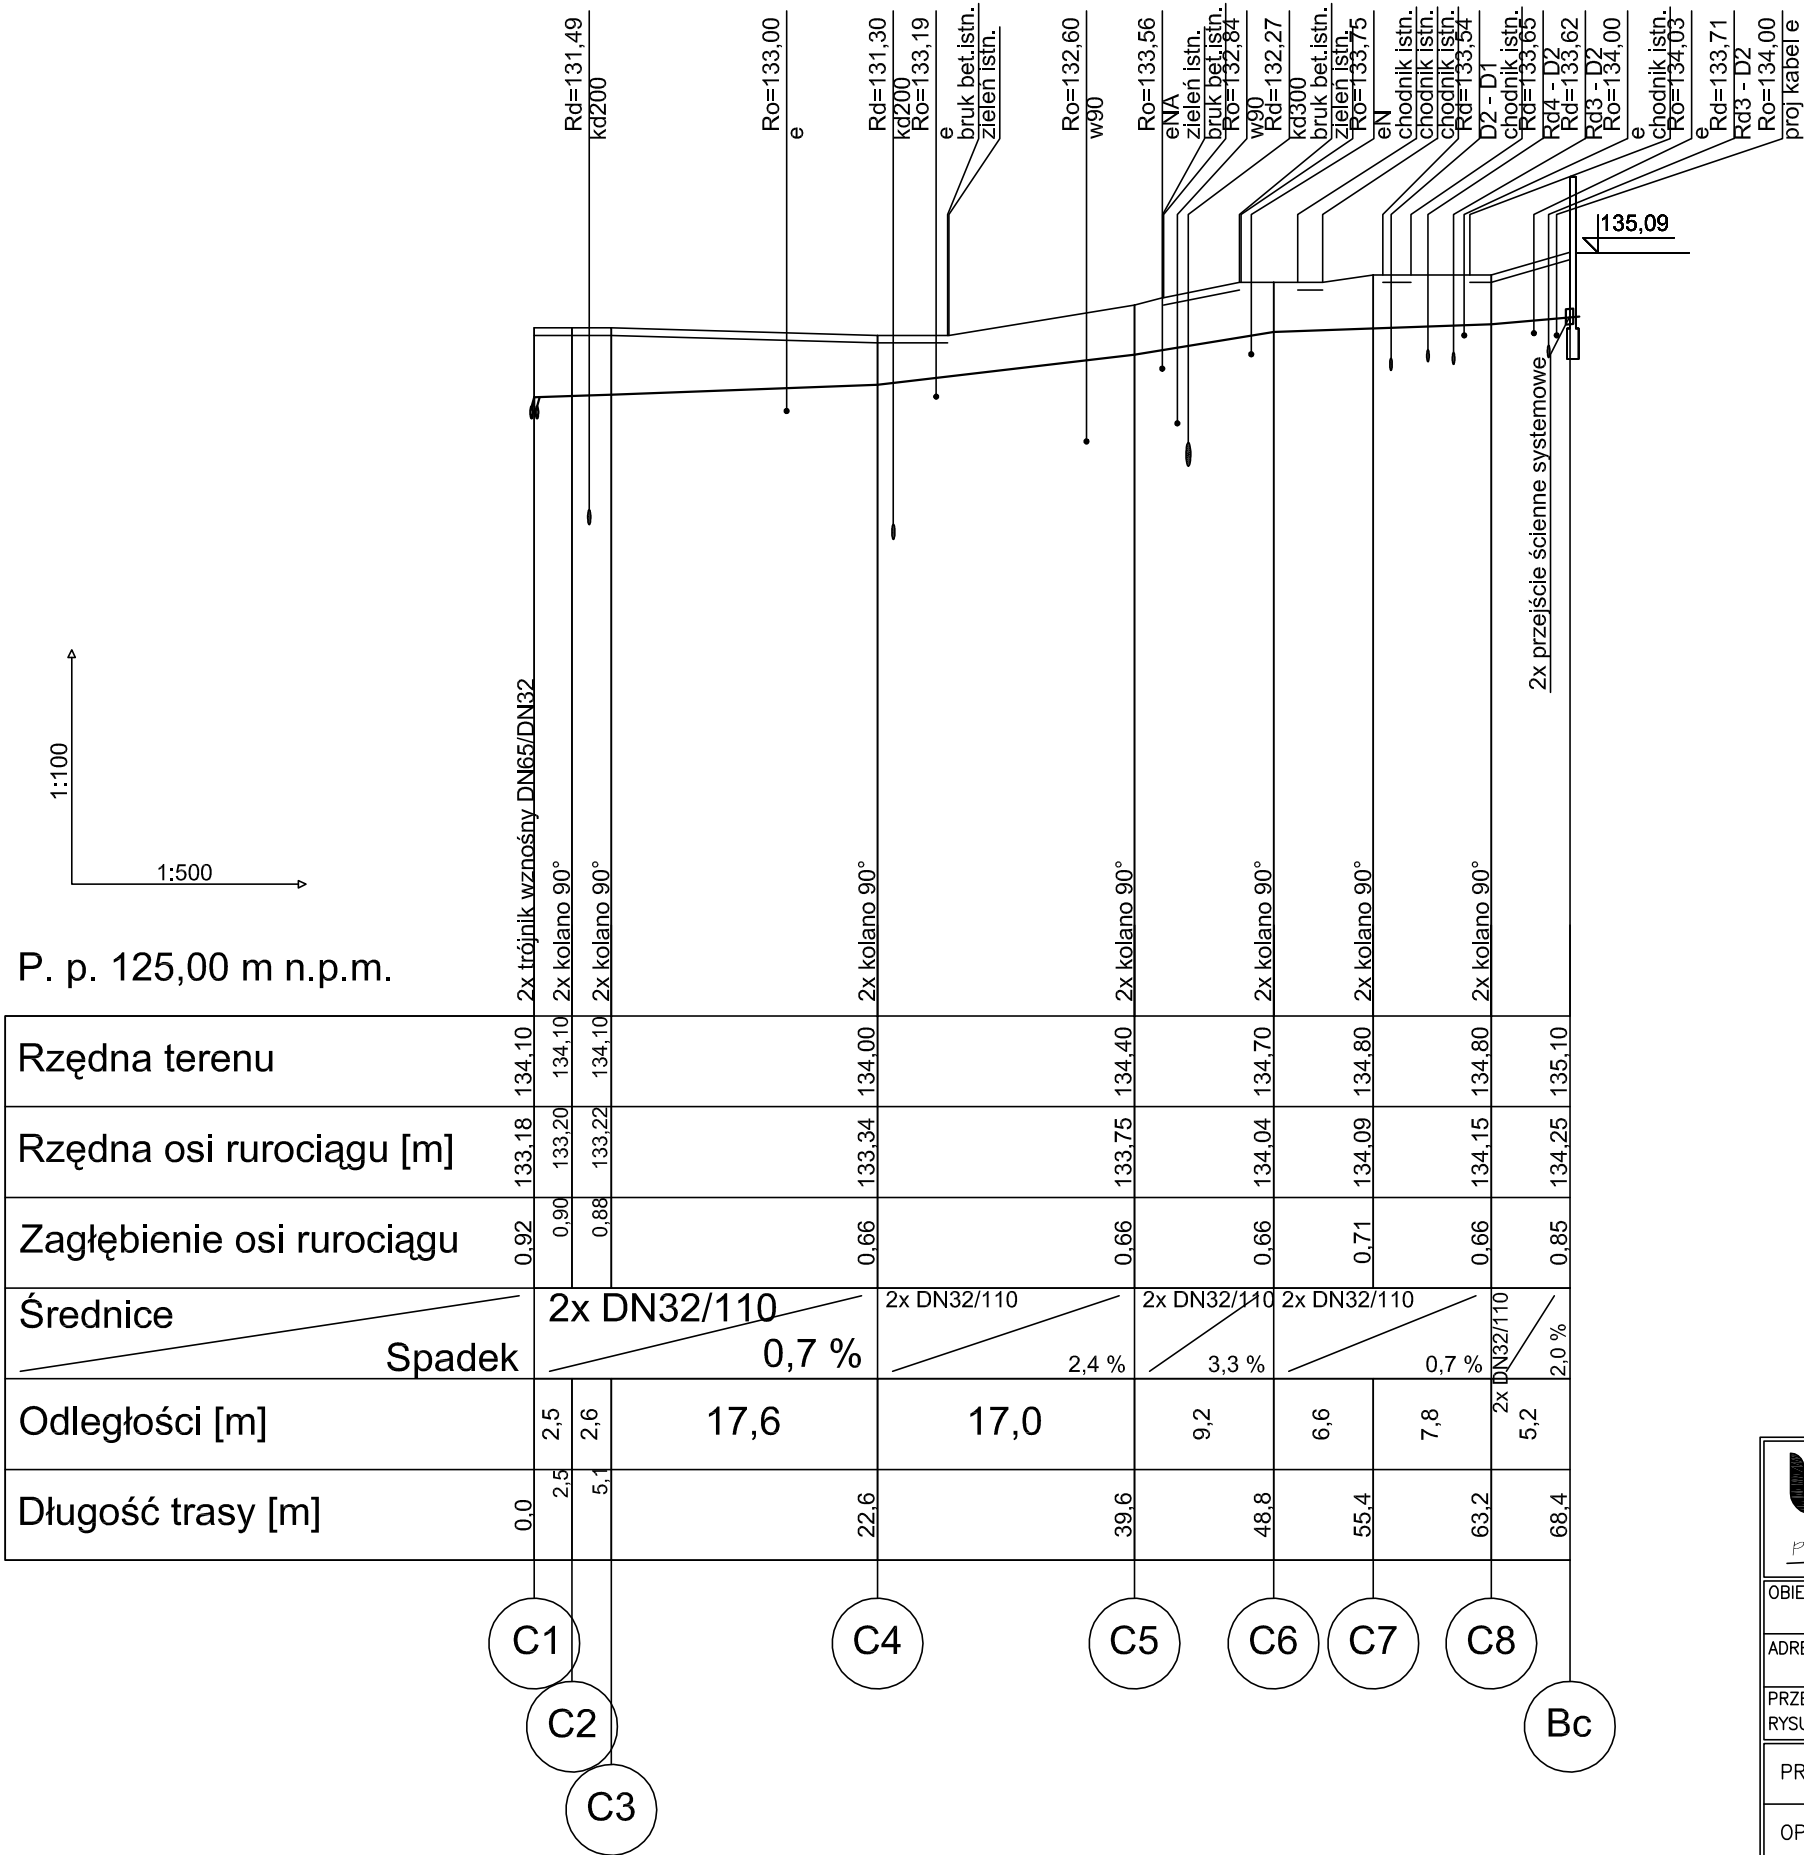

bpbw
Projektujemy od 1957 roku.

BIURO PROJEKTÓW "BPBW" Sp. z o.o.
10-448 OLSZTYN, UL.GŁOWACKIEGO 28
PRAWA AUTORSKIE ZASTRZEŻONE

OBIEKT: Przebudowa, rozbudowa budynku magazynu uzbrojenia na Mragowskie Centrum Aktywności Lokalnej			SKALA: 1:500/100
ADRES: MRAĞOWO ul. Kopernika 2C			BRANZA: SANITARNA
PRZEDMIOT RYSUNKU: PROFIL PODŁUŻNY PRZYŁĄCZA SIECI CIEPLNEJ			DATA: 05.2016r
PROJEKTOWAŁ	mgr inż. Barbara Otulak	UPRAWNIENIA WAM/0126 /POOS/06	PODPIS
OPRACOWAŁ	mgr inż. Mariusz Stasiński	-	
SPRAWDZIŁ	mgr inż. Karol Kondratowicz	132/69/OL	

NR. ZLECENIA: P/3859/S

NR. RYSUNKU: S-5