


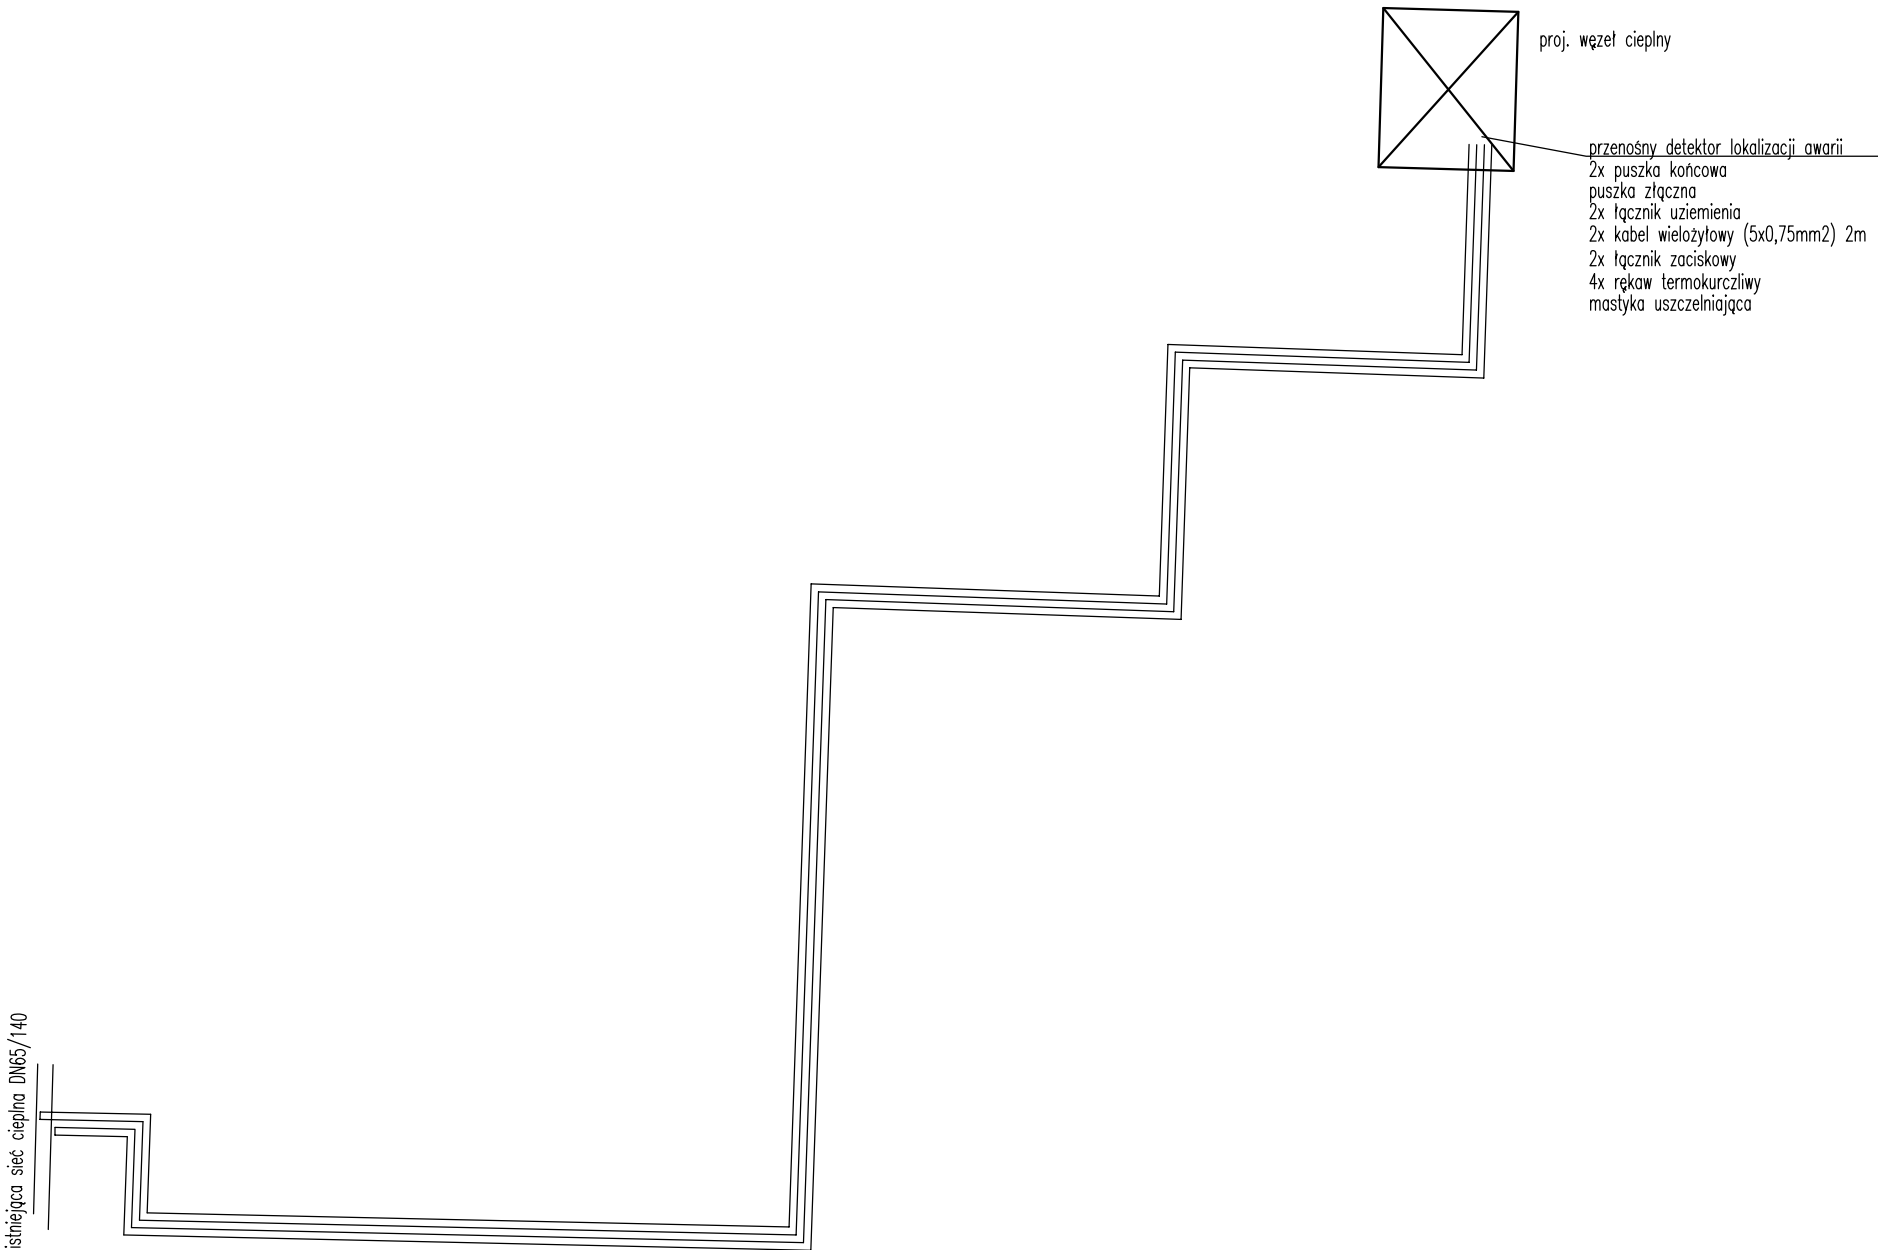

bpbw Projektujemy od 1957 roku. BIURO PROJEKTÓW "BPBW" Sp. z o.o. 10-448 OLSZTYN, UL.GŁOWACKIEGO 28 PRAWA AUTORSKIE ZASTRZEŻONE			
OBIEKT: Przebudowa, rozbudowa budynku magazynu uzbrojenia na Mrągowskie Centrum Aktywności Lokalnej			SKALA: 1:200
ADRES: MRĄGOWO ul. Kopernika 2C			BRANŻA: SANITARNA
PRZEDMIOT RYSUNKU: Schemat obwodów detekcji awarii			DATA: 05.2016r
PROJEKTOWAŁ	mgr inż. Barbara Otulak	UPRAWNIENIA WAM/0126 /POOS/06	PODPIS
OPRACOWAŁ	mgr inż. Mariusz Stasiński	-	
SPRAWDZIŁ	mgr inż. Karol Kondratowicz	132/69/OL	
			NR. ZLECENIA: P/3859/S
			NR. RYSUNKU S-7