


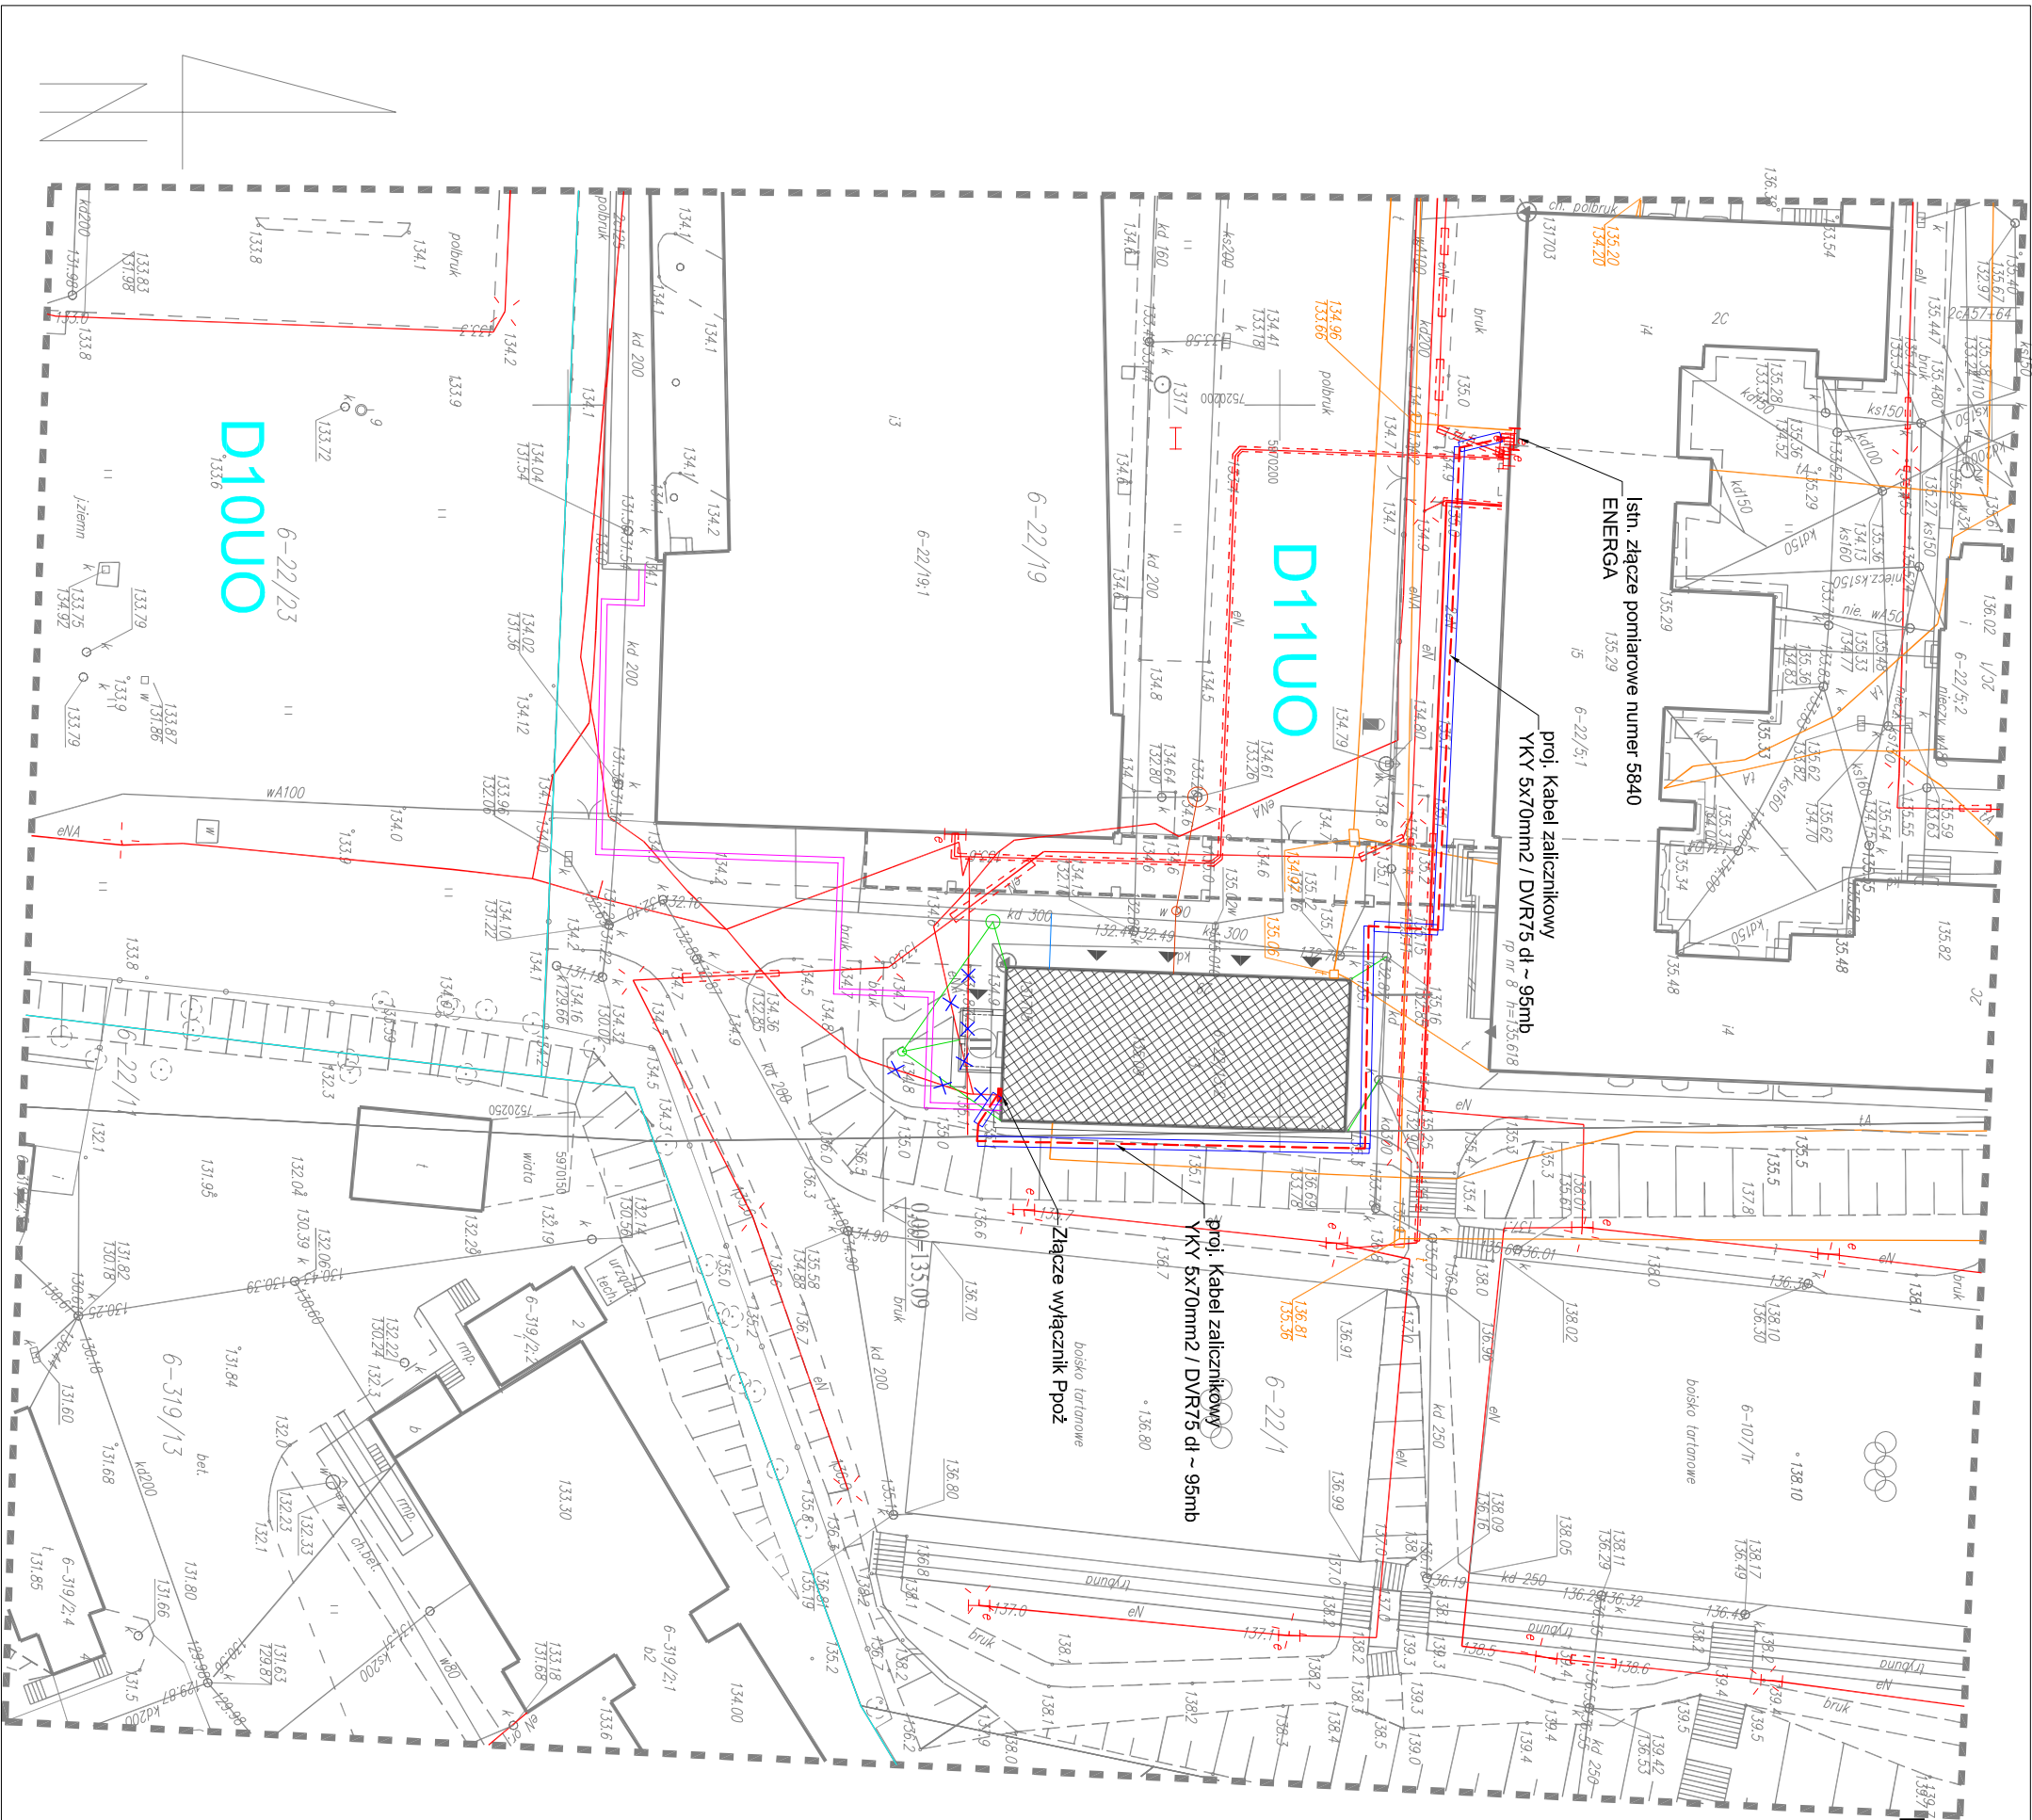

PROJEKT ZAGOSPODAROWANIA TERENU
BUDYNKU MRĄGOWSKIEGO CENTRUM AKTYWNOŚCI
LOKALNEJ WRAZ Z NIEZBĘDNĄ INFRASTRUKTURĄ
TECHNICZNĄ
w MRĄGOWIE ul.KOPERNIKA 2C SKALA 1:500

LEGENDA:
OZNACZENIA GRAFICZNE

- zakres opracowania
- linie rozgraniczające tereny o różnym przeznaczeniu lub różnych zasadach zagospodarowania
- budynek MCAL
- projektowana dobudowa
- projektowane przyłącze wodociągowe
- projektowane przyłącze kanalizacji deszczowej
- projektowane przyłącze kanalizacji sanitarnej
- projektowane przyłącze c.o.
- lśn. kable do usunięcia
- Proj. kable zalicznikowe
- Proj. rury ochronne

MAPA DO CELÓW PROJEKTOWYCH

Skala: 1:500
Miejscowość: Mrągowo
Jedn. ewid.: 281001.1 m. Mrągowo
Opis ewid.: 281001.1.0006
Zgłoszenia pracy geodezyjnej: GK.6642.1.159.2016
Mapa aktualna na dzień: 16.03.2016
Nie zaznaczonym obszarem nie udzielono służebności gruntowych ujętym w kształtach wczysztych.

bpbw				BIURO PROJEKTÓW "BPBW" Sp. z o.o.			
10-448 OLSZTYN, UL.GŁÓWACKIEGO 28				PRAWA AUTORSKIE ZASTRZEŻONE			
Projektujemy od 1957 roku.				SKALA: 1:500			
OBIEKT: MRĄGOWSKIE CENTRUM AKTYWNOŚCI LOKALNEJ				DATA: 06.2016			
ADRES: MRĄGOWO ul. KOPERNIKA 2C				NR. ZLECENIA: P/3869/S			
PRZEDMIOT: PROJEKT ZAGOSPODAROWANIA TERENU				NR. RYSUNKU: E-1			
RYSUNKU: INSTALACJE ELEKTRYCZNE							
ARCHITEKTURA PROJEKTOWAŁ		mgr inż. Adam Osinski		UPRAWNIENIA WAM/0064/PWO/E/11		POPS	
OPRACOWAŁ							
SPRAWDZIŁ		mgr inż. Robert Łęgowski		WAM/0064/PWO/E/11			