


RZUT PARTERU

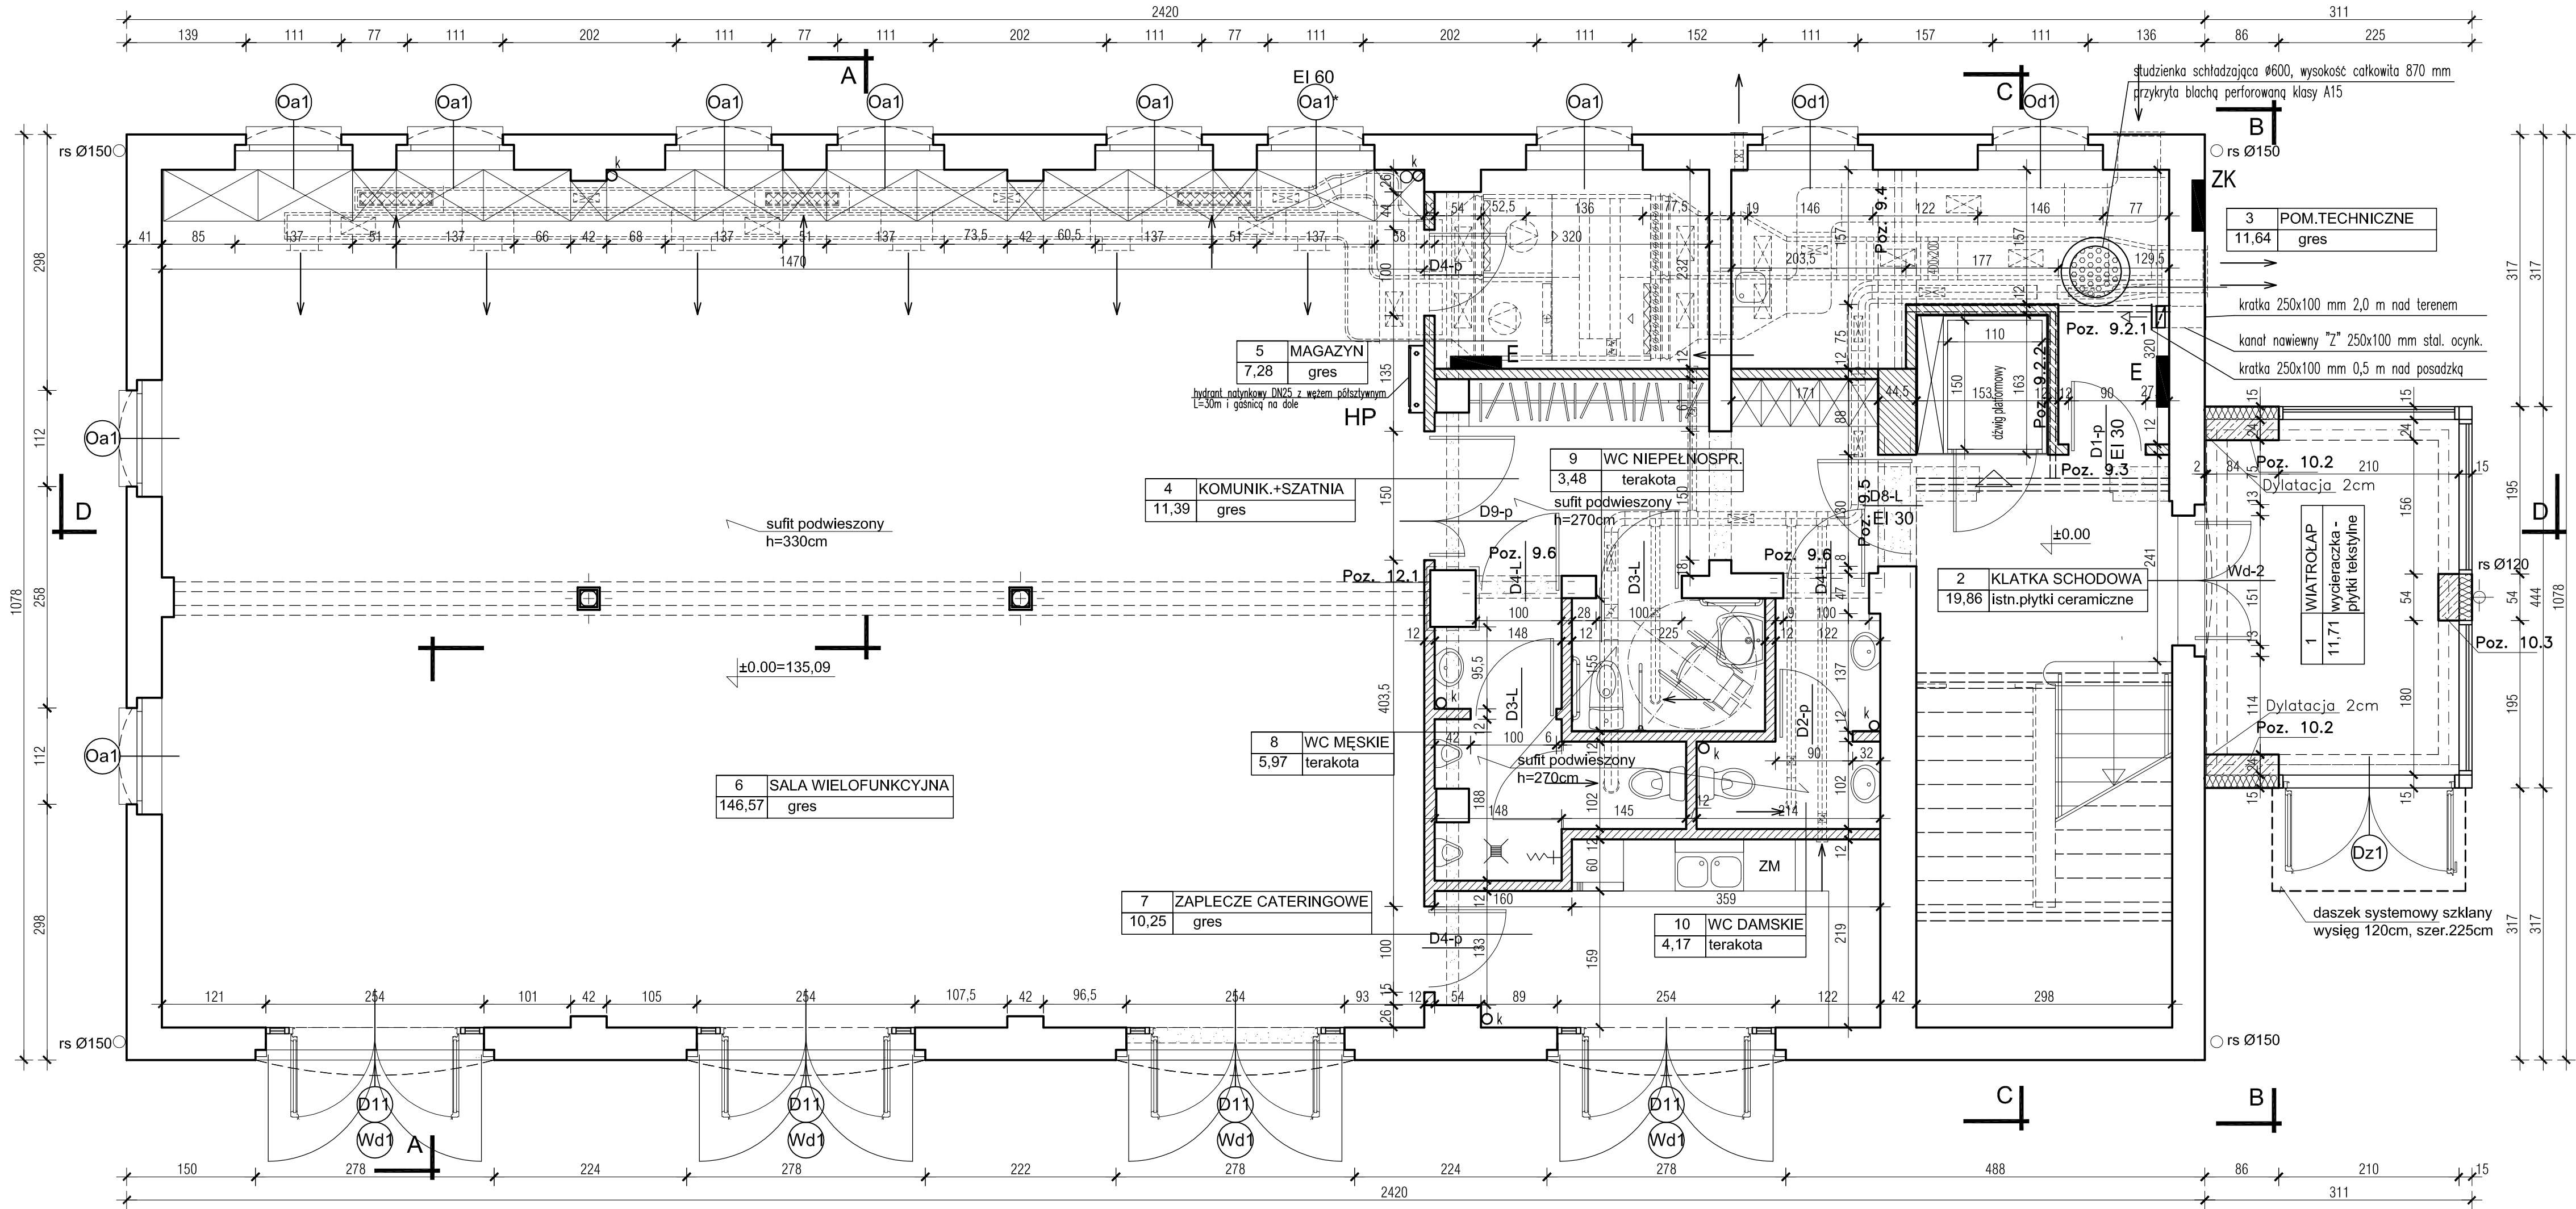

- UWAGA:
- WSZYSTKIE PROJEKTY BRANŻOWE NALEŻY ROZPATRYWAĆ JAKO CAŁOŚĆ, W RAZIE WĄTPLIWOŚCI NALEŻY SKONTAKTOWAĆ SIĘ Z PROJEKTANTEM ARCHITEKTURY LUB POZOSTAŁYCH BRANŻ.
 - Pozycje i rozmieszczenie elementów konstrukcyjnych wg projektu konstrukcji;
 - Przejścia i przebicia przez ściany i stropy instalacji sanitarnych wg projektu branży sanitarnej;
 - Obudowa pionów instalacyjnych - płyta gips.-karton. 2xDF gr.1,25cm na ruszcie system. (2xH2 gr.1,25cm w pomieszczeniach "mokrych")
 - Obudowa słupów żeliwnych - płyta gips.-karton. 2xDF gr.1,5cm mocowana systemowo na klamry;

UWAGA: BUDYNEK ISTNIEJĄCY- WYMIARY I LOKALIZACJĘ ELEMENTÓW BUDYNKU SPRAWDZIĆ W NATURZE

OZNACZENIE MURÓW	
	ISTNIEJĄCE
	PROJEKTOWANE
	ŚCIANKI DZIAŁOWE LEKKIE G-K
	DO WYBURZENIA

BIURO PROJEKTÓW "BPBW" Sp. z o.o.
10-448 OLSZTYN, UL.GŁOWACKIEGO 28
Projektujemy od 1957 roku.
PRAWA AUTORSKIE ZASTRZEŻONE

OBJEKT: Przebudowa, rozbudowa budynku magazynu uzbrojenia na Mragowskie Centrum Aktywności Lokalnej		SKALA: 1:50
ADRES: MRAĞOWO ul. Kopernika 2C		BRANŻA: A
PRZEDMIOT RYSUNKU: RZUT PARTERU		DATA: 06.2016r
PROJEKTOWAŁ: mgr inż. arch. Tomasz Śladowski	UPRAWNIENIA: 3/2004/OL	PODPIS:
OPRACOWAŁ: Teresa Młynowska	-	
SPRAWDZIŁ: mgr inż. arch. Radosław Przybylak	10/WMOKK /2006	
		NR. ZLECENIA: P/3859/S
		NR. RYSUNKU: A-1