


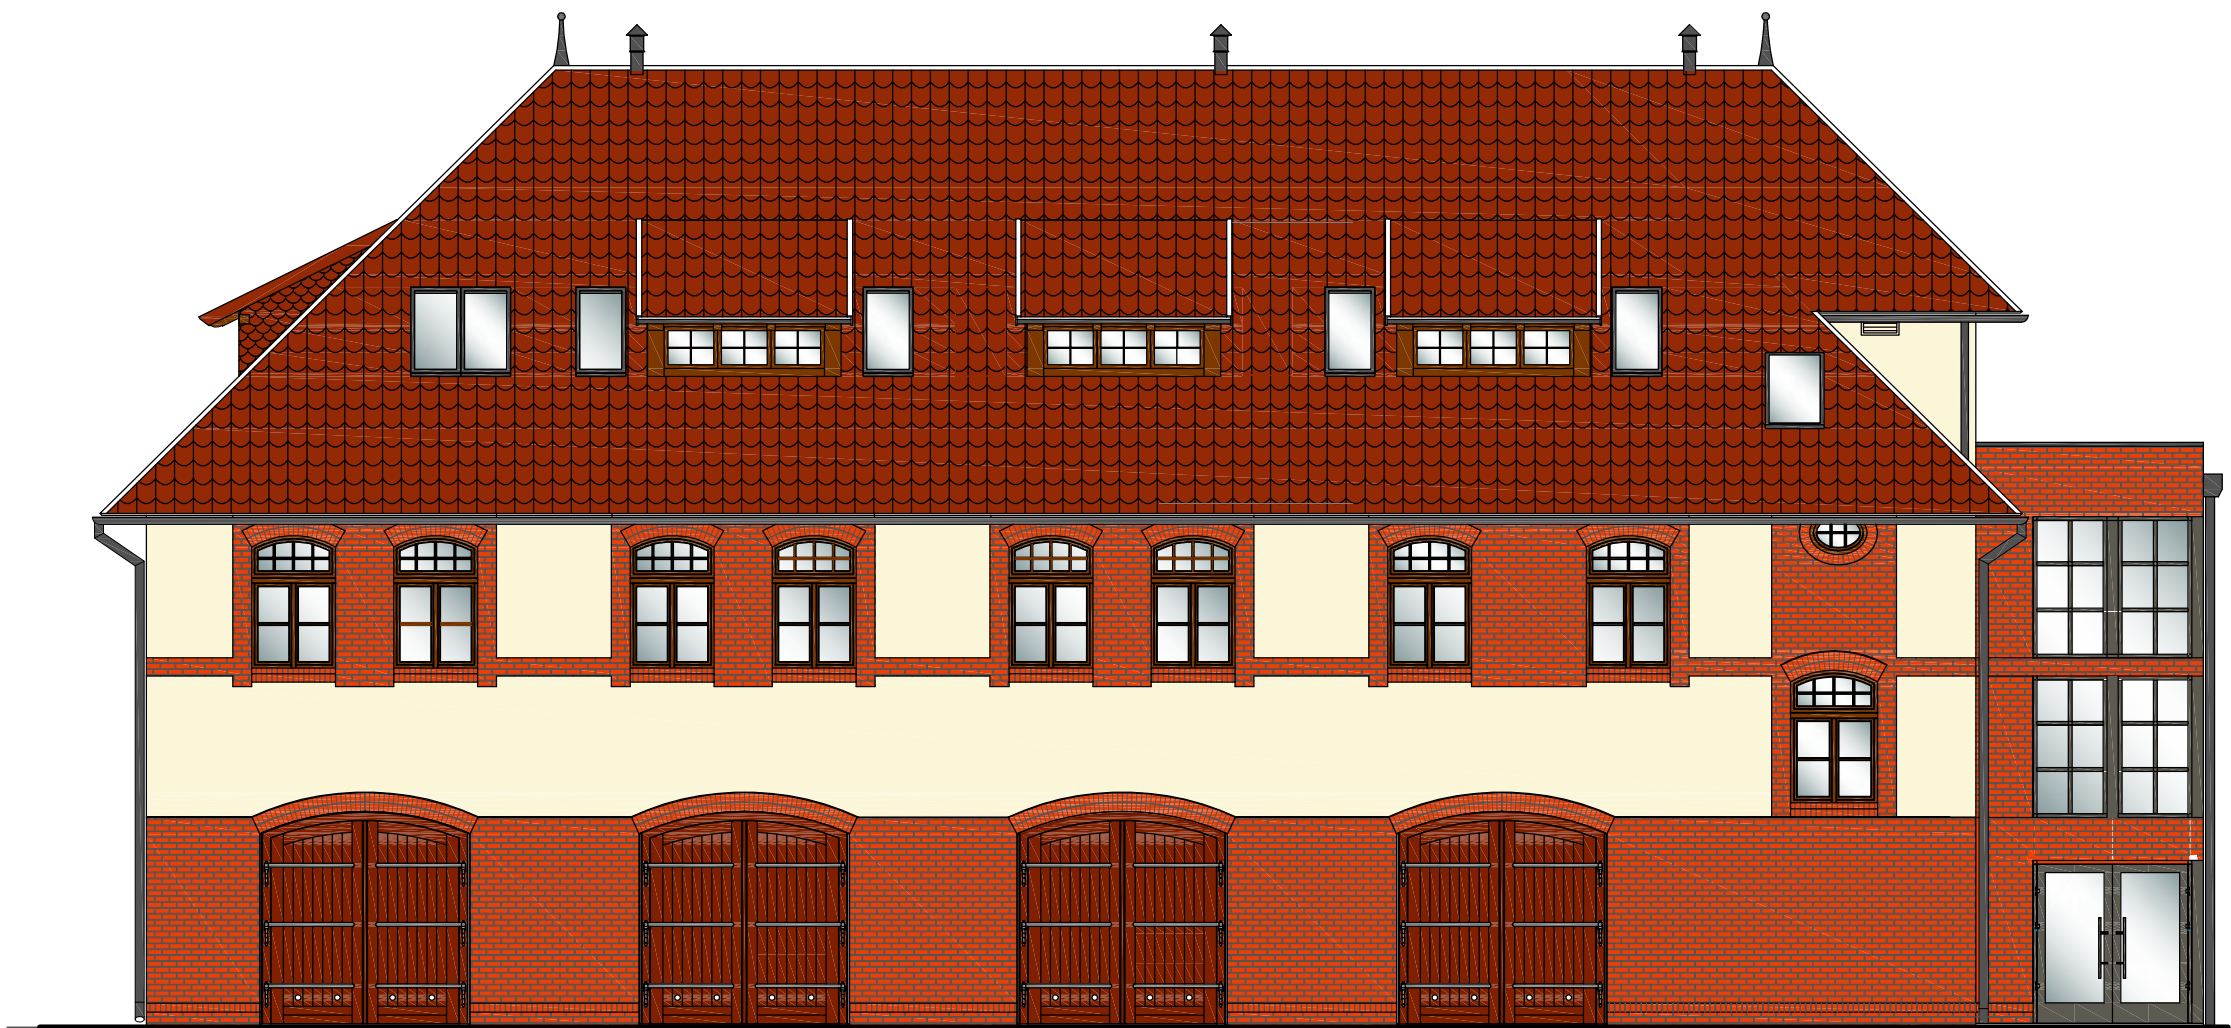

ELEWACJA ZACHODNIA

KOLORYSTYKA BUDYNKU HISTORYCZNEGO

WG DOKUMENTACJI KONSERWATORSKIEJ

- ściany zewnętrzne powyżej parteru - tynk renowacyjny wapienno-trasowy zatarty na gładko barwiony w masie wg NCS S 0907-Y10R
- cegła klinkierowa oczyszczona i uzupełniona zaprawą imitującą ceramikę
- stolarka okienna, drewniana - w kolorze brązowym, wg NCS S 5040-Y60R
- wrota drewniane - w kolorze czerwonym ciemnym, wg NCS S 4050-Y80R
- elementy dreniane - bejcowane w kolorze zbliżonym do NCS S 5040-Y60R
- elementy metalowe malowano kolorem- wg NCS S2050-Y40R.
- dach - dachówka ceramiczna esówka w kolorze czerwonym (ceglastym)
- obróbki blacharskie, parapety zewnętrzne, rynny i rury spustowe - blacha tytanowo-cynkowa patyna grafit

KOLORYSTYKA ELEWACJI CZĘŚCI DOBUDOWYWANEJ

- cegła na elewacji - płytki klinkierowe czerwone o odcieniu i wymiarach jak w budynku historycznym.
- obróbki blacharskie, parapety zewn. rynny i rury spustowe - blacha tytanowo-cynkowa w kolorze patyna grafit
- stolarka aluminiowa RAL 7039

bpbw BIURO PROJEKTÓW "BPBW" Sp. z o.o. 10-448 OLSZTYN, UL.GŁOWACKIEGO 28 Projektujemy od 1957 roku. PRAWA AUTORSKIE ZASTRZEŻONE			
OBJEKT: Przebudowa rozbudowa budynku magazynu uzbrojenia na Mrągowskie Centrum Aktywności Lokalnej			SKALA: 1:100
ADRES: MRĄGOWO, UL. KOPERNIKA 2c			BRANŻA: A
PRZEDMIOT RYSUNKU: ELEWACJA ZACHODNIA			DATA: 06.2016r
PROJEKTOWAŁ	mgr inż. arch. Tomasz Śladowski	UPRAWNIENIA 3/2004/OL	PODPIS
OPRACOWAŁ	Teresa Młynowska	-	
SPRAWDZIŁ	mgr inż. arch. Radosław Przybylak	10/WMOKK/2006	
			NR. ZLECENIA: P/3859/S
			NR. RYSUNKU: A-10