
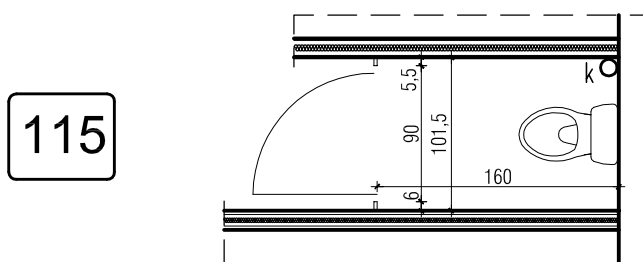


ścianki sanitarne systemowe

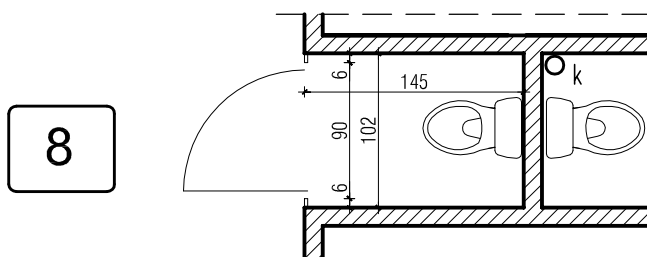

Ścianki systemowe ,

Wymiary : wysokość całkowita 2000 mm, wysokość elementów 1850 mm, odstęp od podłogi 150 mm.

Drzwi: szerokość 900 mm, wysokość 1850 mm

Wyposażone w trzy komplety zawias funkcyjnych, gałkę z wgłębieniem na palec i zamek zapadkowy z sygnalizacją „zamknięte/otwarte”, z możliwością awaryjnego otwarcia wykonane ze stali nierdzewnej. Drzwi wykonane z płyty HPL #12mm.

Ściany systemowe:

Ściany kabin wykonane z płyty HPL #10mm w kolorze wg wzornika producenta. Krawędzie ścian osłonięte profilem ze stali nierdzewnej. Wszystkie okucia ze stali nierdzewnej (reling, uchwyty górne, stopy, ceowniki, zawiasy, gałki i zamknięcia).

Charakterystyka:

Mocowania i dodatki ze stali nierdzewnej zapewniają trwałość i jednocześnie bardzo efektowny wygląd kabin.

Płyta HPL - laminat kompaktowy HPL to termoutwardzalne tworzywo warstwowe łatwe do utrzymania w czystości, wodoodporne, trudnopalne i wandaloodporne (odporne na gaszenie papierosa i graffiti).

Akcesoria dodatkowe:

Wieszak ubraniowy i uchwyt do papieru toaletowego z tworzywa sztucznego lub ze stali nierdzewnej.

bpbw		BIURO PROJEKTÓW "BPBW" Sp. z o.o.	
<i>Projektujemy od 1957 roku.</i>		10-448 OLSZTYN, UL.GŁOWACKIEGO 28	
		PRAWA AUTORSKIE ZASTRZEŻONE	
OBIEKT:	Przebudowa rozbudowa budynku magazynu uzbrojenia na Mrągowskie Centrum Aktywności Lokalnej		SKALA: 1:50
ADRES:	MRĄGOWO ul. Kopernika 2C		BRANŻA: A
PRZEDMIOT RYSUNKU:	ŚCIANKI SANITARNE SYSTEMOWE		DATA: 06.2016r
PROJEKTOWAŁ	mgr inż. arch. Tomasz Śladowski	UPRAWNIENIA 3/2004/OL	PODPIS
OPRACOWAŁ	Teresa Młynowska	-	
SPRAWDZIŁ	mgr inż. arch. Radosław Przybylak	10/WMOKK /2006	
			NR. ZLECENIA: P/3859/S
			NR. RYSUNKU: A-14