



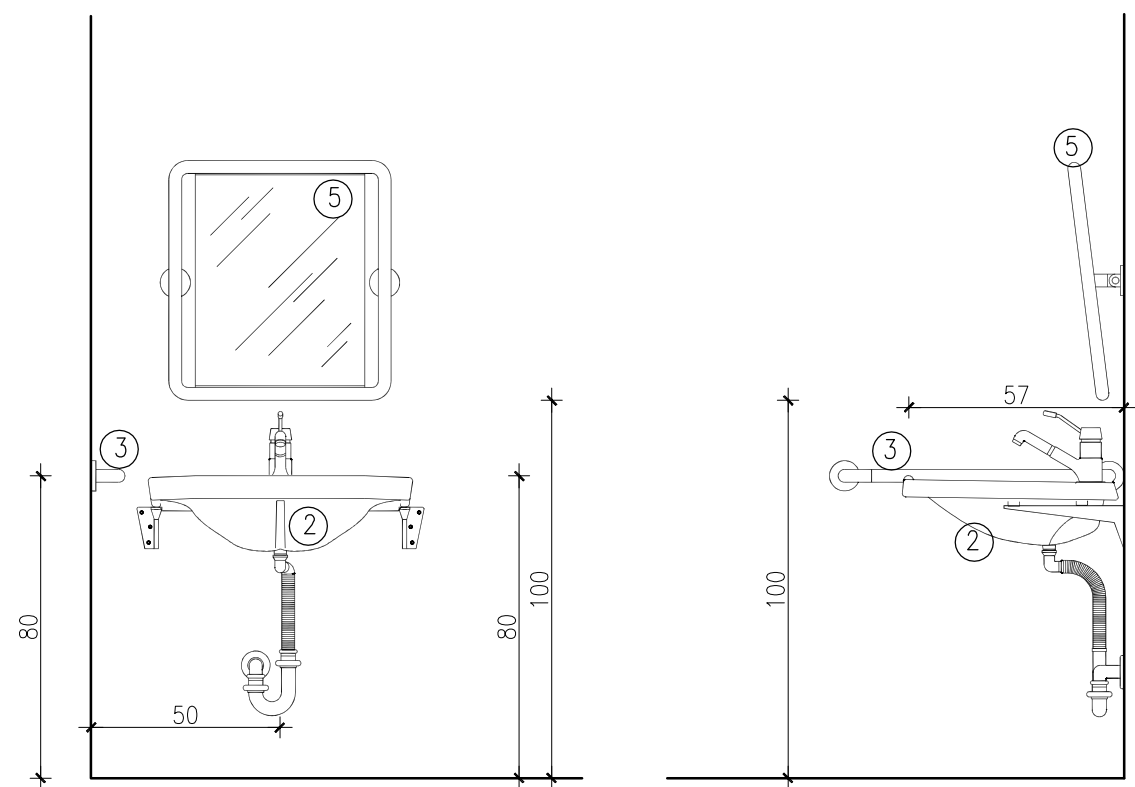


PRZEKRÓJ I—I

PRZEKRÓJ II—II

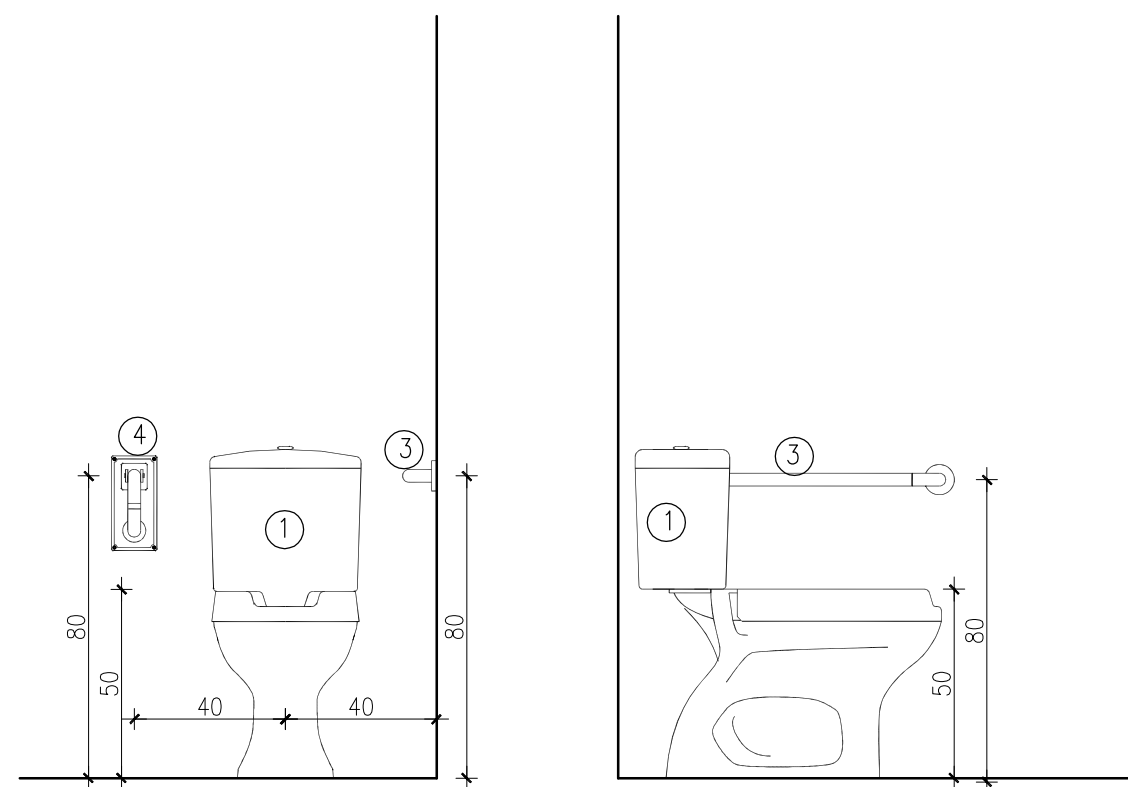

PRZEKRÓJ III—III

PRZEKRÓJ IV—IV

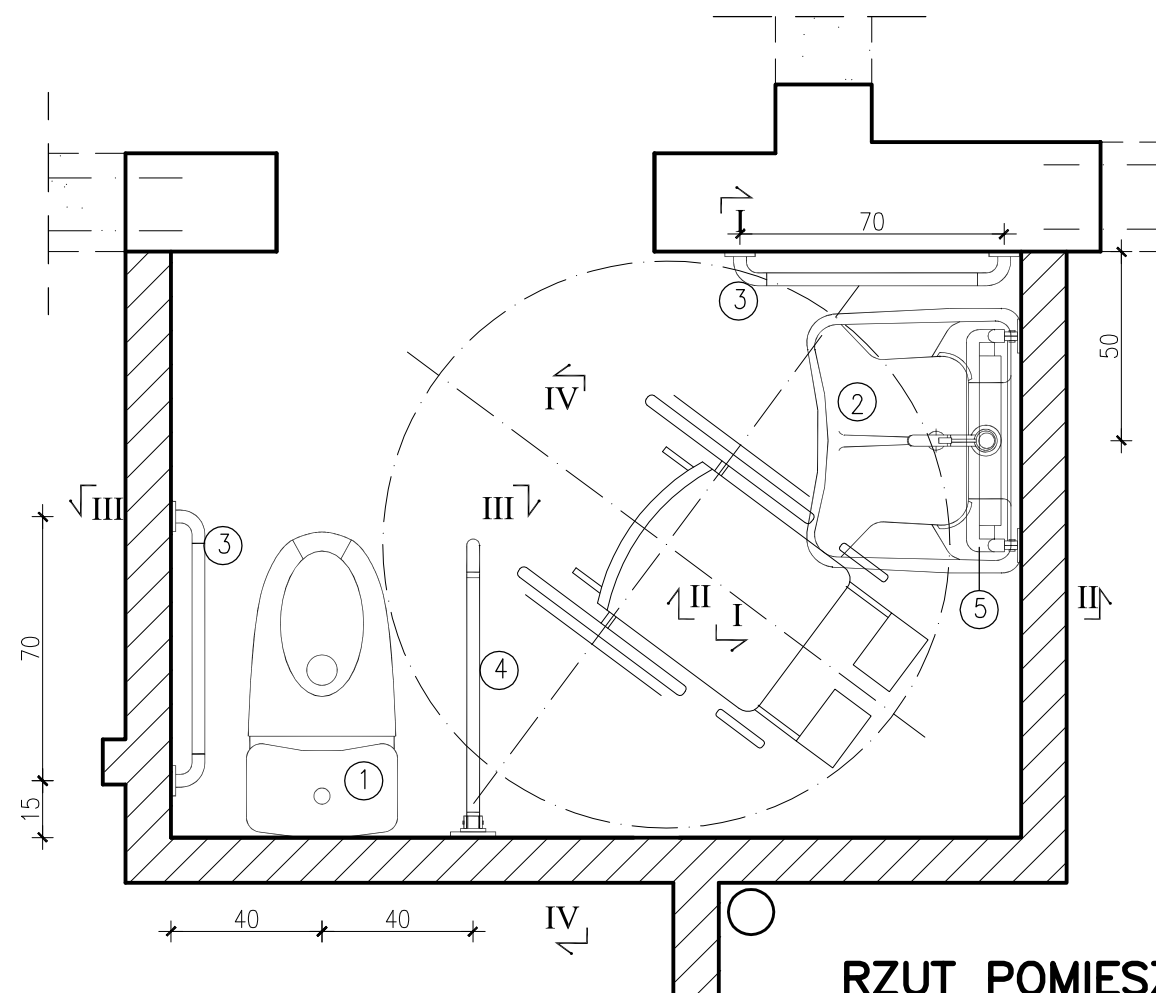

RZUT POMIESZCZENIA NR 9

Wykaz urządzeń do obsługi osób niepełnosprawnych

– pomieszczenie nr 9

- | | | |
|---|---|--------|
| ① | miska ustępowa dla niepełnosprawnych | 1 szt. |
| ② | umywalka dla niepełnosprawnych 700x570mm
(bateria z wysuwaną wylewką; syfon
z elastycznym odpływem) | 1 szt. |
| ③ | uchwyt ścienny 90x700mm | 2 szt. |
| ④ | podpora uchylna 700x170mm | 1 szt. |
| ⑤ | lustro uchylne 607x657mm | 1 szt. |

bpbw BIURO PROJEKTÓW "BPBW" Sp. z o.o. 10-448 OLSZTYN, UL. GŁOWACKIEGO 28 Projektujemy od 1957 roku. PRAWA AUTORSKIE ZASTRZEŻONE			
OBIEKT: Przebudowa rozbudowa budynku magazynu uzbrojenia na Mrągowskie Centrum Aktywności Lokalnej			SKALA: 1:20
ADRES: MRĄGOWO ul. Kopernika 2C			BRANŻA: A
PRZEDMIOT RYSUNKU: WYPOSAŻENIE ŁAZIENKI DLA NIEPEŁNOSPRAWNYCH			DATA: 06.2016
PROJEKTOWAŁ	mgr inż. arch. Tomasz Śladowski	UPRAWNIENIA 3/2004/OL	PODPIS
OPRACOWAŁ	Teresa Młynowska	-	
SPRAWDZIŁ	mgr inż. arch. Radosław Przybylak	10/WMOKK/2006	
			NR. ZLECENIA: P/3859/S
			NR. RYSUNKU A-15