



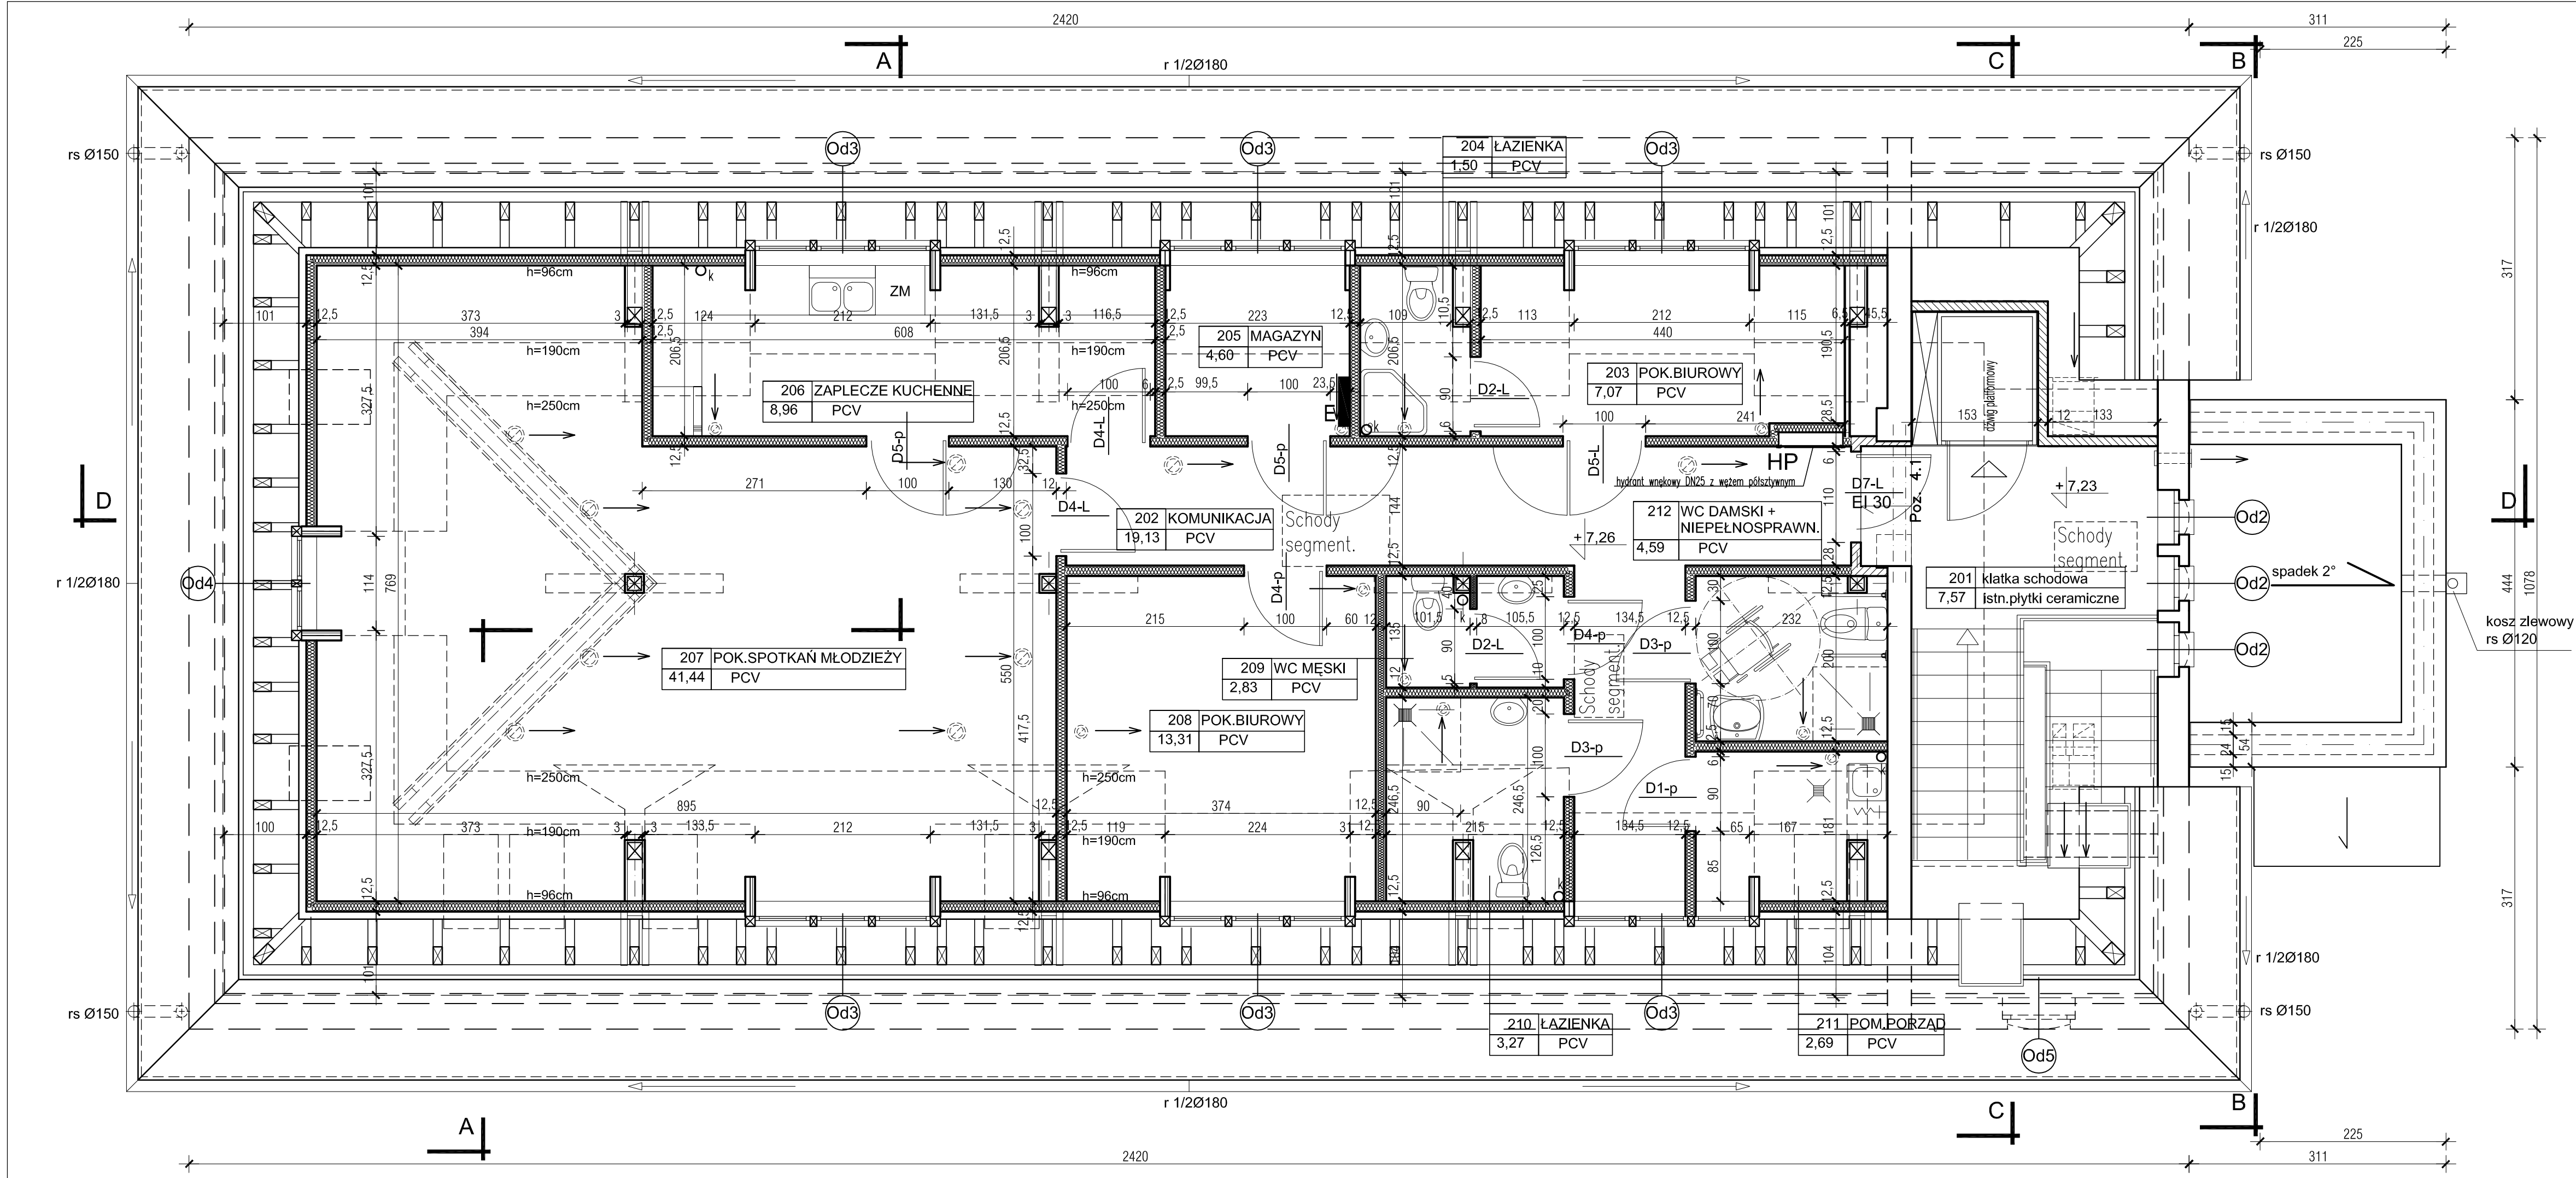

RZUT PODDASZA

DETAL ŚCIANKI SZKIELETOWEJ LUKARNY 1:50

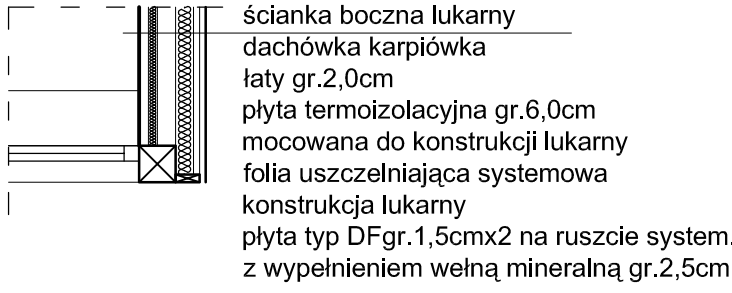

- UWAGA:
1. WSZYSTKIE PROJEKTY BRANŻOWE NALEŻY ROZPATRYWAĆ JAKO CAŁOŚĆ, W RAZIE WĄTPLIWOŚCI NALEŻY SKONTAKTOWAĆ SIĘ Z PROJEKTANTEM ARCHITEKTURY LUB POZOSTAŁYCH BRANŻ.
 2. Pozycje i rozmieszczenie elementów konstrukcyjnych wg projektu konstrukcji;
 3. Przejścia i przebicia przez ściany i stropy instalacji sanitarnych wg projektu branży sanitarnej;
 4. Obudowa pionów instalacyjnych - płyta gips.-karton. 2xDF gr.1,25cm na ruszcie system. (2xH2 gr.1,25cm w pomieszczeniach "mokrych")
 5. Obudowa kanału wentylacyjnego na klatce schodowej -płyty gips.-karton. EI60
 6. Obudowa słupów drewnianych - płyta gips.-karton. 2xDF gr.1,5cm mocowana systemowo na klamry;
 7. Do mocowania misek ustepowych, pisuarów, umywalk w pomieszczeniach sanitarnych stosować wzmocnienia systemowe;

UWAGA: BUDYNEK ISTNIEJĄCY- WYMIARY I LOKALIZACJĘ ELEMENTÓW BUDYNKU SPRAWDZIĆ W NATURZE

OZNACZENIE MURÓW	
	ISTNIEJĄCE
	PROJEKTOWANE
	ŚCIANKI DZIAŁOWE LEKKIE G-K
	DO WYBURZENIA

bpbw BIURO PROJEKTÓW "BPBW" Sp. z o.o.		10-448 OLSZTYN, UL.GŁOWACKIEGO 28	
Projektujemy od 1957 roku.		PRAWA AUTORSKIE ZASTRZEŻONE	
OBJEKT: Przebudowa rozbudowa budynku magazynu uzbrojenia na Mragowskie Centrum Aktywności Lokalnej		SKALA: 1:50	
ADRES: MRAĞOWO ul. Kopernika 2C		BRANŻA: A	
PRZEDMIOT RYSUNKU: RZUT PODDASZA		DATA: 06.2016r	
PROJEKTOWAŁ	mgr inż. arch. Tomasz Śladowski	UPRAWNIENIA 3/2004/OL	PODPIS
OPRACOWAŁ	Teresa Młynowska	-	-
SPRAWDZIŁ	mgr inż. arch. Radosław Przybylak	10/WMOKK /2006	-
		NR. ZLECENIA: P/3859/S	
		NR. RYSUNKU: A-3	