



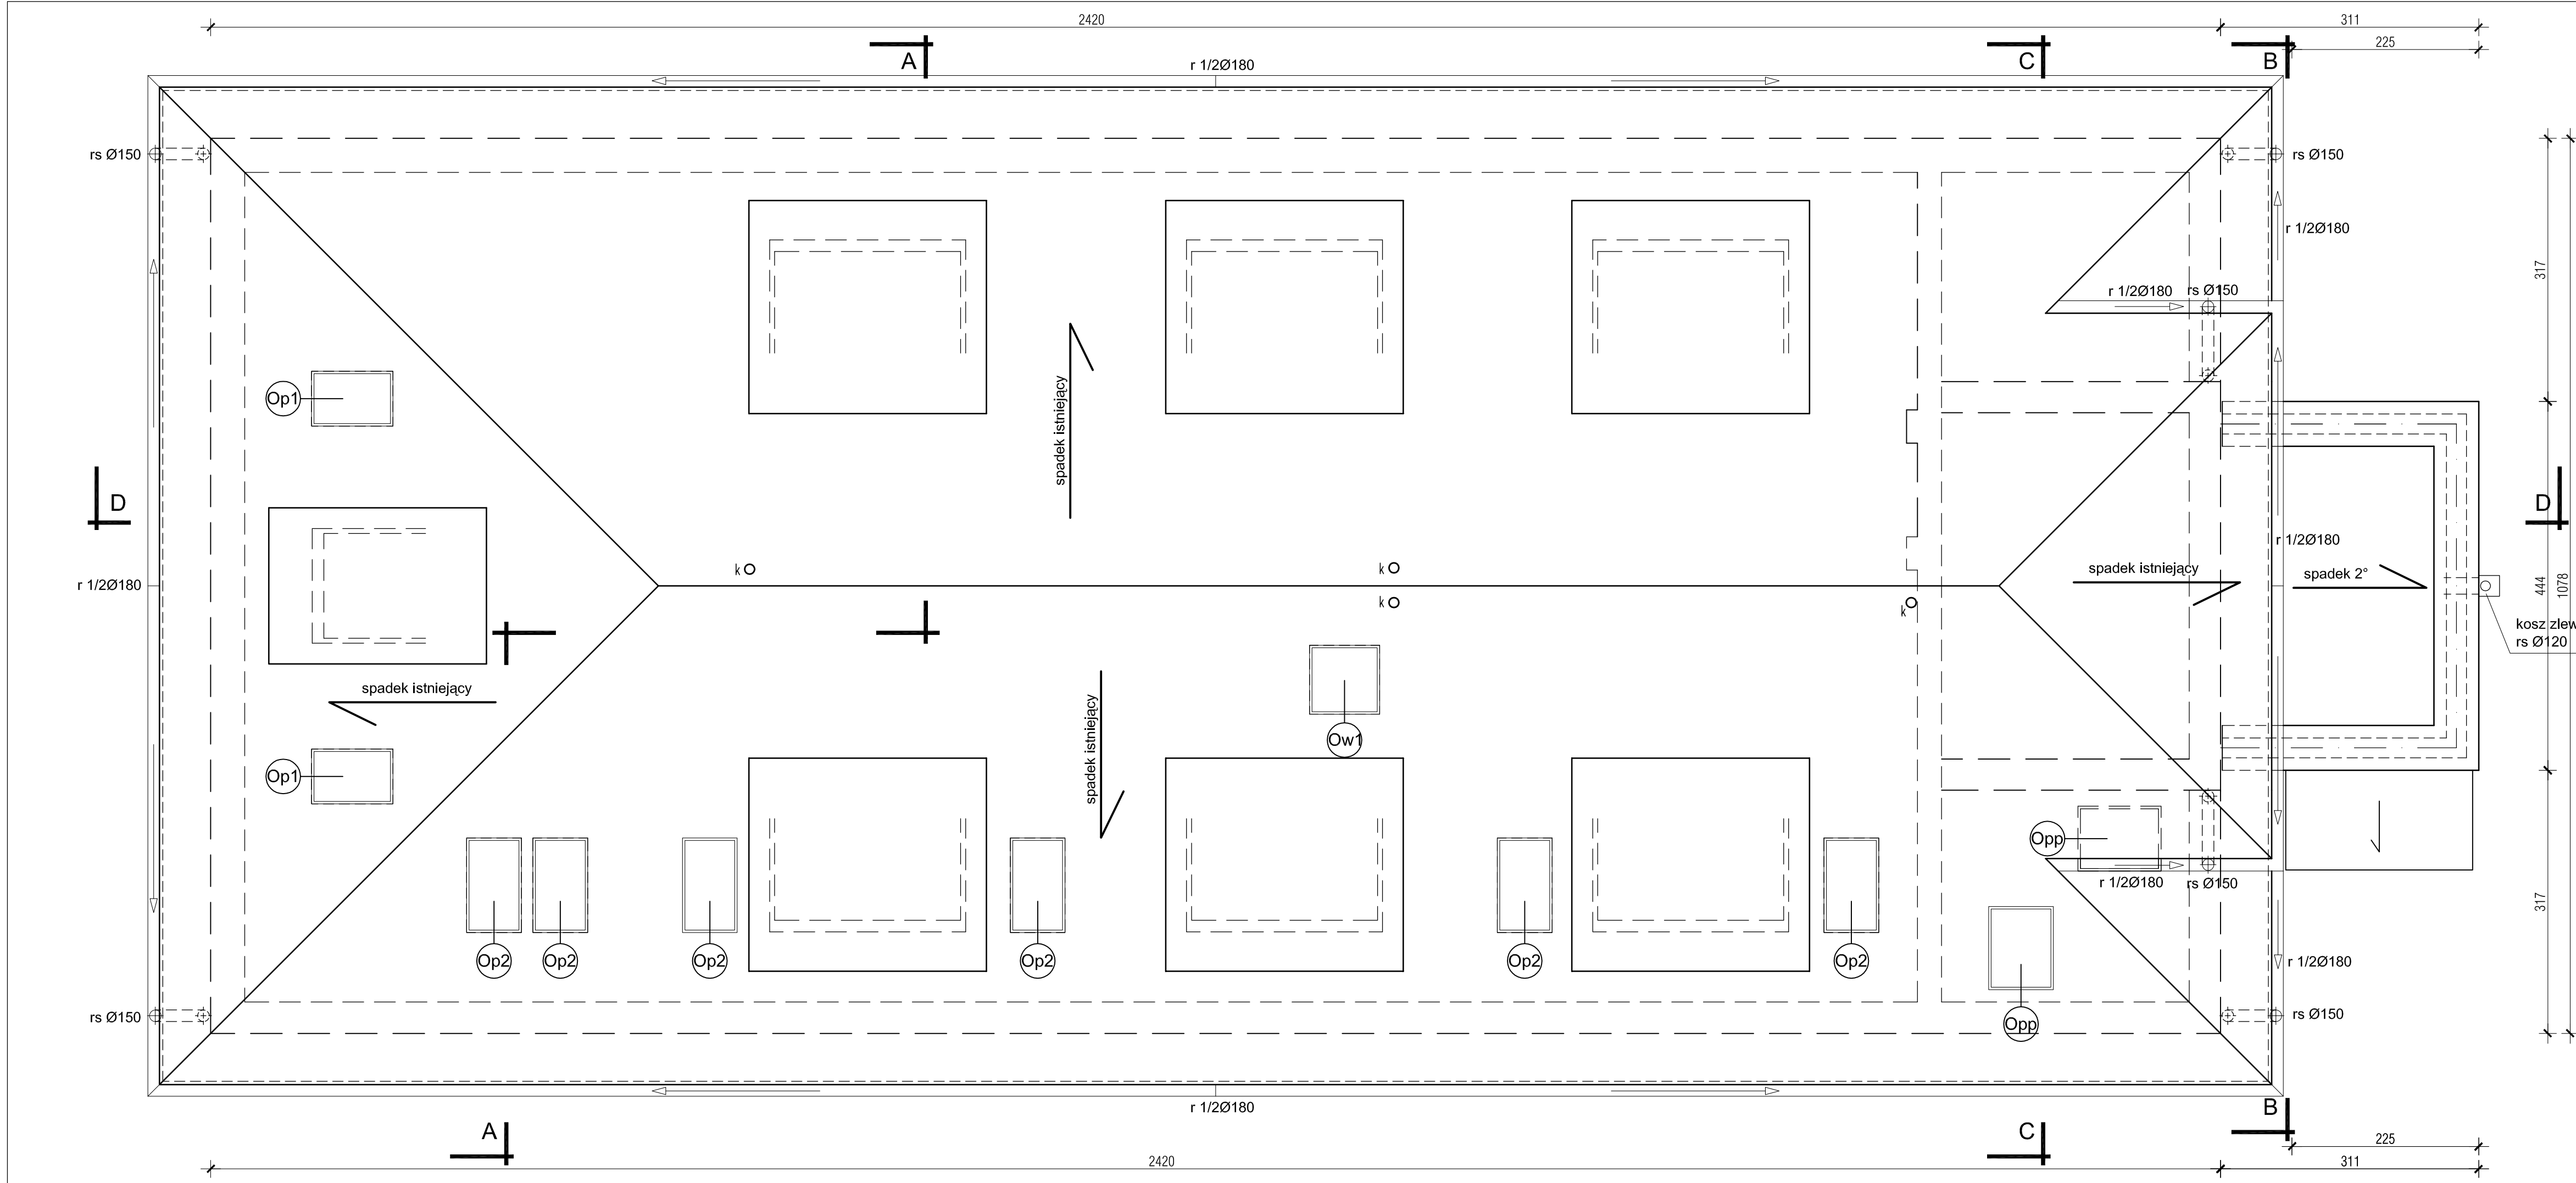

RZUT DACHU

DETAL ODWODNIENIA PRZEZ ATTYKĘ 1:20

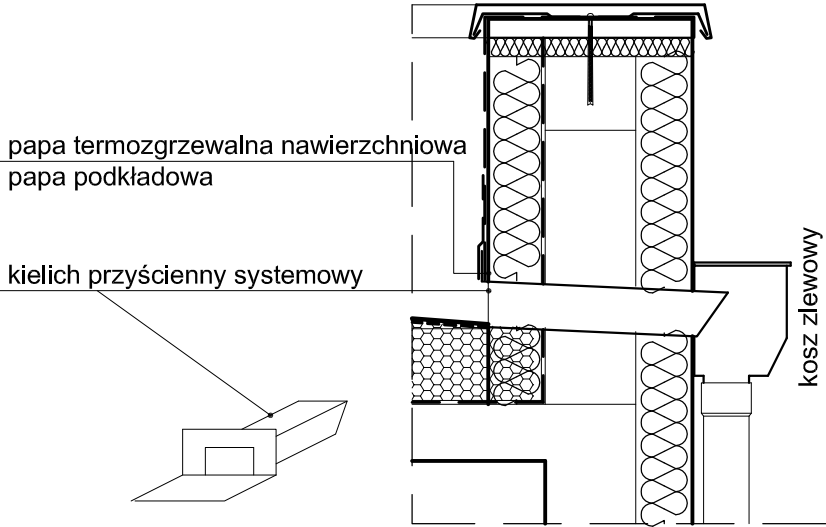

- UWAGA:
1. WSZYSTKIE PROJEKTY BRANŻOWE NALEŻY ROZPATRYWAĆ JAKO CAŁOŚĆ, W RAZIE WĄTPLIWOŚCI NALEŻY SKONTAKTOWAĆ SIĘ ZPROJEKTANTEM ARCHITEKTURY LUB POZOSTAŁYCH BRANŻ.
 2. Piony kanalizacyjne (k) ponad dachem zakończone kominkiem wentylacyjnym systemowym z podstawą i rurą przyłączeniową;
 3. Rynny i rury spustowe z blachy tytanowo-cynkowej, spadek minimalny= 2mm/m. Nowe rury spustowe mocować w miejscu zdemontowanych rynien;
 4. Obróbki blacharskie z blachy tytanowo-cynkowej;

UWAGA: BUDYNEK ISTNIEJĄCY- WYMIARY I
LOKALIZACJĘ ELEMENTÓW BUDYNKU
SPRAWDZIĆ W NATURZE

bpbw BIURO PROJEKTÓW "BPBW" Sp. z o.o. 10-448 OLSZTYN, UL.GŁOWACKIEGO 28 Projektujemy od 1957 roku. PRAWA AUTORSKIE ZASTRZEŻONE			
OBIEKT: Przebudowa rozbudowa budynku magazynu uzbrojenia na Mrągowskie Centrum Aktywności Lokalnej			SKALA: 1:50
ADRES: MRĄGOWO ul. Kopernika 2C			BRANŻA: A
PRZEDMIOT RYSUNKU: RZUT DACHU			DATA: 06.2016r
PROJEKTOWAŁ	mgr inż. arch. Tomasz Śladowski	UPRAWNIENIA 3/2004/OL	PODPIS
OPRACOWAŁ	Teresa Młynowska	-	
SPRAWDZIŁ	mgr inż. arch. Radosław Przybylak	10/WMOKK /2006	
			NR. ZLECENIA: P/3859/S
			NR. RYSUNKU: A-5