


PRZEKRÓJ B-B

OZNACZENIE MURÓW

- ISTNIEJĄCE
- PROJEKTOWANE
- ŚCIANKI DZIAŁOWE LEKKIE G-K
- DO WYBURZENIA

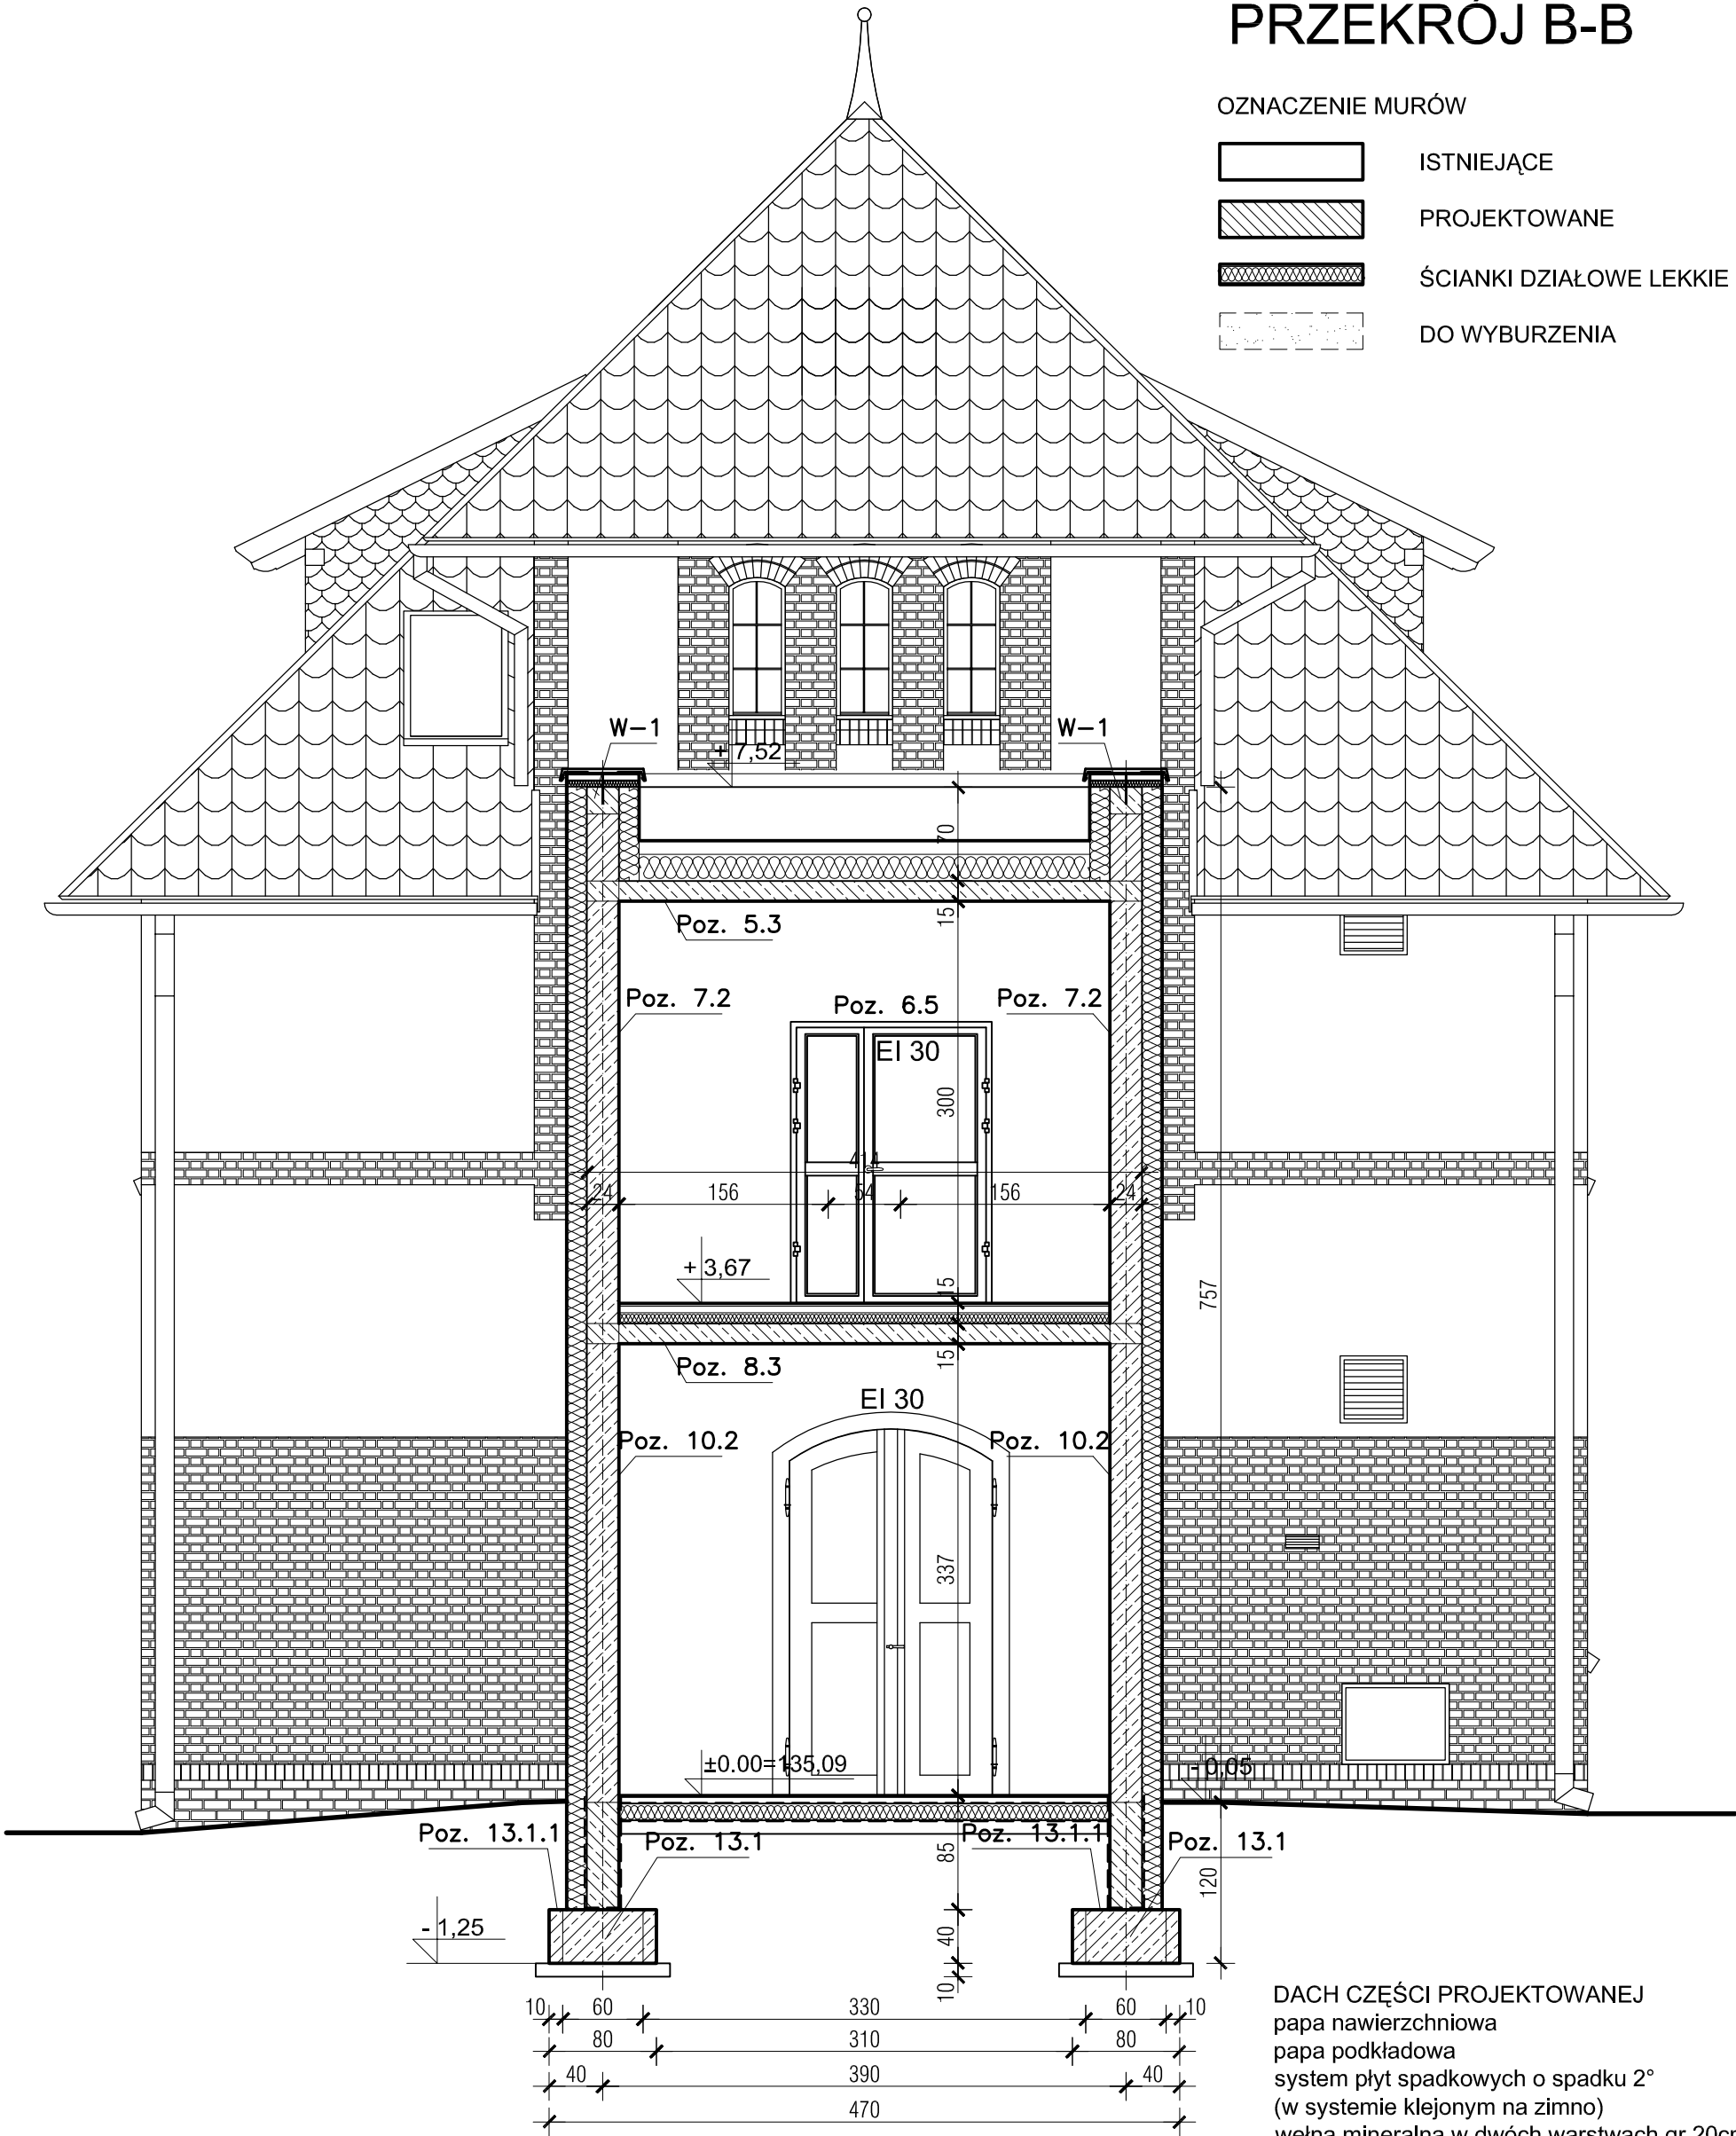

STROP MIĘDZYPIĘTROWY CZĘŚCI
PROJEKTOWANEJ
wykładzina PCV 1,0cm
szlichta cementowa 6,0cm
1x folia izolacyjna
styropian akustyczny 2,0cm
styropian EPS 100 038 6,0cm
strop żelbetowy gr.15cm

POSADZKA NA GRUNCIE W WIATROŁAPIE
płytki tekstylne 1,0cm
szlichta cementowa zbrojona 7,0cm
1 x folia izolacyjna
styropian EPS100 033 - 12,0cm
izolacja pozioma przeciwwilgociowa
beton B15 zatarty na ostro 10cm

DACH CZĘŚCI PROJEKTOWANEJ
papa nawierzchniowa
papa podkładowa
system płyt spadkowych o spadku 2°
(w systemie klejonym na zimno)
wełna mineralna w dwóch warstwach gr.20cm
paroizolacja
strop żelbetowy gr.15cm

bpbw BIURO PROJEKTÓW "BPBW" Sp. z o.o. 10-448 OLSZTYN, UL.GŁOWACKIEGO 28 Projektujemy od 1957 roku. PRAWA AUTORSKIE ZASTRZEŻONE			
OBIEKT: Przebudowa rozbudowa budynku magazynu uzbrojenia na Mrągowskie Centrum Aktywności Lokalnej			SKALA: 1:50
ADRES: MRĄGOWO ul. Kopernika 2C			BRANŻA: A
PRZEDMIOT RYSUNKU: PRZEKRÓJ B-B			DATA: 06.2016r
PROJEKTOWAŁ	mgr inż. arch. Tomasz Śladowski	UPRAWNIENIA 3/2004/OL	PODPIS
OPRACOWAŁ	Teresa Młynowska	-	
SPRAWDZIŁ	mgr inż. arch. Radosław Przybylak	10/WMOKK /2006	
			NR. ZLECENIA: P/3859/S
			NR. RYSUNKU: A-7