


RZUT PARTERU

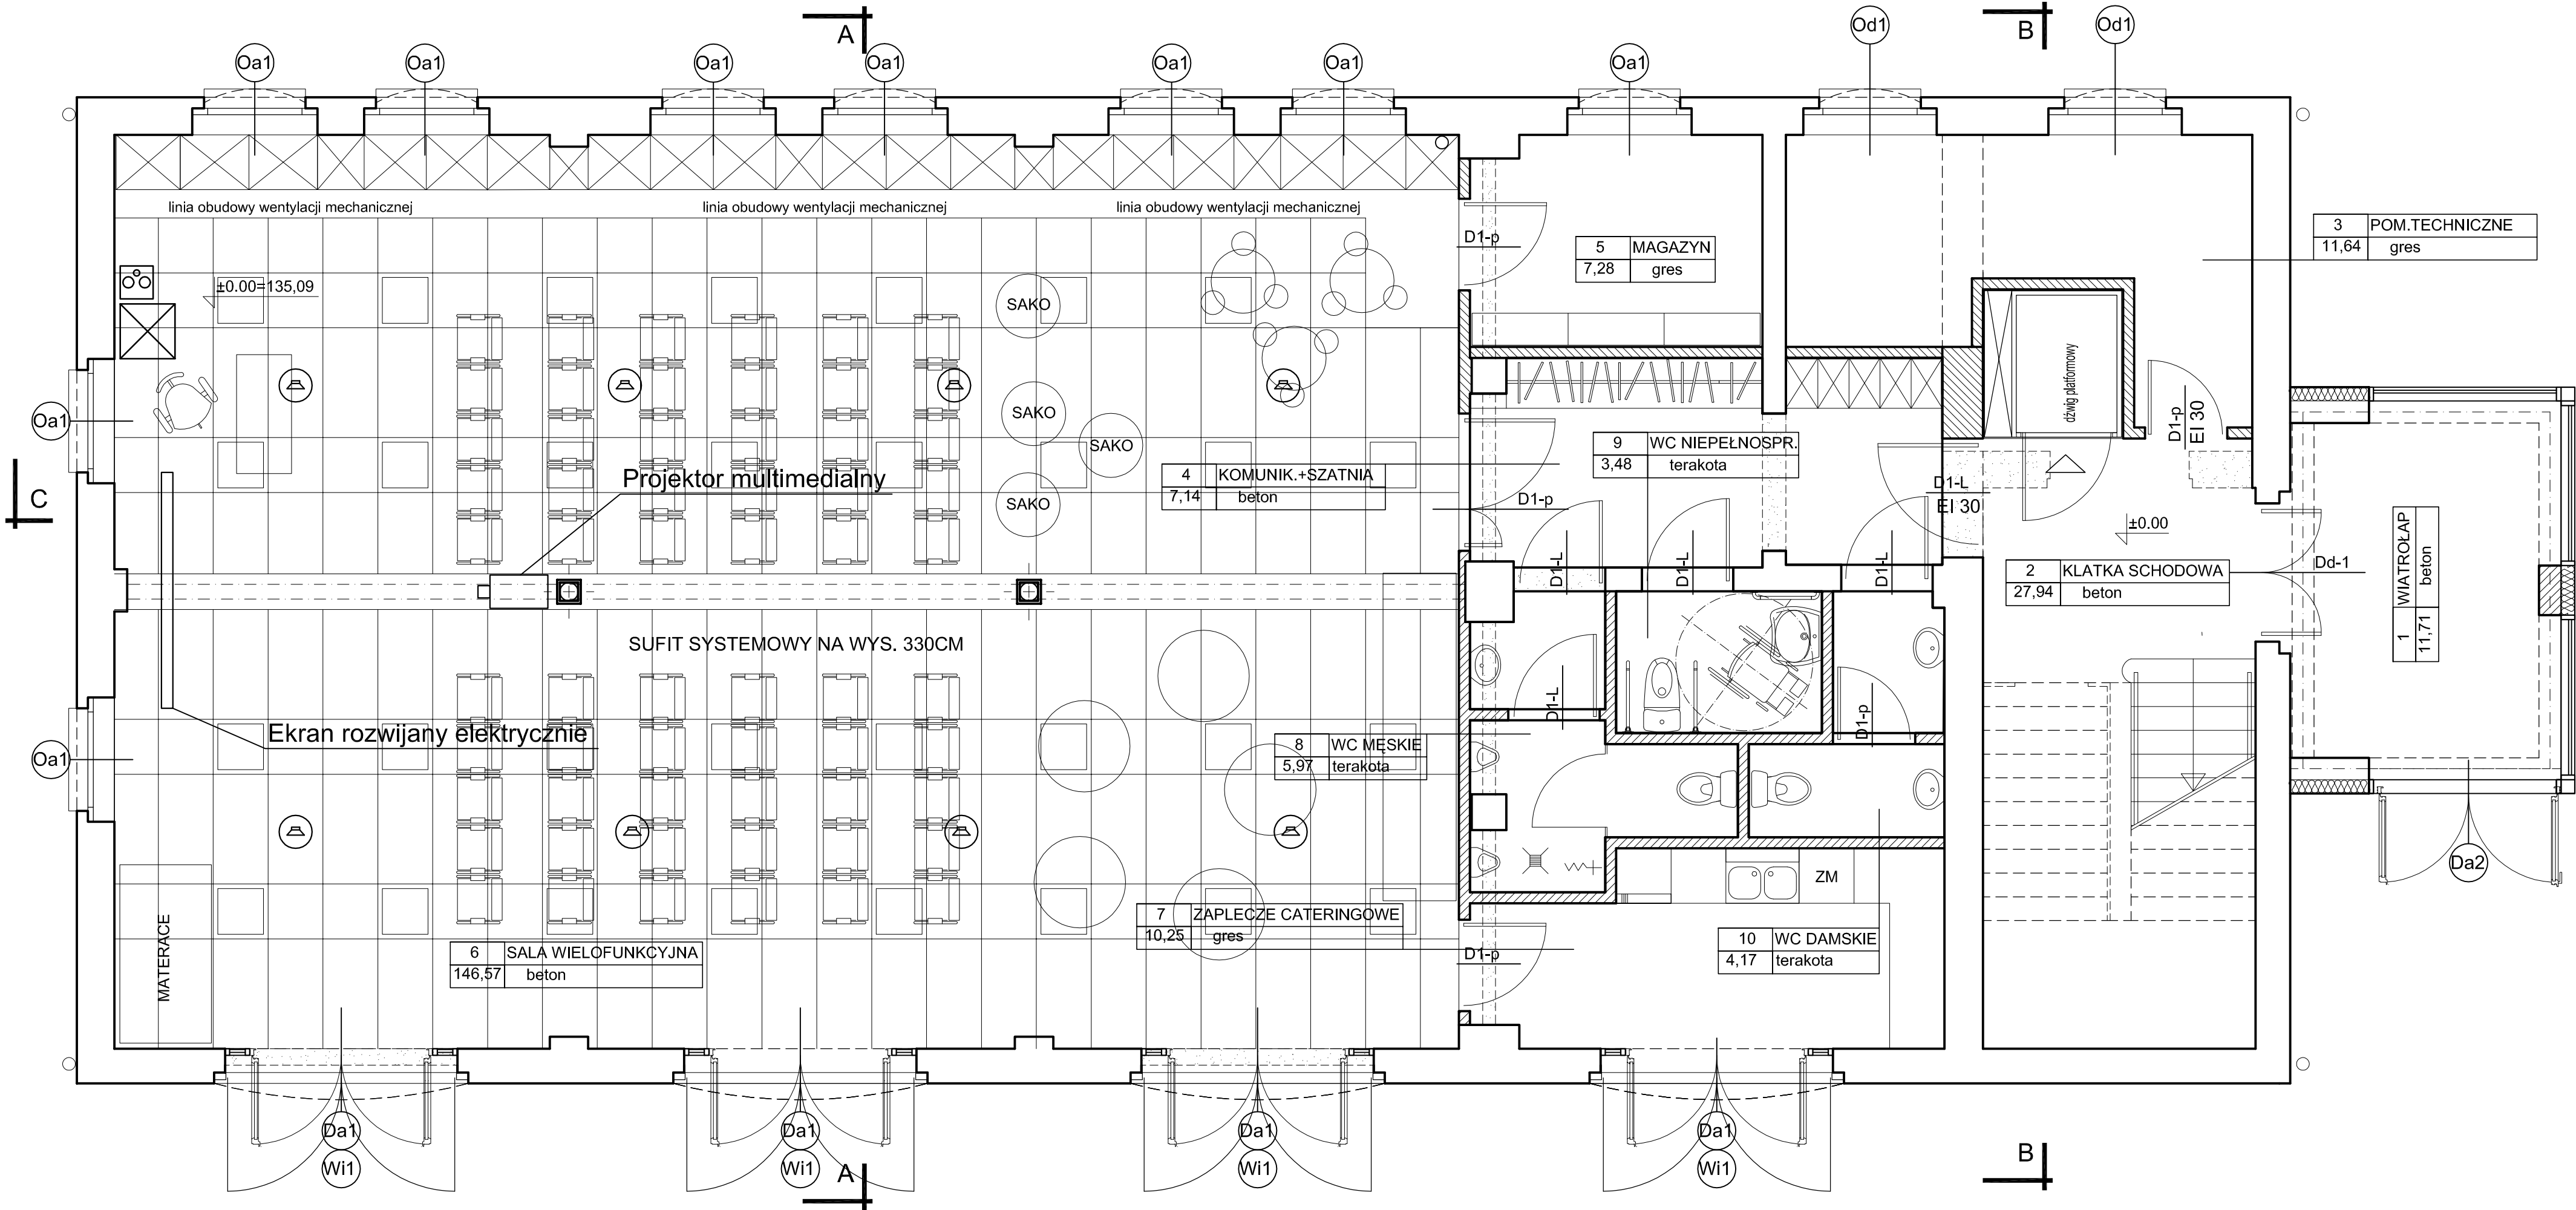

NAGŁOŚNIENIE

OPRAWY OŚWIETLENIOWE

OZNACZENIE MURÓW

- ISTNIEJĄCE
- PROJEKTOWANE
- ŚCIANKI DZIAŁOWE LEKKIE G-K
- DO WYBURZENIA



BIURO PROJEKTÓW "BPBW" Sp. z o.o.
10-448 OLSZTYN, UL. GŁOWACKIEGO 28
Projektujemy od 1957 roku.
PRAWA AUTORSKIE ZASTRZEŻONE

OBIEKT: Przebudowa, rozbudowa budynku magazynu uzbrojenia na Mrągowskie Centrum Aktywności Lokalnej			SKALA: 1:50
ADRES: MRĄGOWO ul. Kopernika 2C			BRANŻA: A
PRZEDMIOT RYSUNKU: ARANŻACJA - RZUT PARTERU			DATA: 07.2016r
PROJEKTOWAŁ	mgr inż. arch. Tomasz Śladowski	UPRAWNIENIA 3/2004/OL	NR. ZLECENIA: P/3859/S
OPRACOWAŁ	Teresa Młynowska	-	NR. RYSUNKU: Aw-1
SPRAWDZIŁ			