




Komunikacja

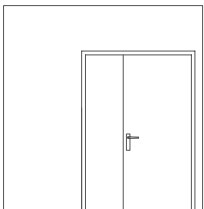


Ściana A

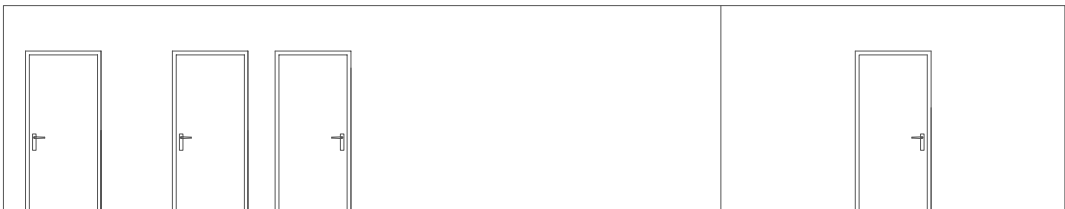

Ściana B

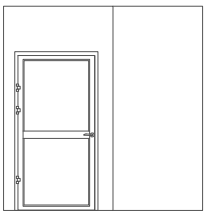


Ściana C

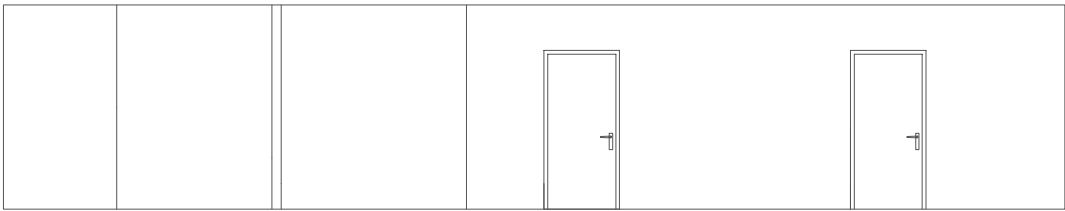


Ściana D

Pomieszczenie socjalne

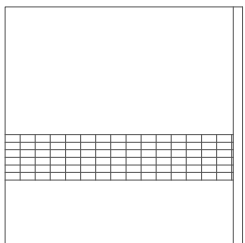


Ściana A

 

Ściana B




Ściana C

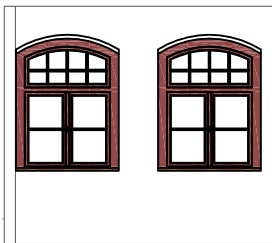


Ściana D

Szafki kuchenne w kolorze ciemnego drewna

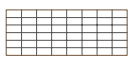

Płytki ściennie, fazowane w kolorze białym, połysk wym.10x20cm

Ściany malowane farbą lateksową matową w kolorze białym

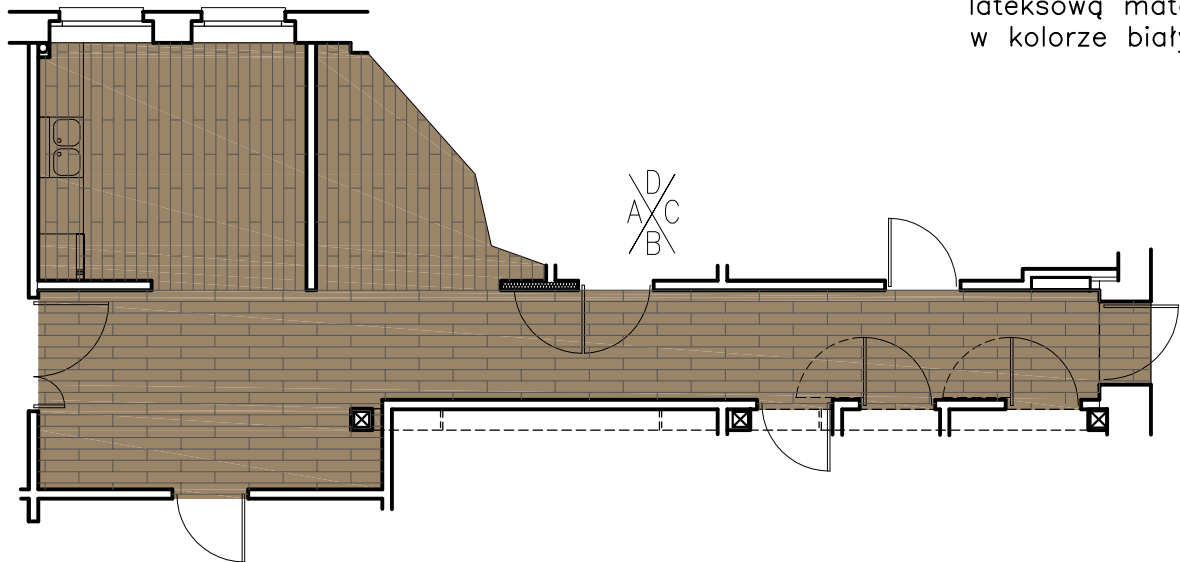

Wykładzina PCV drewnopodobna, płytki o wym.15x90cm

Ściany malowane farbą lateksową matową w kolorze białym

bpbw BIURO PROJEKTÓW "BPBW" Sp. z o.o. 10-448 OLSZTYN, UL.GŁOWACKIEGO 28 Projektujemy od 1957 roku. PRAWA AUTORSKIE ZASTRZEŻONE			
OBIEKT: Przebudowa rozbudowa budynku magazynu uzbrojenia na Mrągowskie Centrum Aktywności Lokalnej			SKALA: 1:100
ADRES: MRĄGOWO ul. Kopernika 2C			BRANŻA: A
PRZEDMIOT RYSUNKU: POMIESZCZENIE NR 104; 108			DATA: 07.2016r
PROJEKTOWAŁ	mgr inż. arch. Tomasz Śladowski	UPRAWNIENIA 3/2004/OL	PODPIS
OPRACOWAŁ	Teresa Młynowska	-	
SPRAWDZIŁ			
			NR. ZLECENIA: P/3859/S
			NR. RYSUNKU: Aw-11