


Pokój spotkań młodzieży

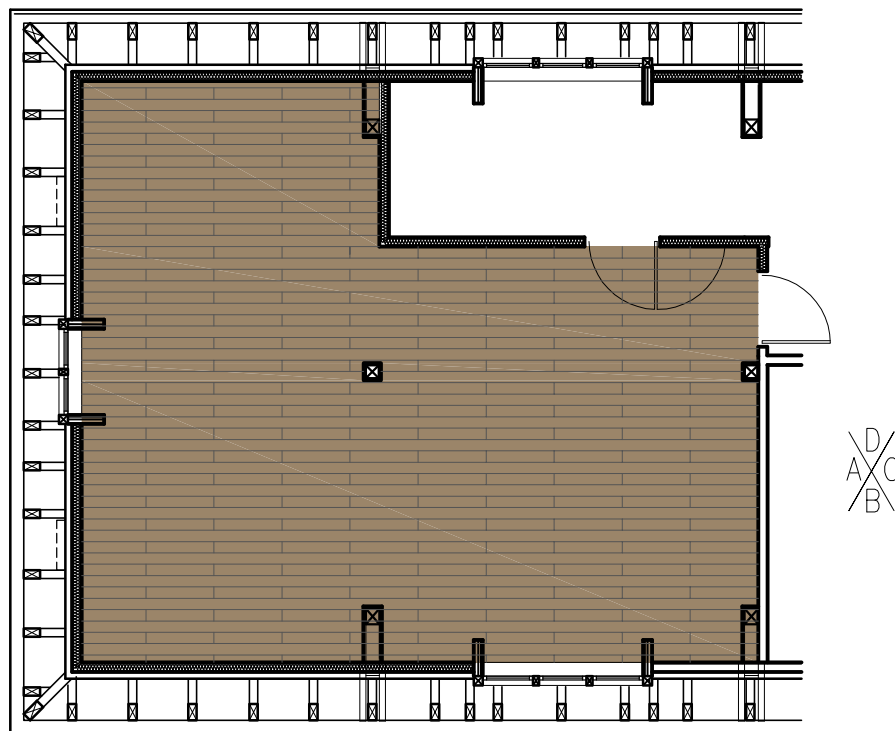

Wykładzina PCV
drewnopodobna, płytki
o wym.15x90cm

Ściany malowane farbą
lateksową matową
w kolorze białym

bpbw		BIURO PROJEKTÓW "BPBW" Sp. z o.o.	
<i>Projektujemy od 1957 roku.</i>		10-448 OLSZTYN, UL.GŁOWACKIEGO 28	
		PRAWA AUTORSKIE ZASTRZEŻONE	
OBIEKT: Przebudowa rozbudowa budynku magazynu uzbrojenia na Mrągowskie Centrum Aktywności Lokalnej		SKALA: 1:100	
ADRES: MRĄGOWO ul. Kopernika 2C		BRANŻA: A	
PRZEDMIOT RYSUNKU: POMIESZCZENIE NR 207		DATA: 07.2016r	
PROJEKTOWAŁ	mgr inż. arch. Tomasz Śladowski	UPRAWNIENIA 3/2004/OL	PODPIS
OPRACOWAŁ	Teresa Młynowska	-	
SPRAWDZIŁ			
		NR. ZLECENIA: P/3859/S	
		NR. RYSUNKU: Aw-14	