



Komunikacja

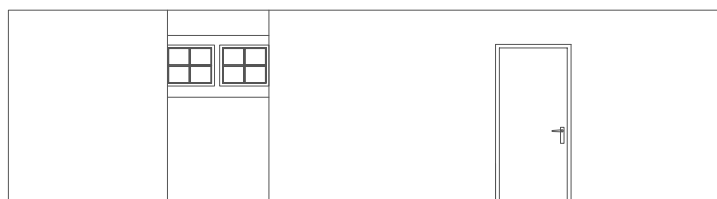


A




B

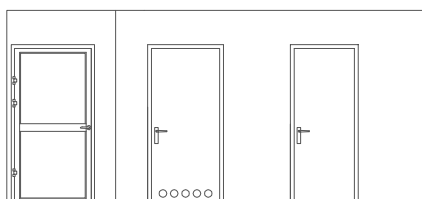

C

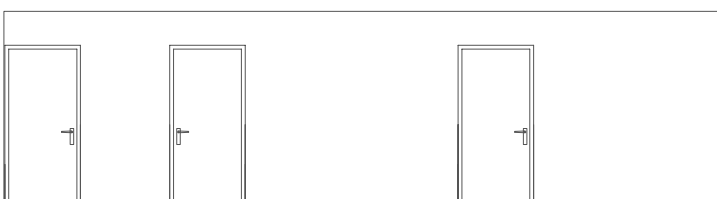

D

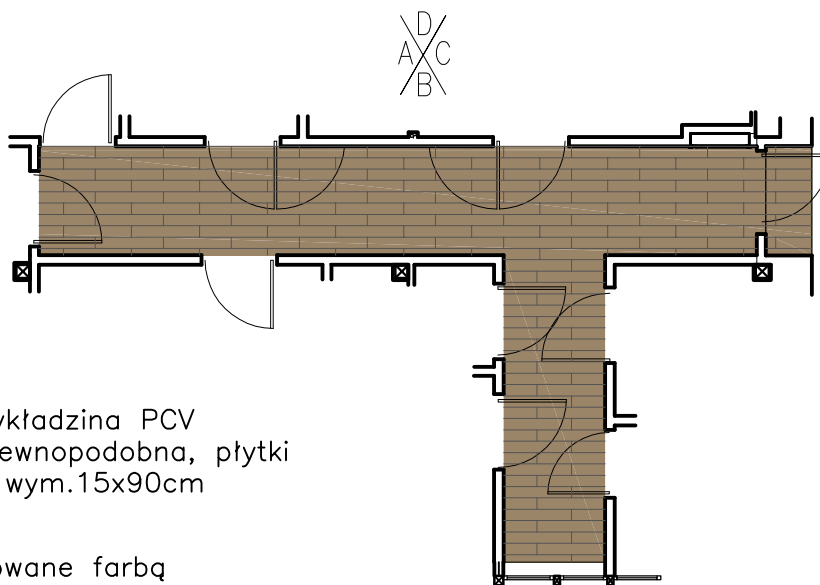

Wykładzina PCV
drewnopodobna, płytki
o wym.15x90cm

Ściany malowane farbą
lateksową matową
w kolorze białym



BIURO PROJEKTÓW "BPBW" Sp. z o.o.

10-448 OLSZTYN, UL.GŁOWACKIEGO 28

Projektujemy od 1957 roku.

PRAWA AUTORSKIE ZASTRZEŻONE

OBIEKT: Przebudowa rozbudowa budynku magazynu uzbrojenia na Mrągowie Centrum Aktywności Lokalnej				SKALA: 1:100
ADRES: MRĄGOWO ul. Kopernika 2C				BRANŻA: A
PRZEDMIOT RYSUNKU: POMIESZCZENIE NR 202				DATA: 07.2016r
PROJEKTOWAŁ	mgr inż. arch. Tomasz Śladowski	UPRAWNIENIA 3/2004/OL	PODPIS	NR. ZLECENIA: P/3859/S
OPRACOWAŁ	Teresa Młynowska	-		NR. RYSUNKU
SPRAWDZIŁ				Aw-16