




Przedsionek wc

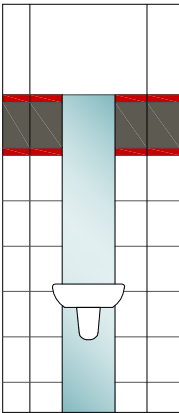


A

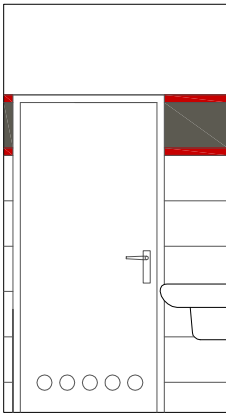

B

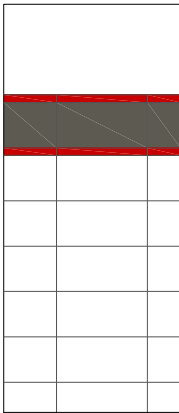


C

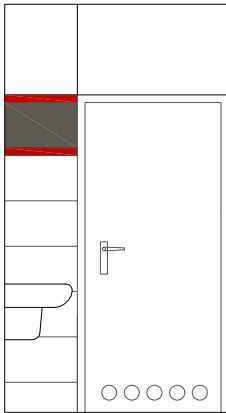


D


WC męskie

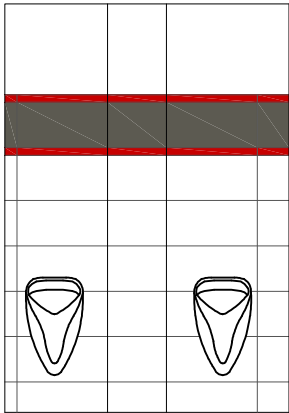


A

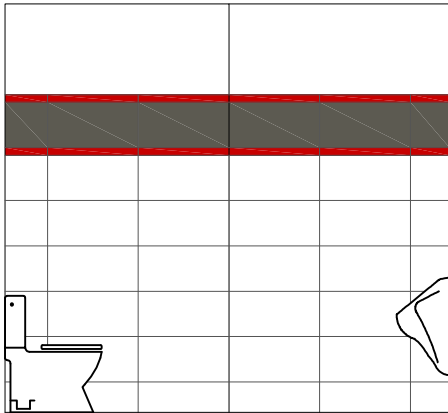


B

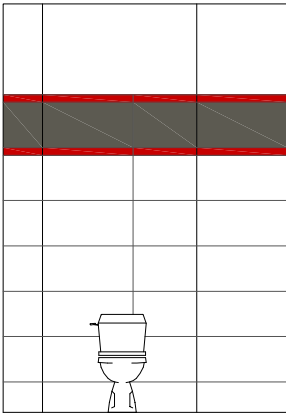

C

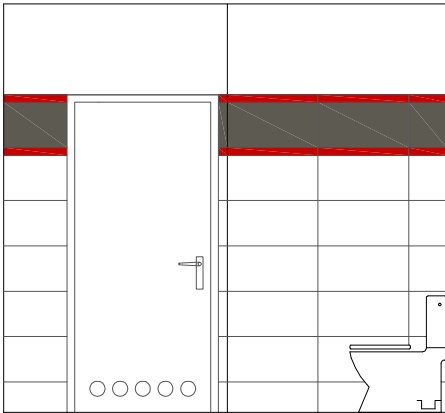

D

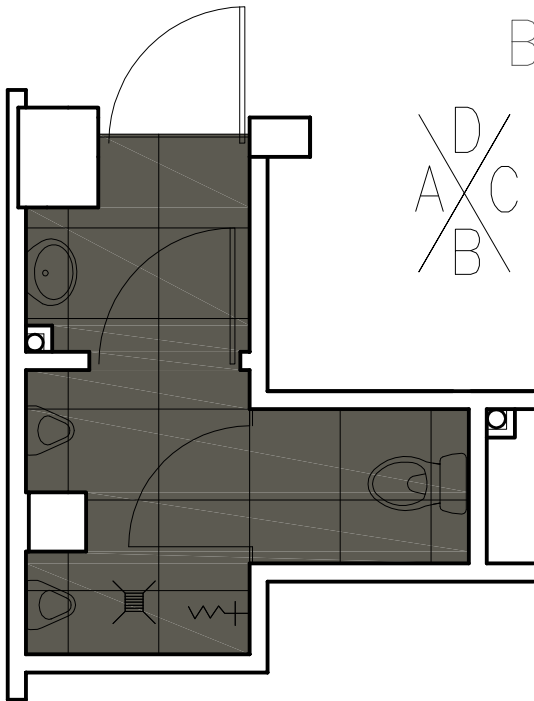

podłogi – GRES – kolor szary



wymiary:
60x60cm
30x60

GRES – kolor biały



wymiary: 30x60cm



dekor – ciemna czerwień, połysk



BIURO PROJEKTÓW "BPBW" Sp. z o.o.

10-448 OLSZTYN, UL. GŁOWACKIEGO 28

Projektujemy od 1957 roku.

PRAWA AUTORSKIE ZASTRZEŻONE

OBIEKT: Przebudowa rozbudowa budynku magazynu uzbrojenia
na Mrągowskie Centrum Aktywności Lokalnej

SKALA:
1:50

ADRES: MRĄGOWO ul. Kopernika 2C

BRANŻA:
A

PRZEDMIOT
RYSUNKU: POMIESZCZENIE NR 8;

DATA:
07.2016r

PROJEKTOWAŁ mgr inż. arch. Tomasz Śladowski

UPRAWNIENIA
3/2004/OL

PODPIS

NR. ZLECENIA:
P/3859/S

OPRACOWAŁ Teresa Młynowska

-

SPRAWDZIŁ

NR. RYSUNKU

Aw-7