



Toaleta niepełnosprawnych

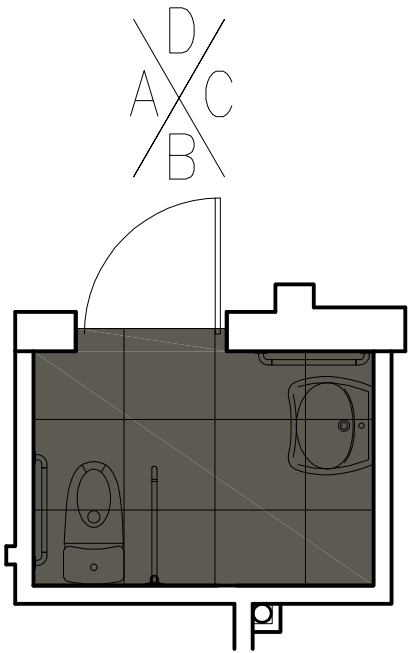

podłogi – GRES – kolor szary

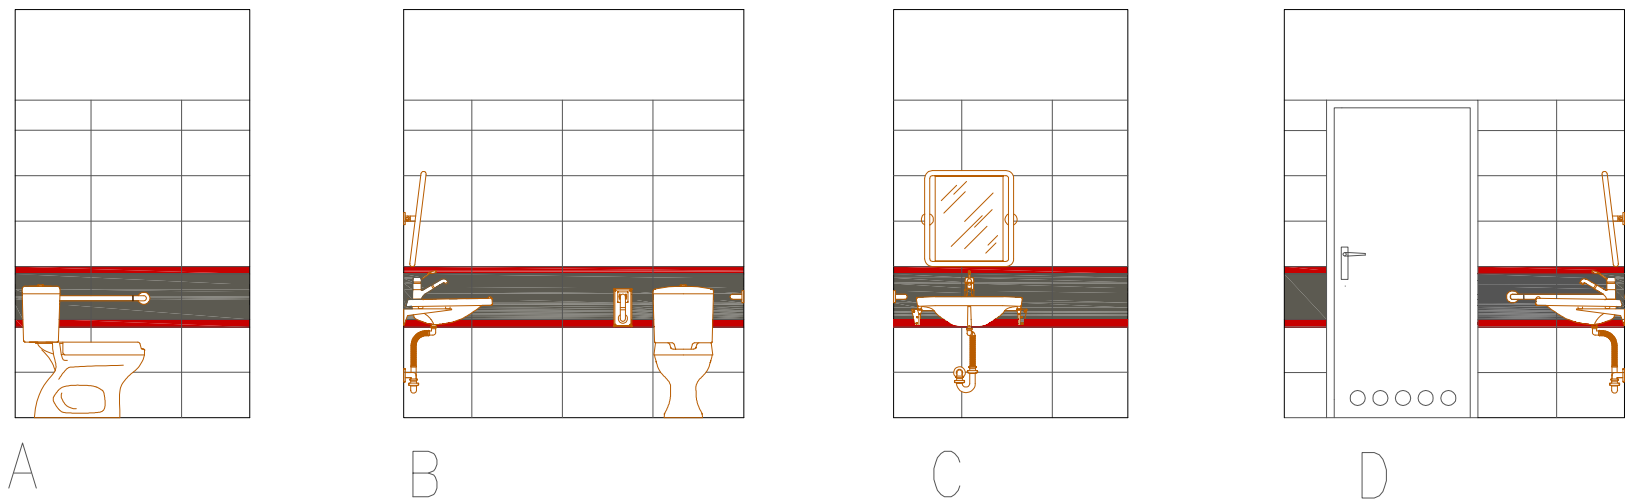

wymiary:
60x60cm
30x60

GRES – kolor biały



wymiary: 30x60cm



dekor–ciemna czerwień, połysk

bpbw BIURO PROJEKTÓW "BPBW" Sp. z o.o. 10-448 OLSZTYN, UL.GŁOWACKIEGO 28 Projektujemy od 1957 roku. PRAWA AUTORSKIE ZASTRZEŻONE			
OBIEKT: Przebudowa rozbudowa budynku magazynu uzbrojenia na Mrągowskie Centrum Aktywności Lokalnej			SKALA: 1:50
ADRES: MRĄGOWO ul. Kopernika 2C			BRANŻA: A
PRZEDMIOT RYSUNKU: POMIESZCZENIE NR 9			DATA: 07.2016r
PROJEKTOWAŁ	mgr inż. arch. Tomasz Śladowski	UPRAWNIENIA 3/2004/OL	PODPIS
OPRACOWAŁ	Teresa Młynowska	-	
SPRAWDZIŁ			
			NR. ZLECENIA: P/3859/S
			NR. RYSUNKU: Aw-8