


PRZEKRÓJ D-D
Skala 1:50

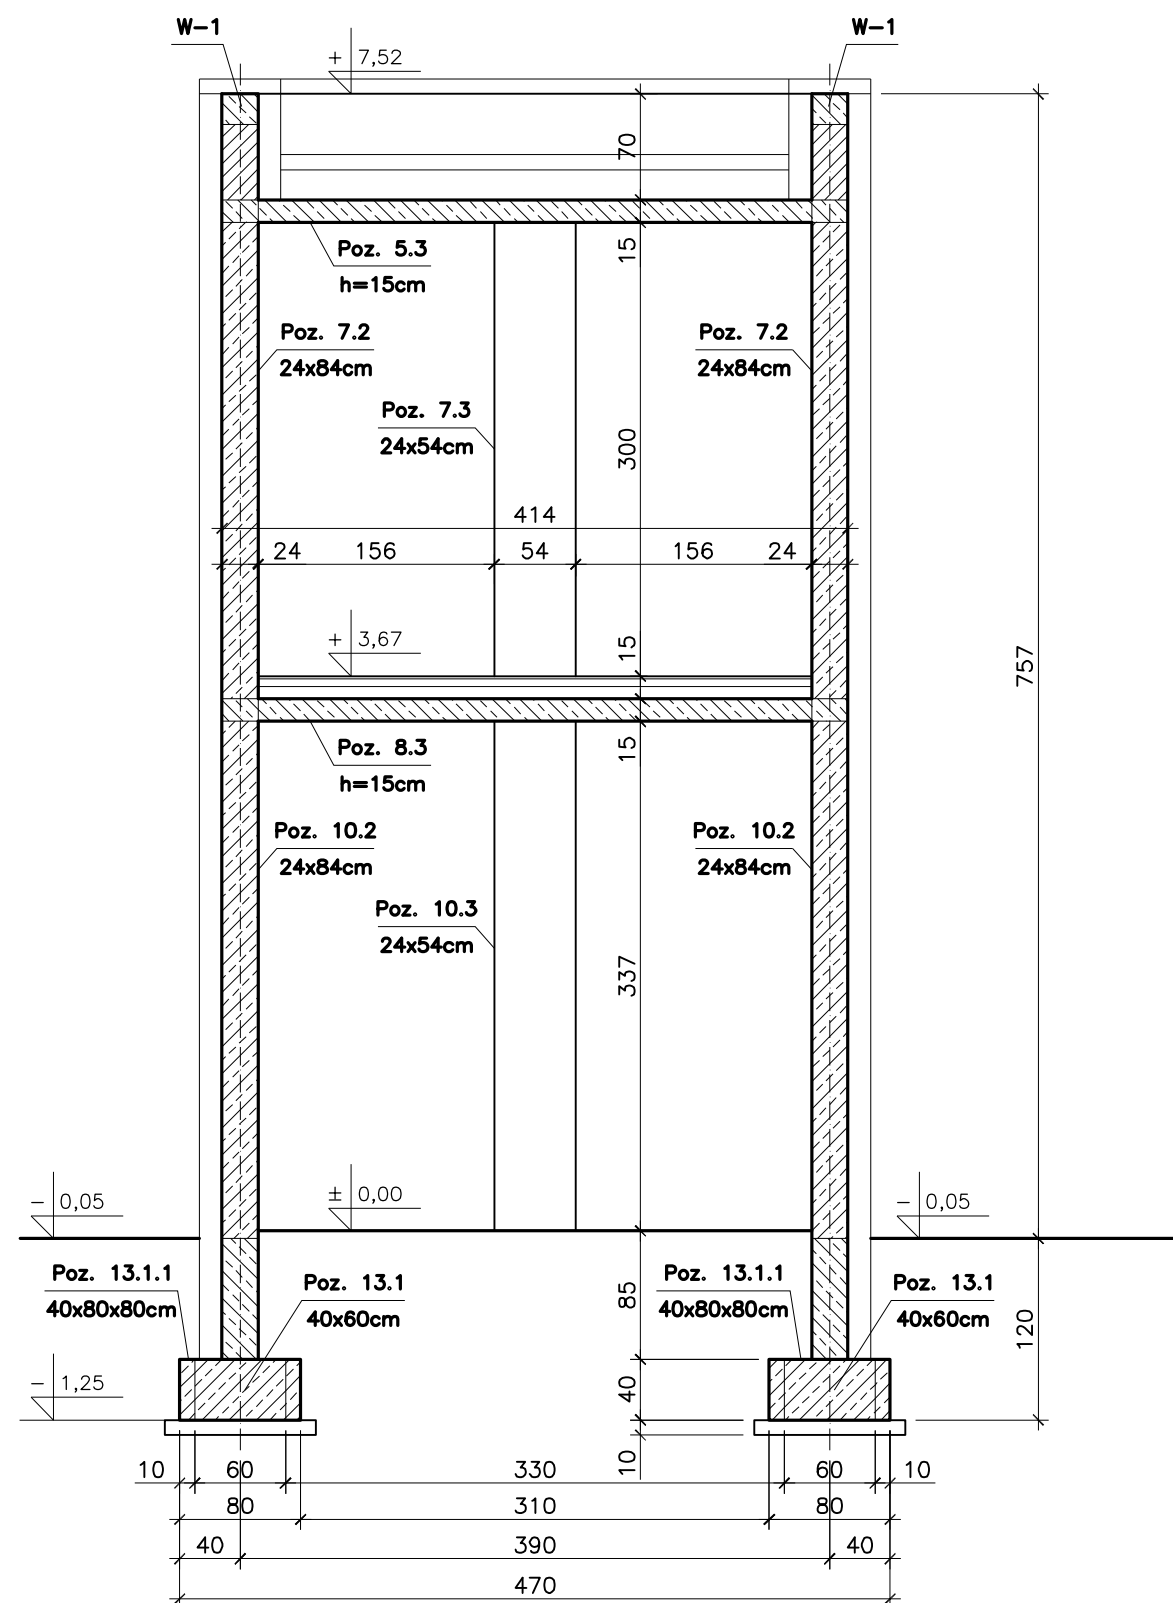

bpbw BIURO PROJEKTÓW "BPBW" Sp. z o.o. 10-448 OLSZTYN, UL. GŁOWACKIEGO 28 Projektujemy od 1957 roku. PRAWA AUTORSKIE ZASTRZEŻONE			
OBIEKT: PRZEBUDOWA, ROZBUDOWA BUDYNKU MAGAZYNU UZBROJENIA NA MRĄGOWSKIE CENTRUM AKTYWNOŚCI LOKALNEJ			SKALA: 1:50
ADRES: MRĄGOWO, UL. KOPERNIKA 2C			BRANŻA: K
PRZEDMIOT RYSUNKU: PRZEKRÓJ PIONOWY D-D			DATA: 06.2016
PROJEKTOWAŁ	mgr inż. Jacek Kędzierski	UPRAWNIENIA WAM/0003/POOK/05	PODPIS
OPRACOWAŁ	mgr inż. Piotr Gołębiowski		
SPRAWDZIŁ	mgr inż. Andrzej Kozłowski	WAM/0005/POOK/03	
			NR. ZLECENIA: P/3859/S
			NR. RYSUNKU K-9