

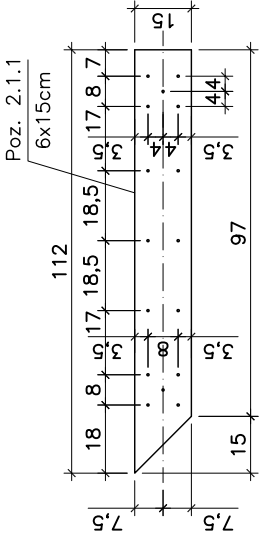
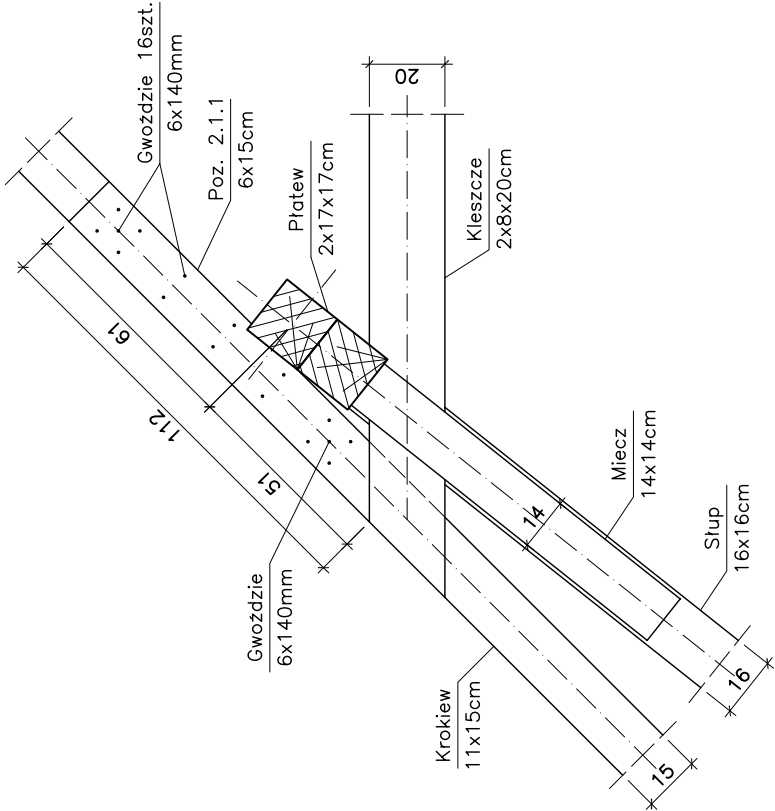




Nakładka Poz. 2.1.1 4szt.
Skala 1:20

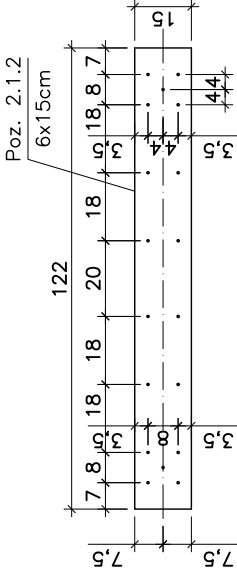

Nakładka Poz. 2.1.2 26szt.
Skala 1:20

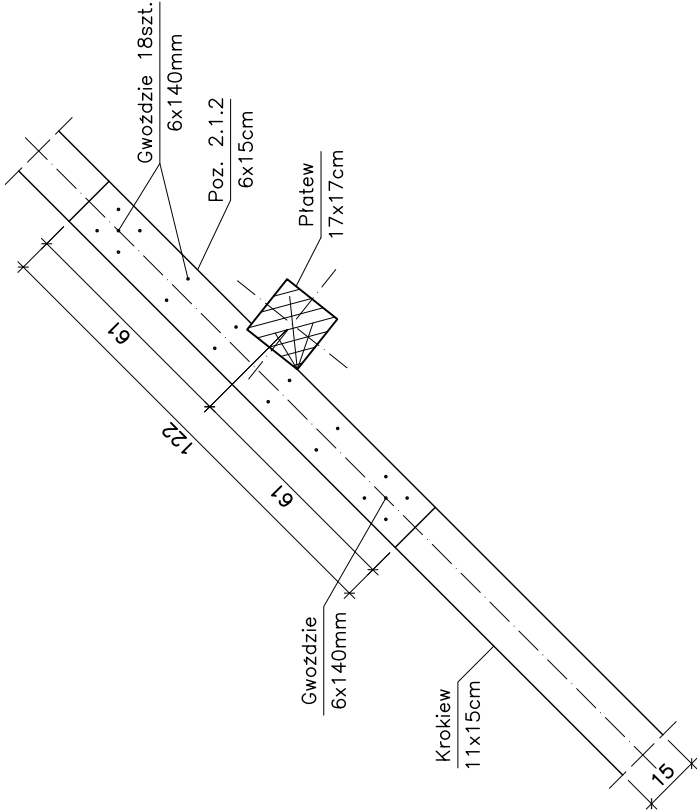

Nakładka Poz. 2.2 12szt.
Skala 1:20

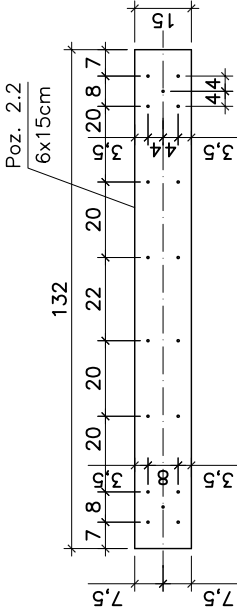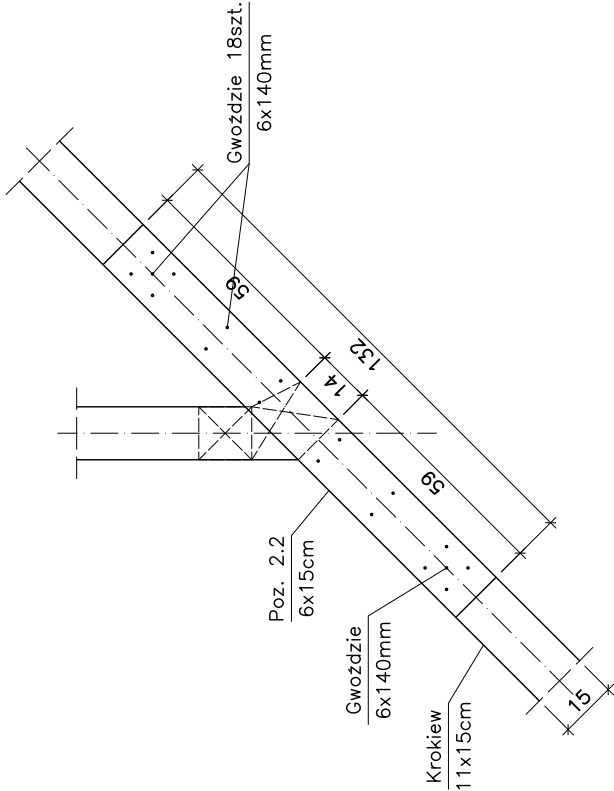

Zestawienie drewna

L.p	Pozycja	Przekrój [mm]	Długość [m]	Ilość szt.	Ilość pozycji	Objętość m ³
1	Poz. 2.1.1	60x150	1,20	4	1	0,044
2	Poz. 2.1.2	60x150	1,30	26		0,305
3	Poz. 2.2	60x150	1,40	12		0,152
						0,501

- UWAGA:
- W celu wzmocnienia części podciętych krokwi nad platwie należy miejscowo stosować jednostronne nakładki o przekroju 6x15cm mocowane do krokwi gwoździami o średnicy 6mm i długości 140mm.
 - Gwoździe stosować na końcach nakładki w ilości min. 5szt na każdy koniec zgodnie z powyższymi rysunkami.
 - Przed wykonaniem poszczególnych nakładek należy sprawdzić wymiary z natury.
 - W zestawieniu drewna uwzględniono 8cm zakłady.

DREWNO C-27

bpbw BIURO PROJEKTÓW "BPBW" Sp. z o.o. 10-448 OLSZTYN, UL.GŁOWACKIEGO 28 <i>Projektujemy od 1957 roku.</i> PRAWA AUTORSKIE ZASTRZEŻONE		SKALA: 1:20
OBJEKT: PRZEBUDOWA, ROZBUDOWA BUDYNKU MAGAZYNU UZBROJENIA NA MRAGOWSKIE CENTRUM AKTYWNOŚCI LOKALNEJ		BRANŻA: K
ADRES: MRAGOWO, UL. KOPERNIKA 2C		DATA: 06.2016
PRZEDMIOT RYSUNKU: NAKŁADKI WIĘZBY DACHOWEJ - Poz. 2.1 i Poz. 2.2	UPRAWNIENIA WAM/0003/P00K/05	NR. ZLECENIA: P/3859/S
PROJEKTOWAŁ mgr inż. Jacek Kędzierski	PODPIS	NR. RYSUNKU K-10
OPRACOWAŁ mgr inż. Piotr Gołębiwski		
SPRAWDZIŁ mgr inż. Andrzej Kozłowski		