


Płyta stropowa Poz. 5.3 1szt.
 Skala 1:20

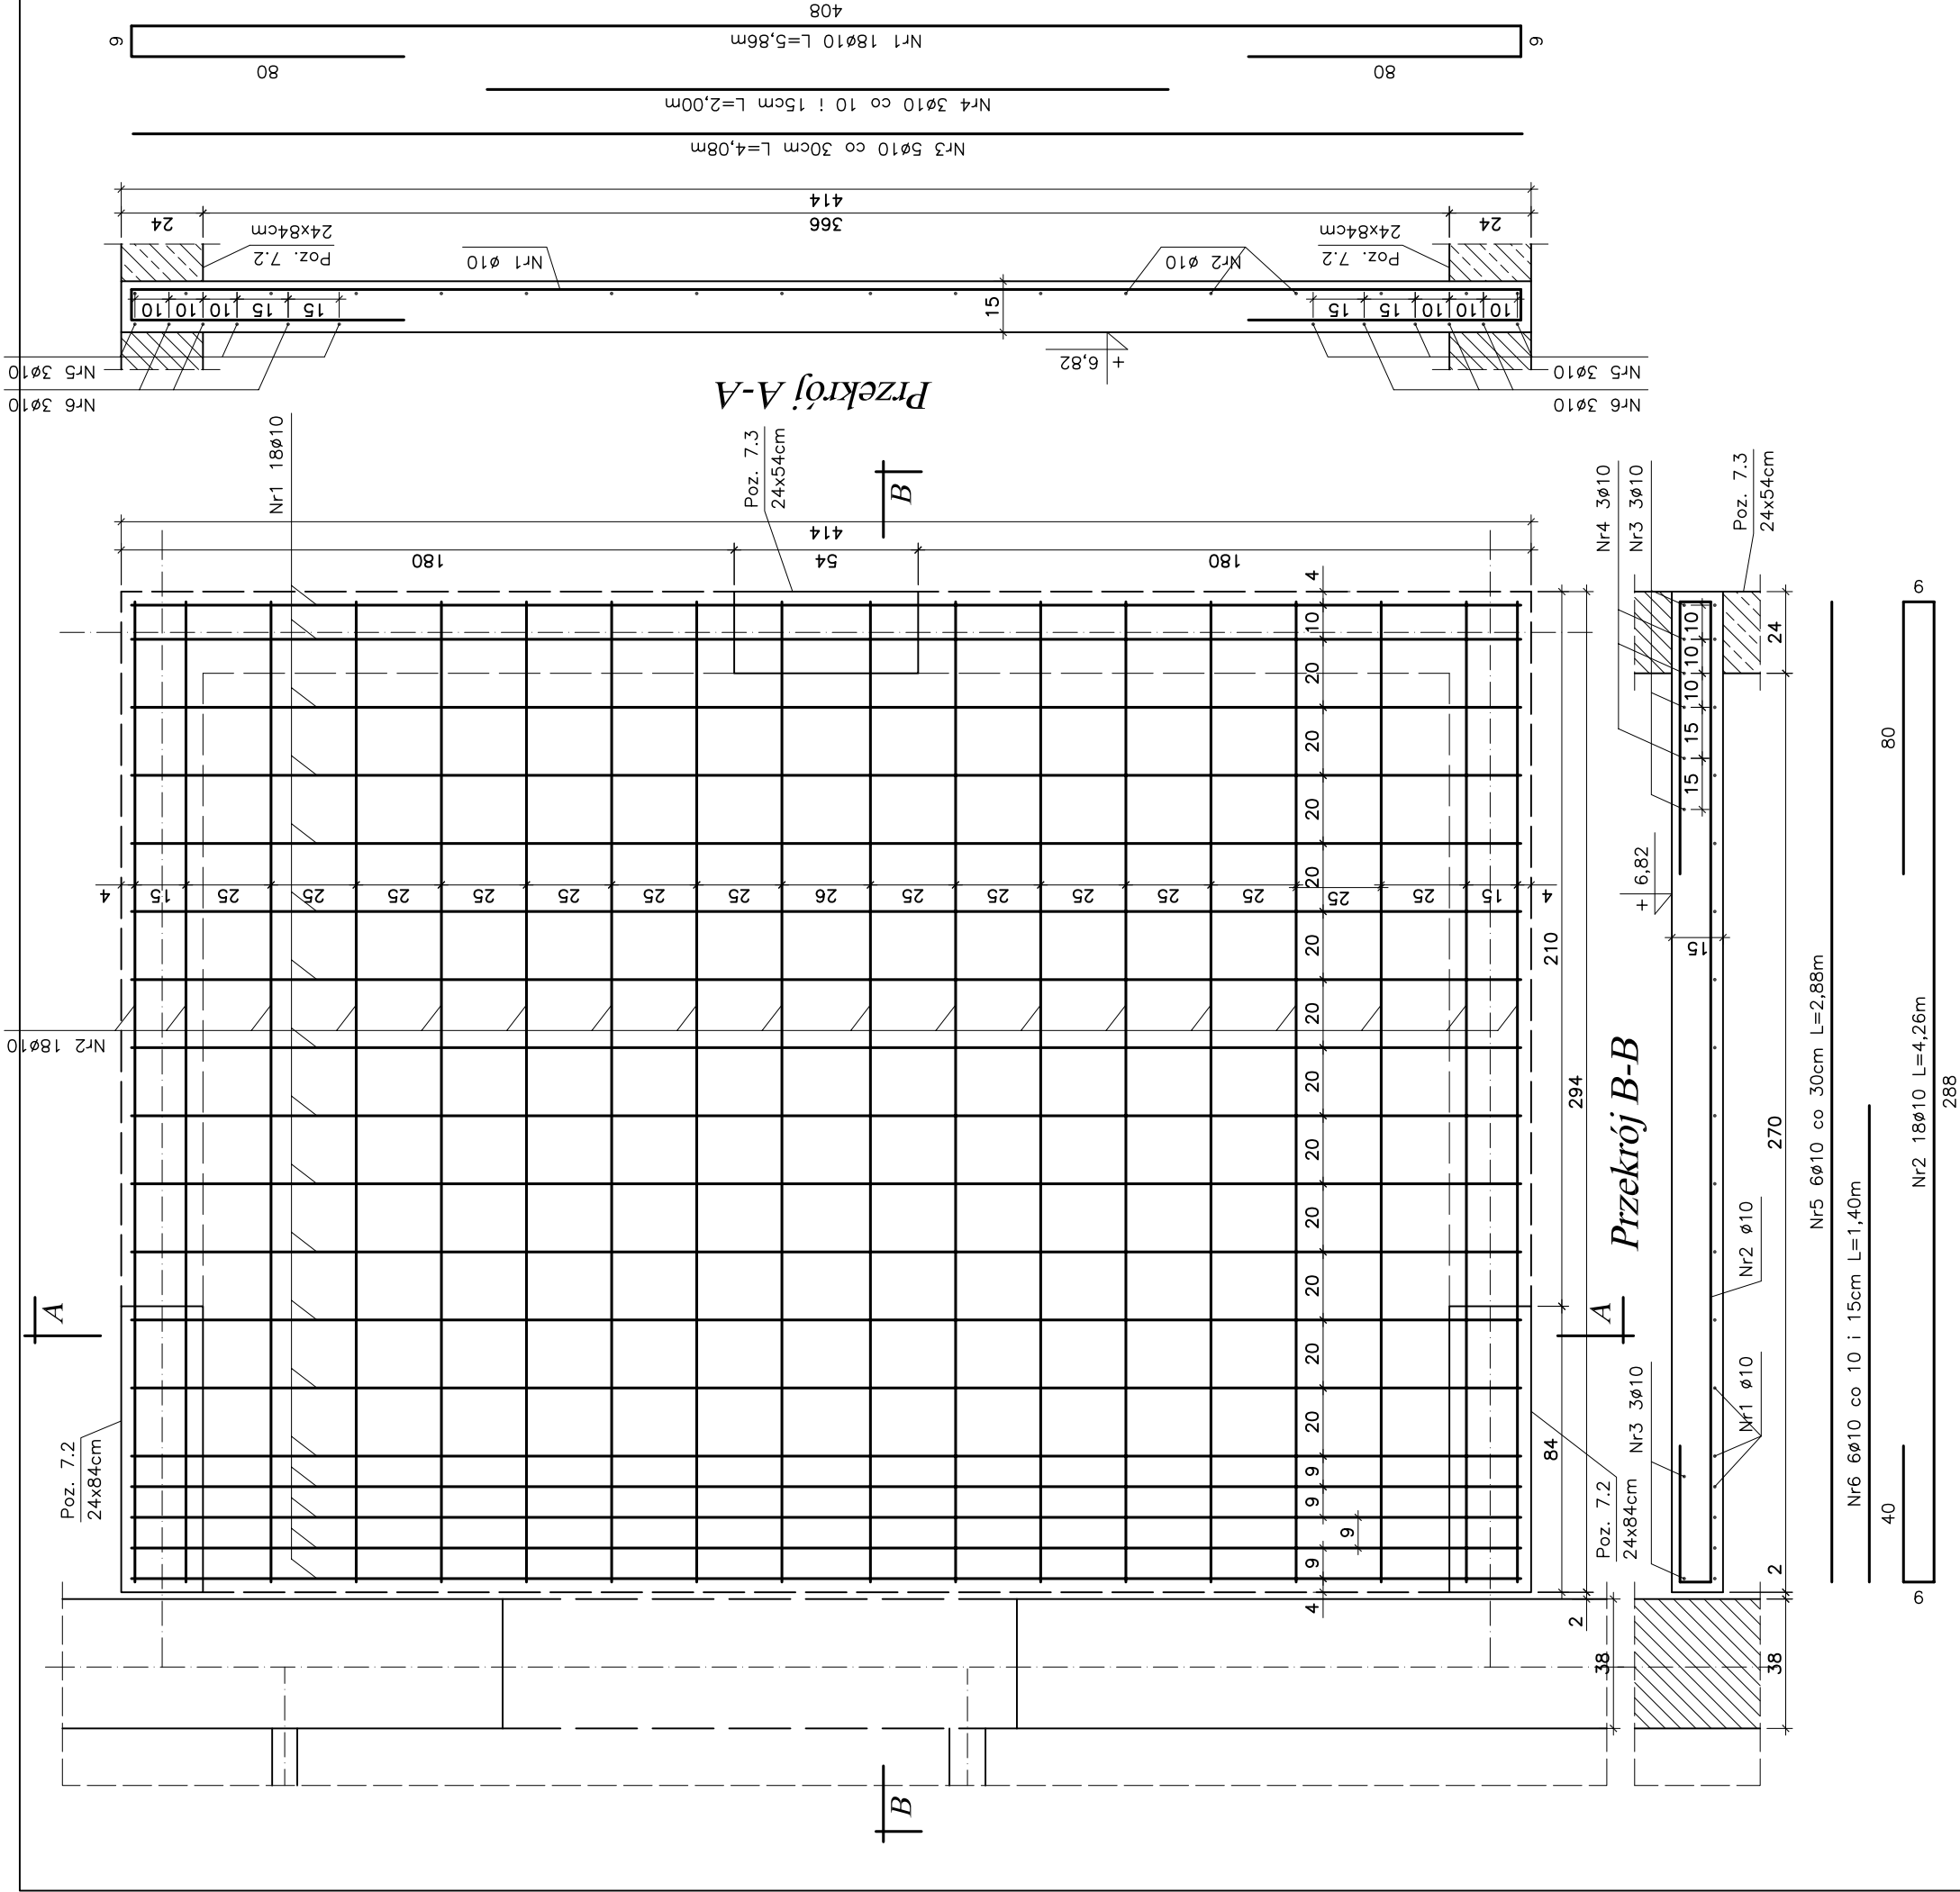

bpbw <i>Projektujemy od 1957 roku.</i>		BIURO PROJEKTÓW "BPBW" Sp. z o.o. 10-448 OLSZTYN, UL. GŁOWACKIEGO 28		<i>PRAWA AUTORSKIE ZASTRZEŻONE</i>		SKALA: 1:20
OBIEKT: PRZEBUDOWA, ROZBUDOWA BUDYNKU MAGAZYNU UZBROJENIA NA MRAGOWSKIE CENTRUM AKTYWNOŚCI LOKALNEJ		ADRES: MRAGOWO, UL. KOPERNIKA 2C		BRANŻA: K		DATA: 06.2016
PRZEDMIOT RYSUNKU: PŁYTA STROPOWA Poz. 5.3		UPRAWNIENIA WAM/0003/POOK/05		NR. ZLECENIA: P/3859/S		NR. RYSUNKU K-13
PROJEKTOWAŁ mgr inż. Jacek Kędzierski		PODPIS				
OPRACOWAŁ mgr inż. Piotr Gołębski		PODPIS				
SPRAWDZIŁ mgr inż. Andrzej Kozłowski		PODPIS				