
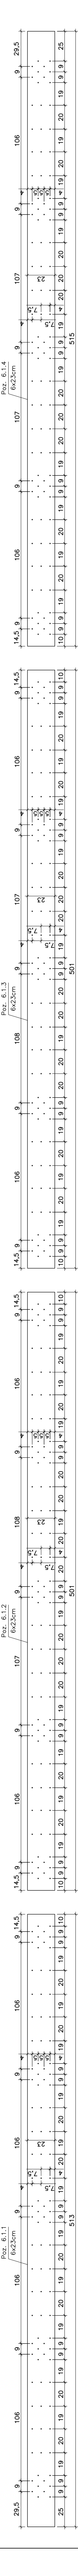


Podciąg Poz. 6.1 1szt.
Skala 1:20

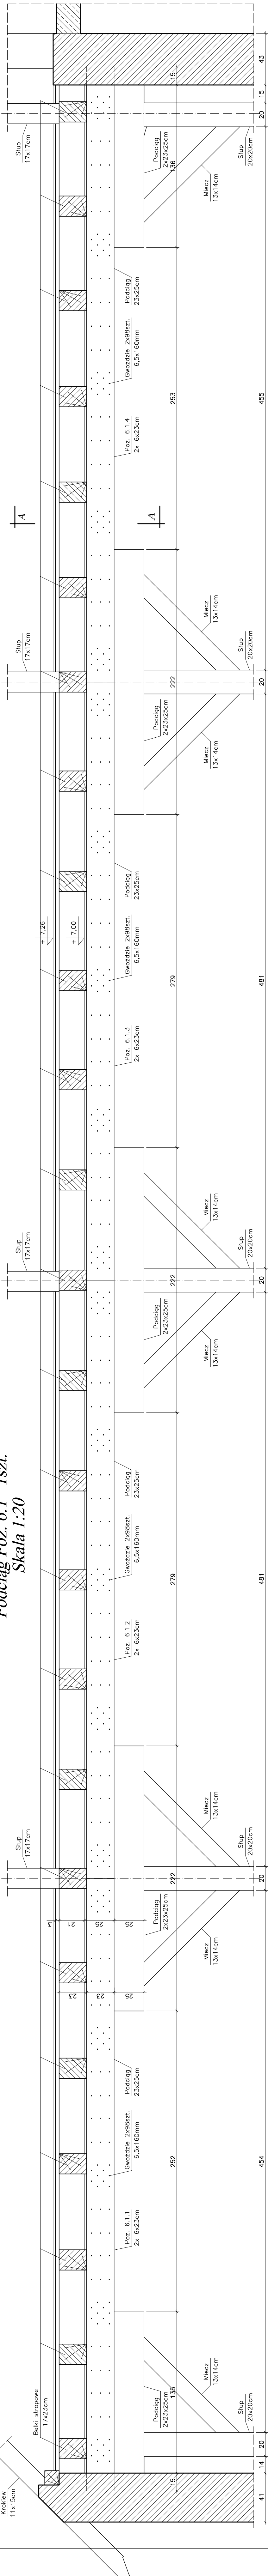


Przekrój A-A
Skala 1:10

UWAGA:

- W celu wzmocnienia podciagu 23x25cm obciążonego belkami stropowymi należy na całej jego długości zastosować obustronne nakładki o przekroju 6x23cm
- Wzrostki w narożnikach podciagu 23x25cm o wymiarach 6,5x160mm
- Przed wykonaniem poszczególnych elementów należy sprawdzić wymiary z natury.
- W zestawieniu drewno uwzględniono min. 5cm zakłady.

Zestawienie drewna					
Lp	Pozycja	Przekrój [mm]	Długość [m]	Ilość szt.	Objętość m³
1	Poz. 6.1.1	60x230	5,20	2	0,144
2	Poz. 6.1.2	60x230	5,10	2	0,141
3	Poz. 6.1.3	60x230	5,10	2	0,144
3	Poz. 6.1.3	60x230	5,20	2	0,144
					0,570

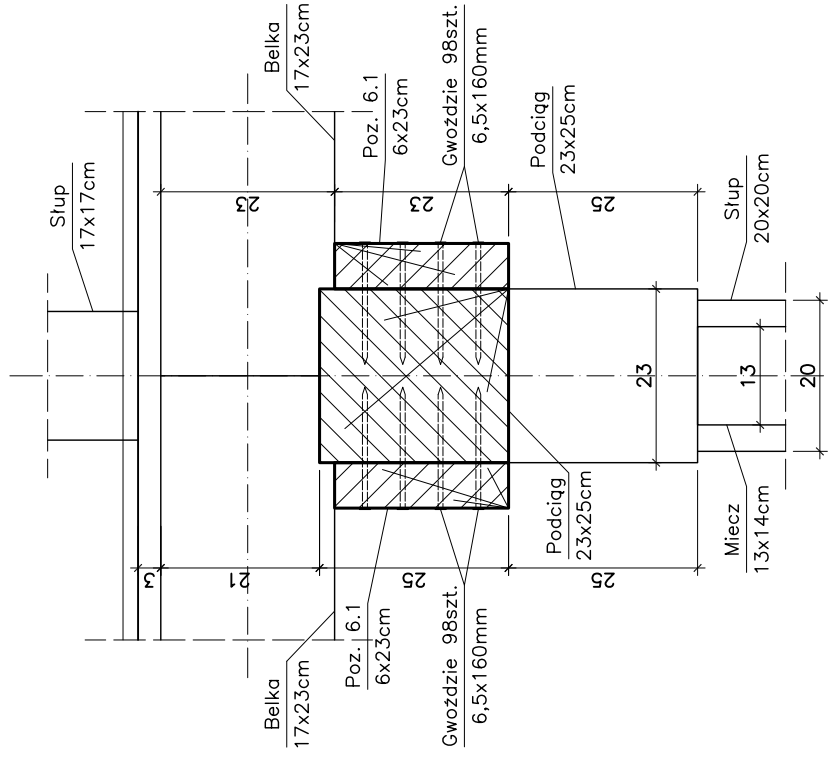



BIURO PROJEKTÓW "BPBW" Sp. z o.o.
10-448 OLSZYN, UL. GŁOWACKIEGO 28

Przebudowa od 1997 roku
PRACOWNIA AUTORSKA ZOSTEREZOWIE

OBJEKT:	PRZEBUDOWA ROZBUDOWA BUDYNKU MIAJĄCYMU UZBROJENIA	SKALA:	1:20
ADRES:	MIŁAGOWO, UL. KOPERNIKA 2C	BRANŻA:	K
PRZEMOT	PODCIĄG Poz. 6.1	DATA:	06.2016
RYSMOWCZ.		NR. ZLECENIA	WAM0006PO0005
PROJEKTOWAŁ	mgr inż. Jacek Kędzierski	UPRAWNIENIA	P/3859/S
OPRACOWAŁ	mgr inż. Piotr Górecki		
SPRAWDZIŁ	mgr inż. Andrzej Kozłowski		
			K-14