




Nadproże Poz. 6.5 1szt.

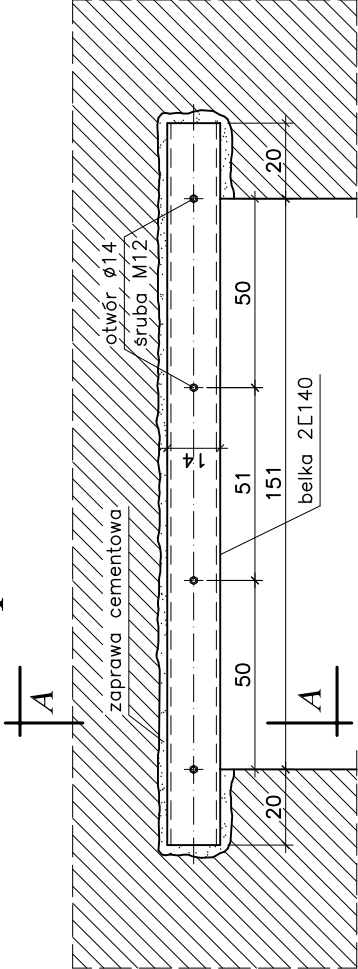


Przekrój A-A
Skala 1:10

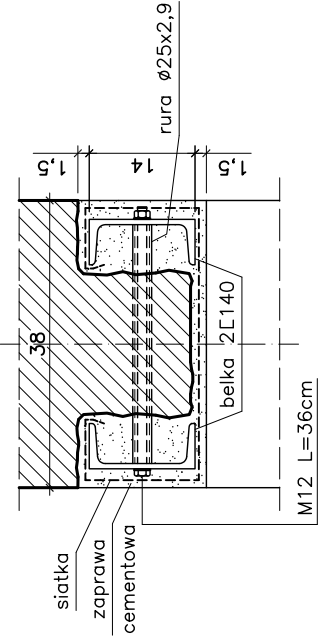


Nadproże Poz. 6.6 1szt.

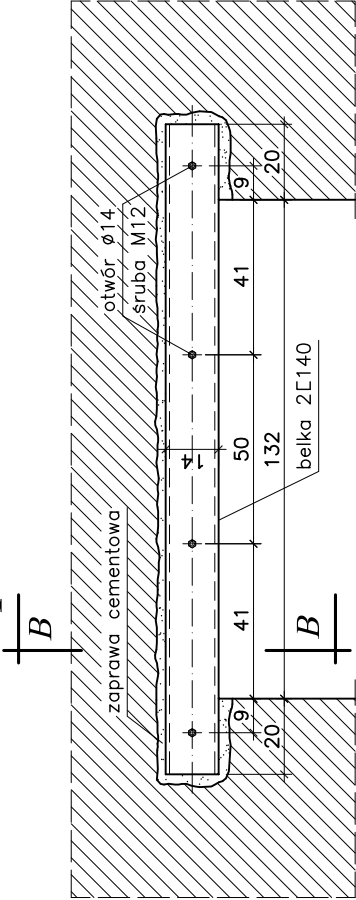


Przekrój B-B
Skala 1:10

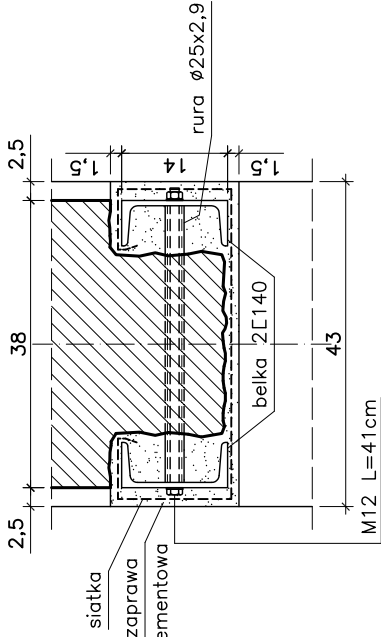

Nadproże Poz. 6.7 1szt.

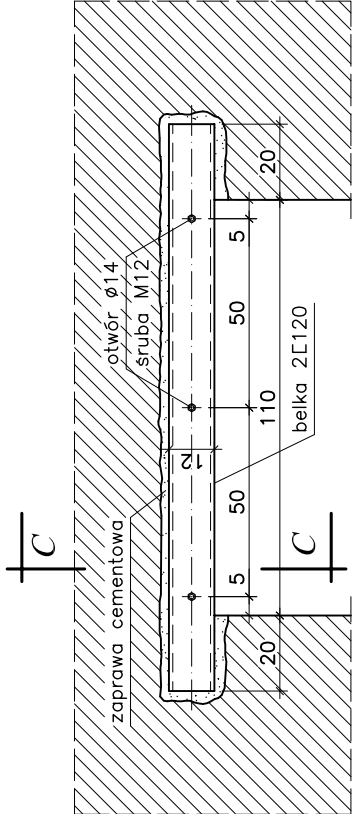

Przekrój C-C
Skala 1:10

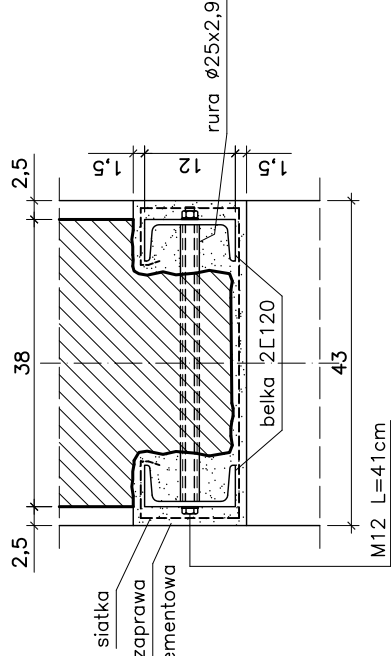

Zestawienie stali konstrukcyjnej

L-p	Pozycja	Przekrój [mm]	Długość [m]	Ilość [szt.]	Ilość pozycji	S235	S235	S235
1	Poz. 6.5	Nr1 L 140	1,91	2	1	—	—	—
		Nr2 ø25x2,9	0,315	4		1,26	—	—
			Długość [mb]			1,26	—	3,82
			Masa 1m [kg]			1,58	13,40	16,00
			Masa wg ø [kg]			2,00	—	61,12
			Masa ogółem [kg]			63,12		
2	Poz. 6.6	Nr3 L 140	1,72	2	1	—	—	3,44
		Nr4 ø25x2,9	0,365	4		1,46	—	—
			Długość [mb]			1,46	—	3,44
			Masa 1m [kg]			1,58	13,40	16,00
			Masa wg ø [kg]			2,31	—	55,04
			Masa ogółem [kg]			57,35		
3	Poz. 6.7	Nr5 L 120	1,50	2	1	—	3,00	—
		Nr6 ø25x2,9	0,365	3		1,095	—	—
			Długość [mb]			1,095	3,00	—
			Masa 1m [kg]			1,58	13,40	16,00
			Masa wg ø [kg]			1,74	40,20	—
			Masa ogółem [kg]			41,94		
						162,41		

STAL S235



BIURO PROJEKTÓW "BPBW" Sp. z o.o.
10-448 OLSZTYN, UL.GŁOWACKIEGO 28

Projektujemy od 1957 roku.

PRAWA AUTORSKIE ZASTRZEŻONE

OBIEKT:	PRZEBUDOWA, ROZBUDOWA BUDYNKU MAGAZYNU UZBROJENIA NA MRAGOWSKIE CENTRUM AKTYWNOŚCI LOKALNEJ	SKALA:	1:20
ADRES:	MRAGOWO, UL. KOPERNIKA 2C	BRANŻA:	K
PRZEDMIOT RYSUNKU:	NADPROŻA Poz. 6.5; Poz. 6.6 i Poz. 6.7	DATA:	06.2016
PROJEKTOWAŁ	mgr inż. Jacek Kędzierski	UPRAWNIENIA	WAM/0003/POOK/05
OPRACOWAŁ	mgr inż. Piotr Gołębiowski	NR. ZLECENIA:	P/3859/S
SPRAWDZIŁ	mgr inż. Andrzej Kozłowski	NR. RYSUNKU	K-16