




Stup Poz. 7.2 2szt.
Skala 1:20

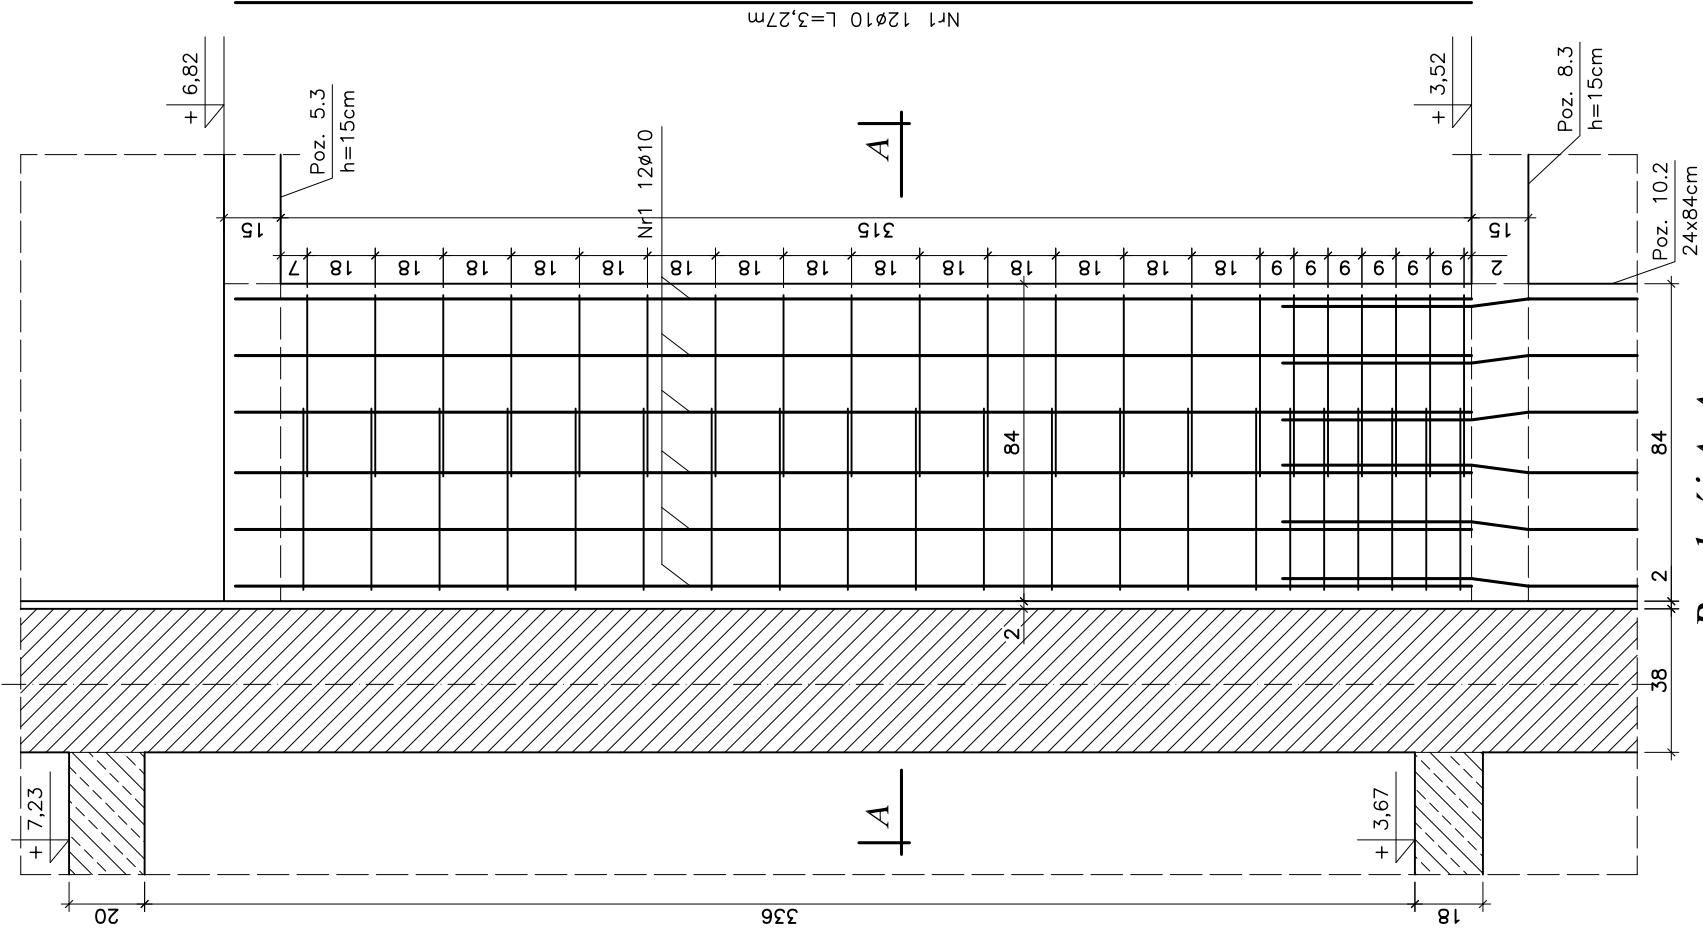


Przekrój A-A

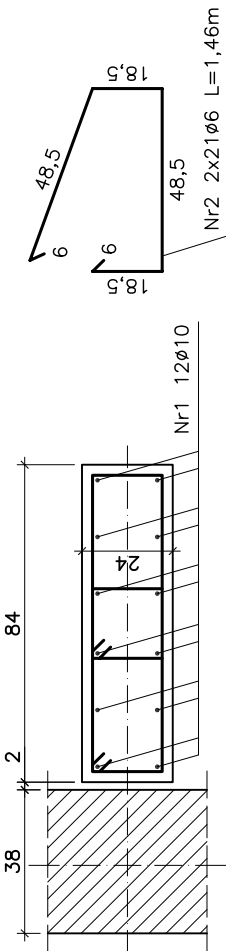

Stup Poz. 7.3 1szt.
Skala 1:20

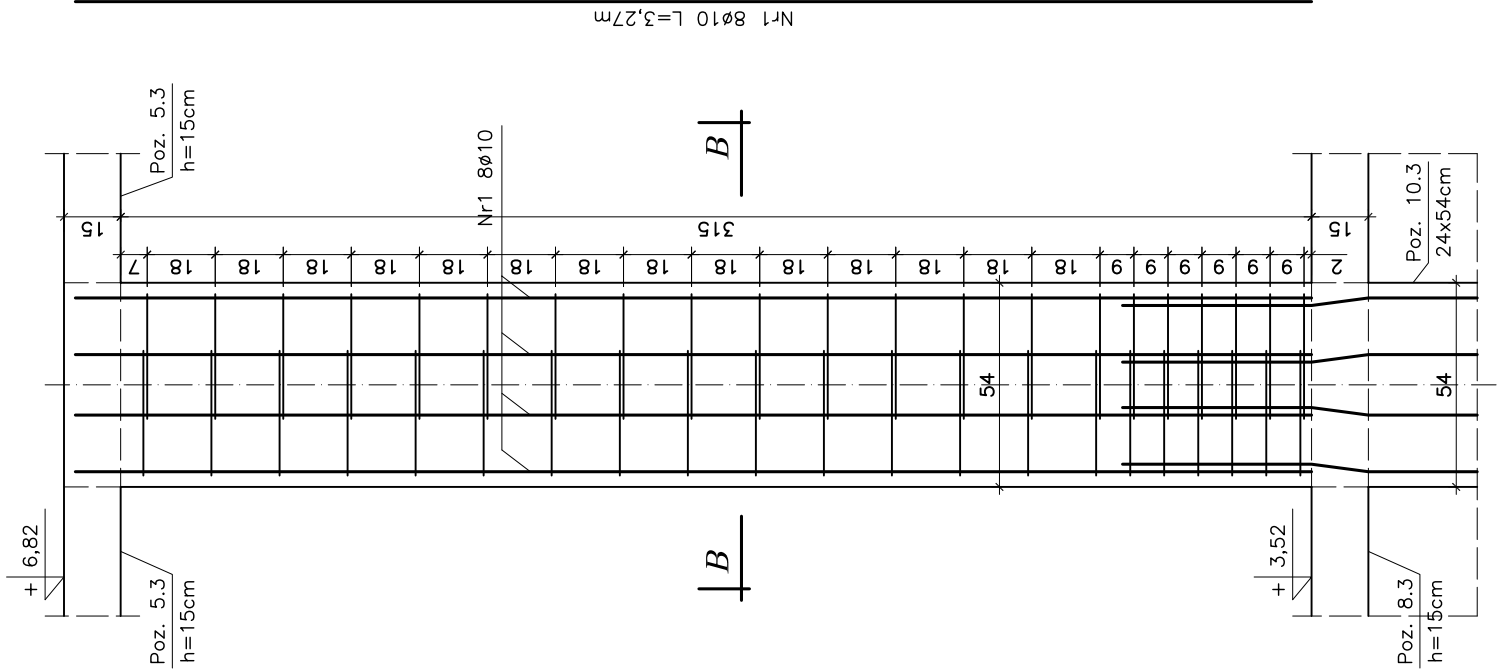

Przekrój B-B

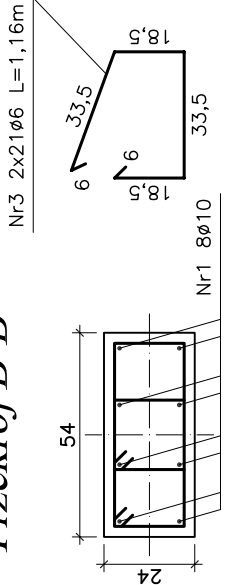

Zestawienie stali zbrojeniowej								
L.p	Pozycja	Przekrój [mm]	Długość [m]	Ilość szt.	Ilość pozycji	A-0 ø6	A-IIIIN ø10	
1	Poz. 7.2	Nr1 ø10	3,27	12	2	—	78,48	
			Nr2 ø6	1,46		42	122,64	—
		Długość [mb]				122,64	78,48	
		Masa 1m [kg]				0,222	0,617	
		Masa wg ø [kg]				27,23	48,43	
2	Poz. 7.3	Nr1 ø10	Masa ogółem [kg]			75,66		
			3,27	8	1	—	26,16	
		Nr3 ø6	1,16	42	48,72	—	—	
			Długość [mb]			48,72	26,16	
		Masa 1m [kg]			0,222	0,617		
		Masa wg ø [kg]			10,82	16,15		
		Masa ogółem [kg]			26,97	102,63		

BETON C20/25 (B25)
STAL A-III N
STAL A-0



BIURO PROJEKTÓW "BPBW" Sp. z o.o.
10-448 OLSZTYN, UL.GŁOWACKIEGO 28

Projektujemy od 1957 roku.

PRAWA AUTORSKIE ZASTRZEŻONE

OBJEKT:	PRZEBUDOWA, ROZBUDOWA BUDYNKU MAGAZYNU UZBROJENIA NA WRAGOWSKIE CENTRUM AKTYWNOŚCI LOKALNEJ	SKALA:	1:20
ADRES:	MRAGOWO, UL. KOPERNIKA 2C	BRANŻA:	K
PRZEDMIOT RYSUNKU:	SŁUPY Poz. 7.2 i Poz. 7.3	DATA:	06.2016
PROJEKTOWAŁ	mgr inż. Jacek Kędzierski	UPRAWNIENIA	WAM/0003/P00K/05
OPRACOWAŁ	mgr inż. Piotr Golebiewski	NR. ZLECENIA:	P/3859/S
SPRAWDZIŁ	mgr inż. Andrzej Kozłowski	NR. RYSUNKU	K-17