


*Phyta stropowa Poz. 8.3 1szt.
Skala 1:20*

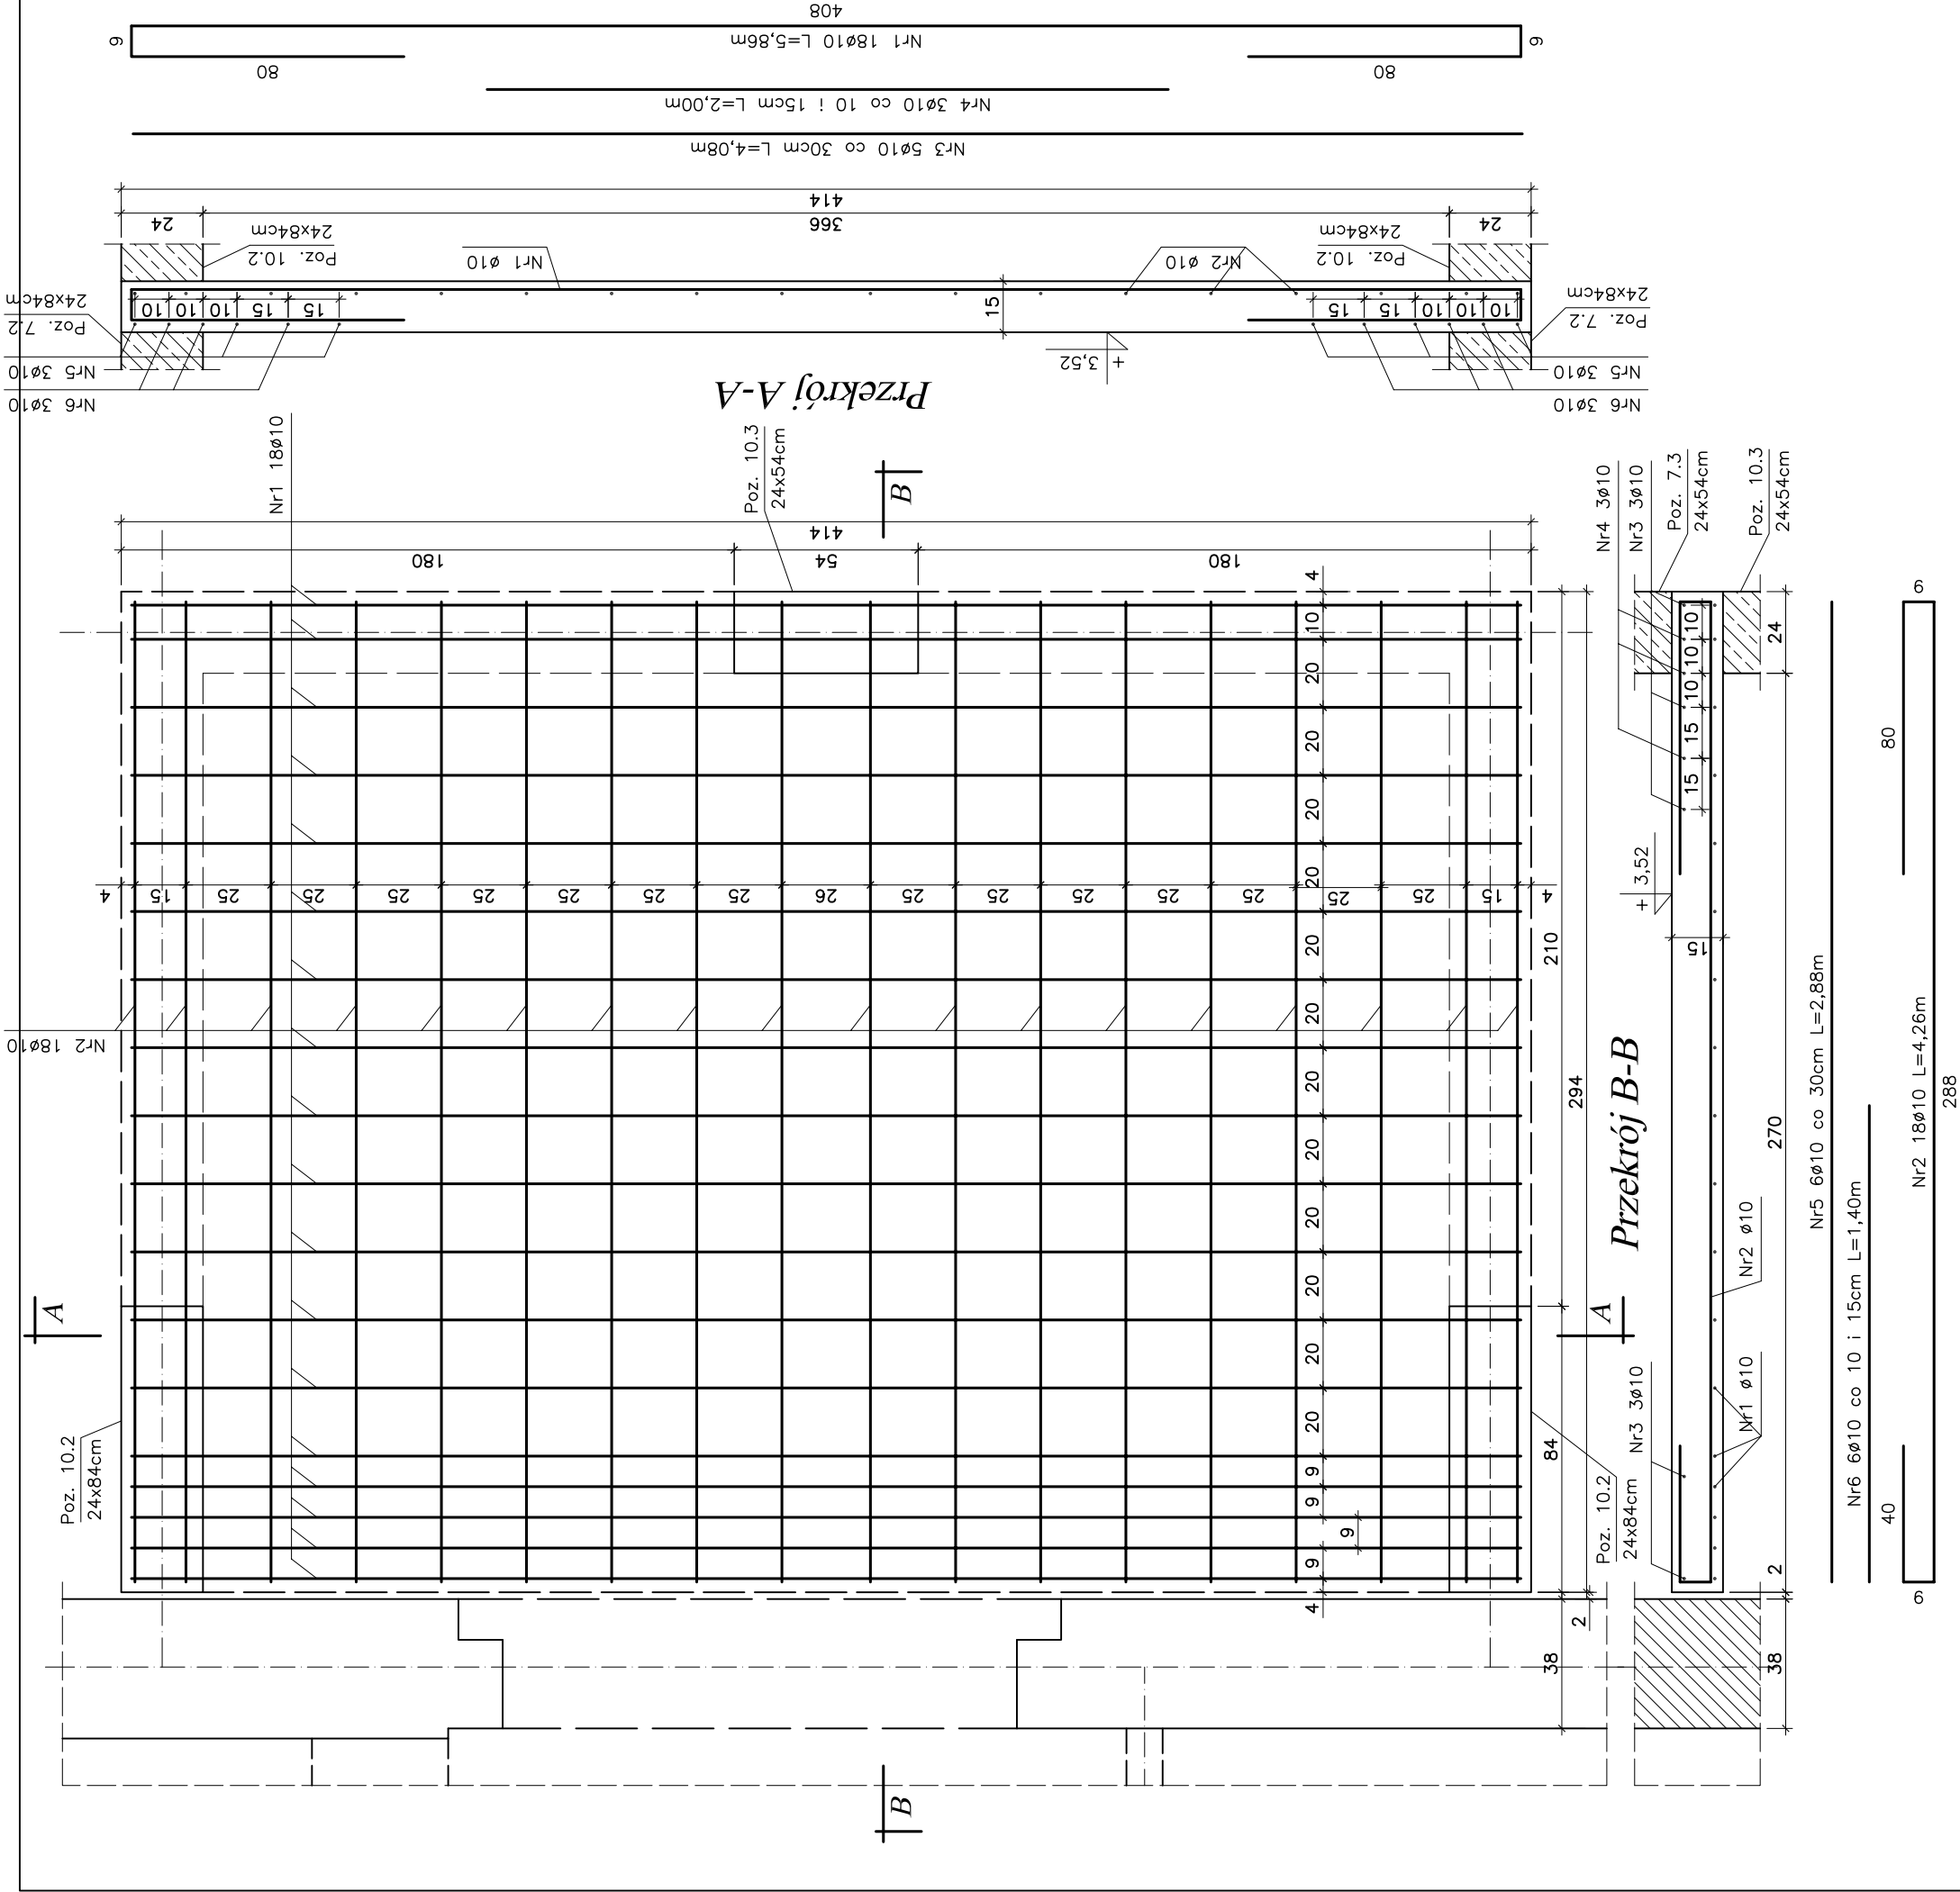

UWAGA:

- Pomiędzy istniejącym budynkiem i przybudówką wykonać 2cm dylatację.
- Pręty Nr 3, 4, 5 i 6 stanowią zbrojenie górne płyty stropowej.
- Stosować 2,5cm otulenia prętów zbrojeniowych płyty stropowej.

BETON C20/25 (B25)
STAL A-III N

		BIURO PROJEKTÓW "BPBW" Sp. z o.o. 10-448 OLSZTYN, UL. GŁÓWACKIEGO 28 PRACOWNIA AUTORSKIE ZASTRZEŻONE	
PRZEBUDOWA ROZBUDOWA BUDYNKU MAGAZYNU UZBROJENIA NA MRAGOWSKIE CENTRUM AKTYWNOŚCI LOKALNEJ		SKALA: 1:20	BRANŻA: K
ADRES: MRĄGOWO, UL. KOPERNIKA 2C		DATA: 06.2016	
PRZEDMIOT RYSUNKU: PŁYTA STROPOWA Poz. 8.3		NR. ZLECENIA: P/3859/S	NR. RYSUNKU: K-18
PROJEKTOWAŁ: mgr inż. Jacek Kędzierski	UPRAWNIENIA WAM/0003/P00K/05	PODPIS	
OPRACOWAŁ: mgr inż. Piotr Gołębiowski			
SPRAWDZIŁ: mgr inż. Andrzej Kozłowski	WAM/0005/P00K/03		