




Nadproże Poz. 9.5 1szt.

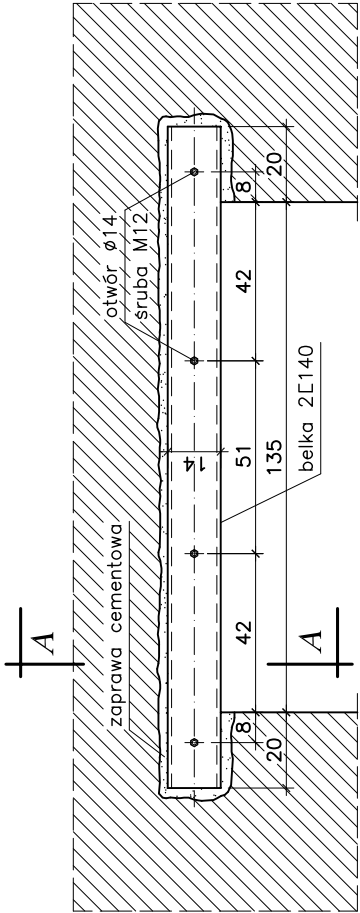


Przekrój A-A
Skala 1:10

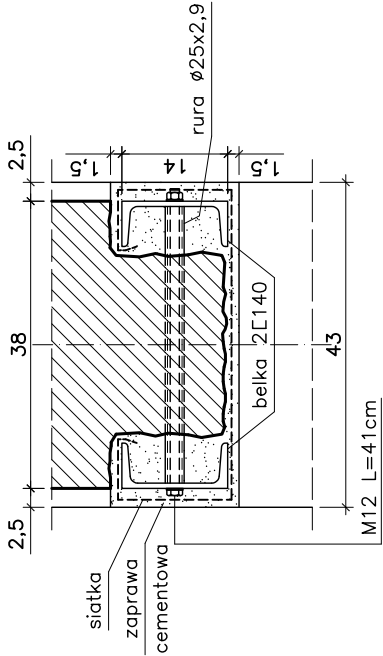


Nadproże Poz. 9.6 2szt.

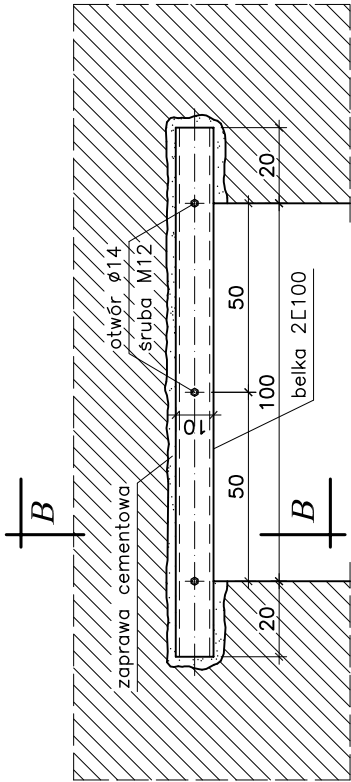

Przekrój B-B
Skala 1:10

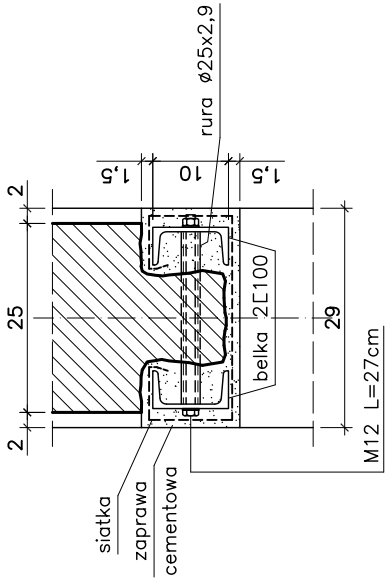

Ściąg Poz. 9.7 1szt.

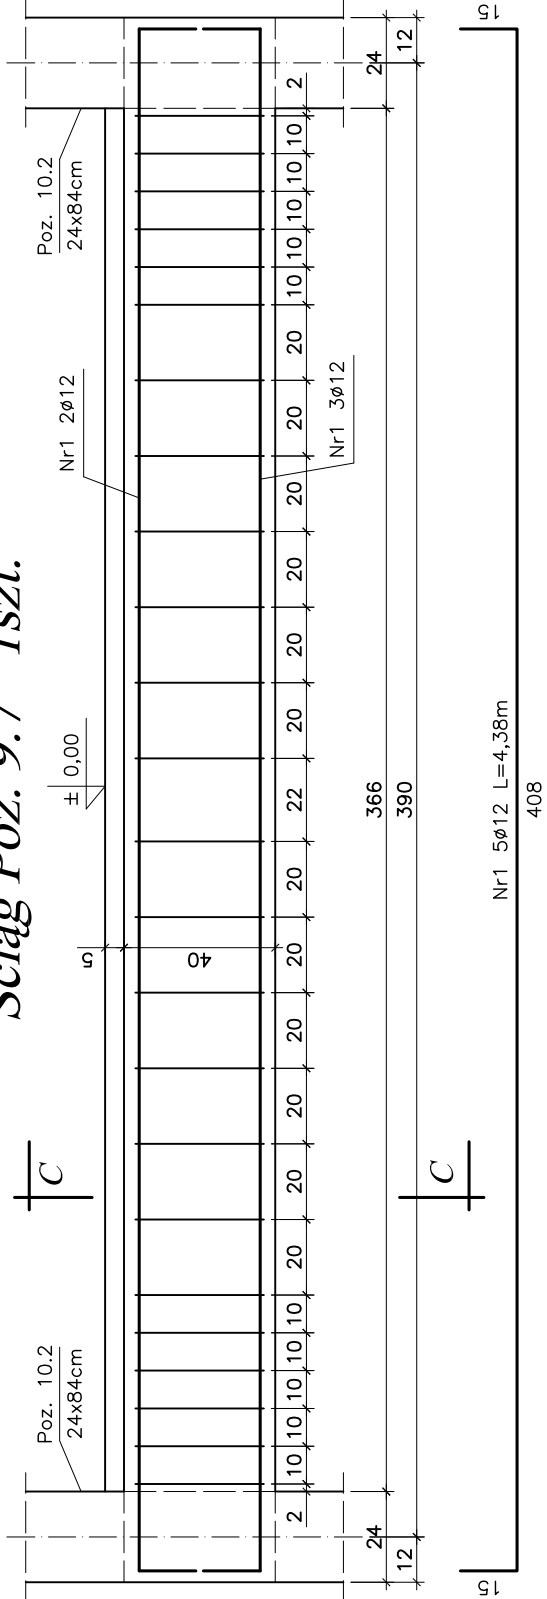

Zestawienie stali konstrukcyjnej

L-p	Pozycja	Przekrój [mm]	Długość [m]	Ilość [szt.]	Ilość pozycji	S235	S235	S235
1	Poz. 9.5	Nr1 L 140	1,75	2	1	—	—	—
		Nr2 Ø25x2,9	0,365	4		1,46	—	—
			Długość [mb]			1,46	—	—
			Masa 1m [kg]			1,58	10,60	16,00
			Masa wg Ø [kg]			2,31	—	56,00
			Masa ogółem [kg]			58,31		
2	Poz. 9.6	Nr3 L 100	1,40	2	2	—	5,60	—
		Nr4 Ø25x2,9	0,23	3		1,38	—	—
			Długość [mb]			1,38	5,60	—
			Masa 1m [kg]			1,58	10,60	16,00
			Masa wg Ø [kg]			2,19	59,36	—
			Masa ogółem [kg]			61,55		
						119,86		

Zestawienie stali zbrojeniowej

L-p	Pozycja	Przekrój [mm]	Długość [m]	Ilość szt.	Ilość pozycji	A-0	A-III
1	Poz. 9.7	Nr1 Ø12	4,38	5	1	—	21,90
		Nr2 Ø6	1,18	24		28,32	21,90
			Długość [mb]			28,32	21,90
			Masa 1m [kg]			0,222	0,888
			Masa wg Ø [kg]			6,29	19,45
			Masa ogółem [kg]			25,74	

BETON C20/25 (B25)
STAL A-III N
STAL A-0
STAL S235



Projektujemy od 1957 roku.

BIURO PROJEKTÓW "BPBW" Sp. z o.o.
10-448 OLSZTYN, UL.GŁOWACKIEGO 28

PRAWA AUTORSKIE ZASTRZEŻONE

OBJEKT:	PRZEBUDOWA, ROZBUDOWA BUDYNKU MAGAZYNU UZBROJENIA NA WRAGOWSKIE CENTRUM AKTYWNOŚCI LOKALNEJ	SKALA:	1:20
ADRES:	MRAGOWO, UL. KOPERNIKA 2C	BRANŻA:	K
PRZEDMIOT RYSUNKU:	NADPROŻA Poz. 9.5; Poz. 9.6 i ŚCIĄG Poz. 9.7	DATA:	06.2016
PROJEKTOWAŁ	mgr inż. Jacek Kędzierski	UPRAWNIENIA	WAM/0003/P00K/05
OPRACOWAŁ	mgr inż. Piotr Gołębiwski	NR. ZLECENIA:	P/3859/S
SPRAWDZIŁ	mgr inż. Andrzej Kozłowski	NR. RYSUNKU	K-21