




Stup Poz. 10.2 2szt.
Skala 1:20

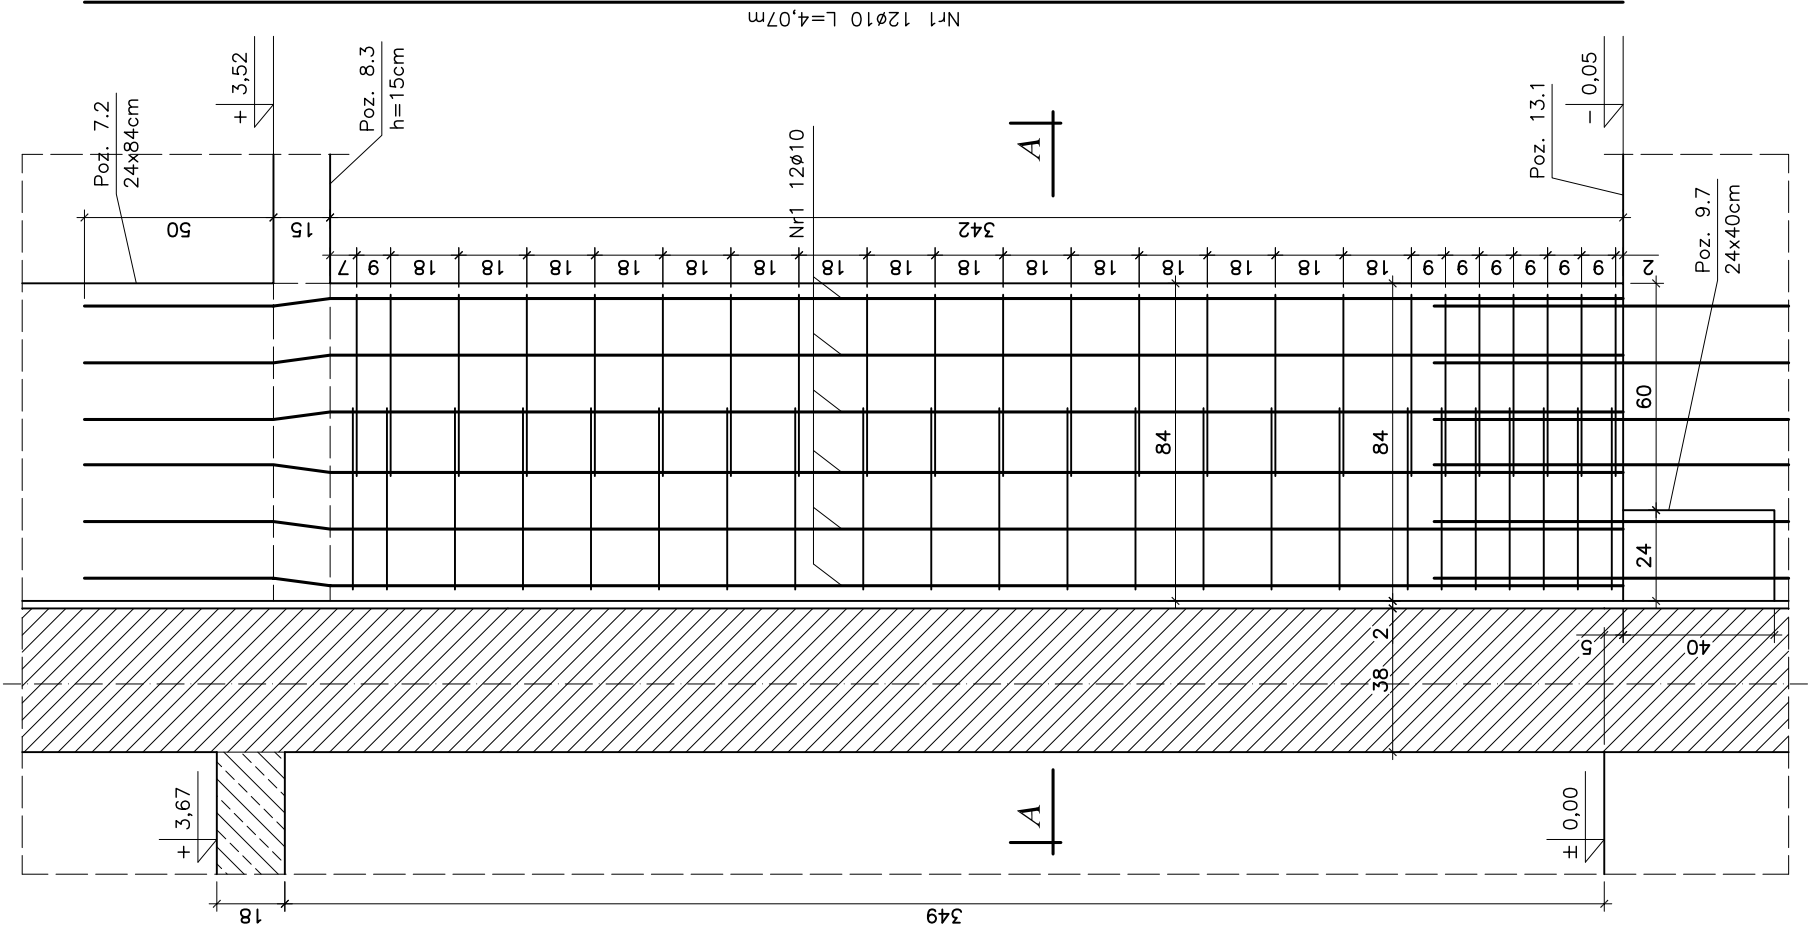


Stup Poz. 10.3 1szt.
Skala 1:20

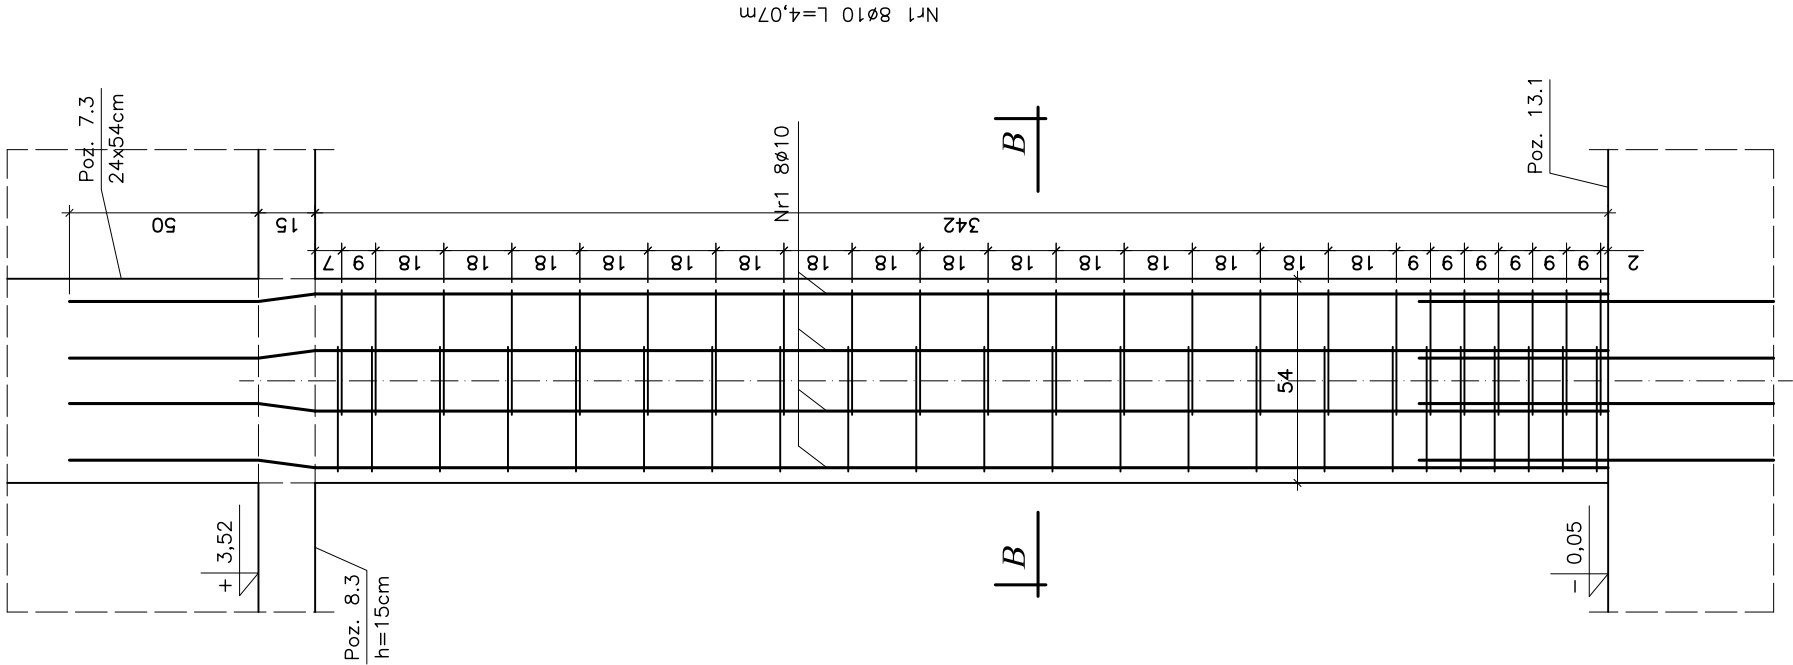

Przekrój A-A

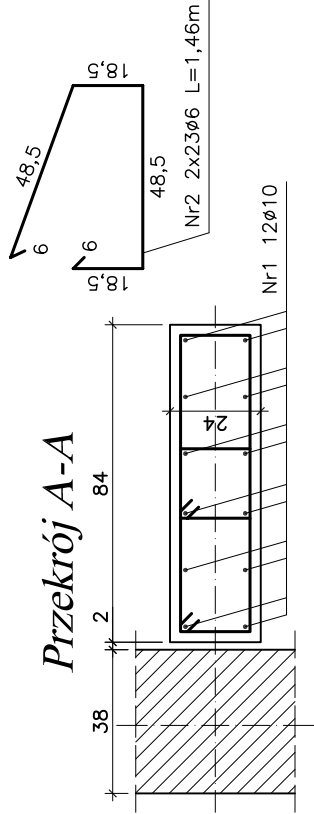

Przekrój B-B

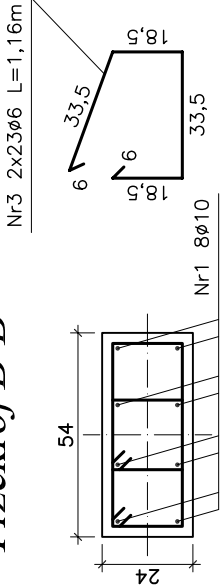

Zestawienie stali zbrojeniowej

L.p	Pozycja	Przekrój [mm]	Długość [m]	Ilość szt.	Ilość pozycji	A-0 ø6	A-IIIIN ø10
1	Poz. 10.2	Nr1 ø10	4,07	12	2	—	97,68
		Nr2 ø6	1,46	46		134,32	—
			Długość [mb]			134,32	97,68
2	Poz. 10.3		Masa 1m [kg]			0,222	0,617
			Masa wg ø [kg]			29,82	60,27
			Masa ogółem [kg]			90,09	
		Nr1 ø10	4,07	8	1	—	32,56
		Nr3 ø6	1,16	46		53,36	—
			Długość [mb]			53,36	32,56
			Masa 1m [kg]			0,222	0,617
			Masa wg ø [kg]			11,85	20,09
			Masa ogółem [kg]			31,94	
						122,03	