
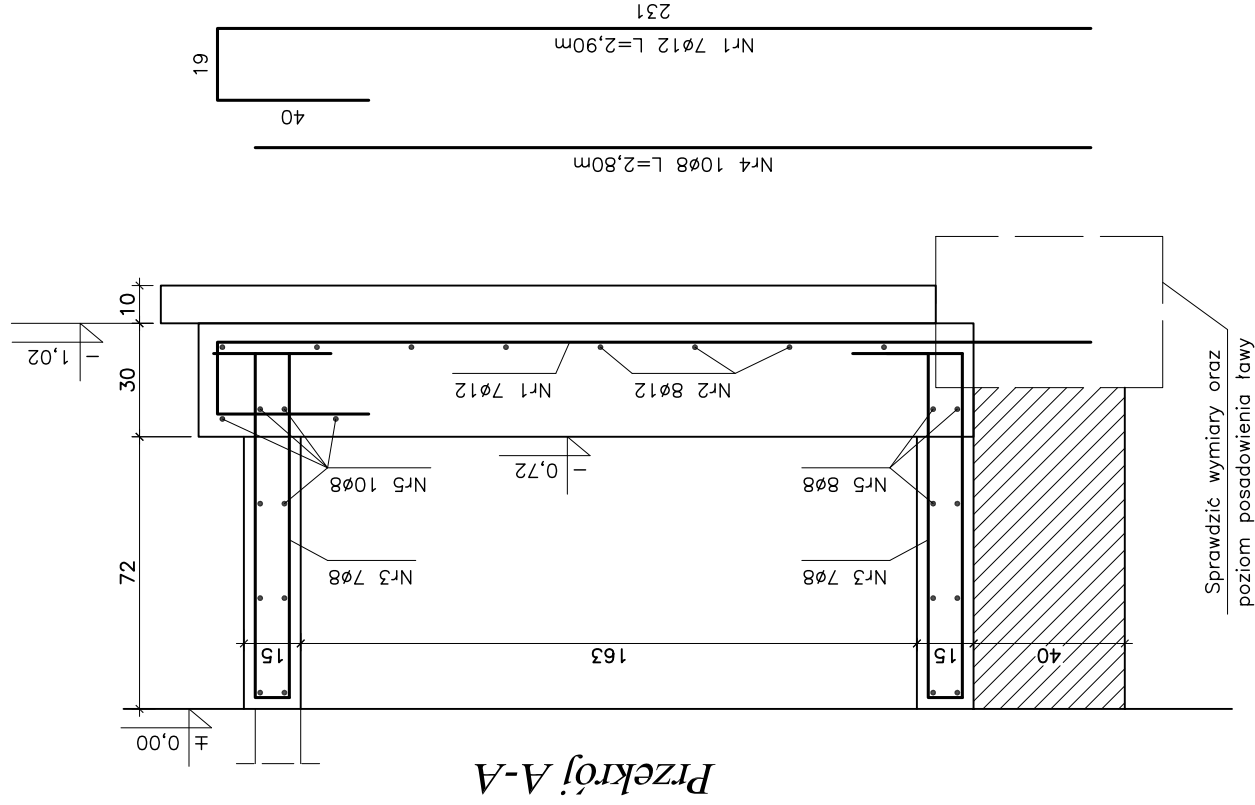



Stopa Poz. 13.2 1szt.

Skala 1:20

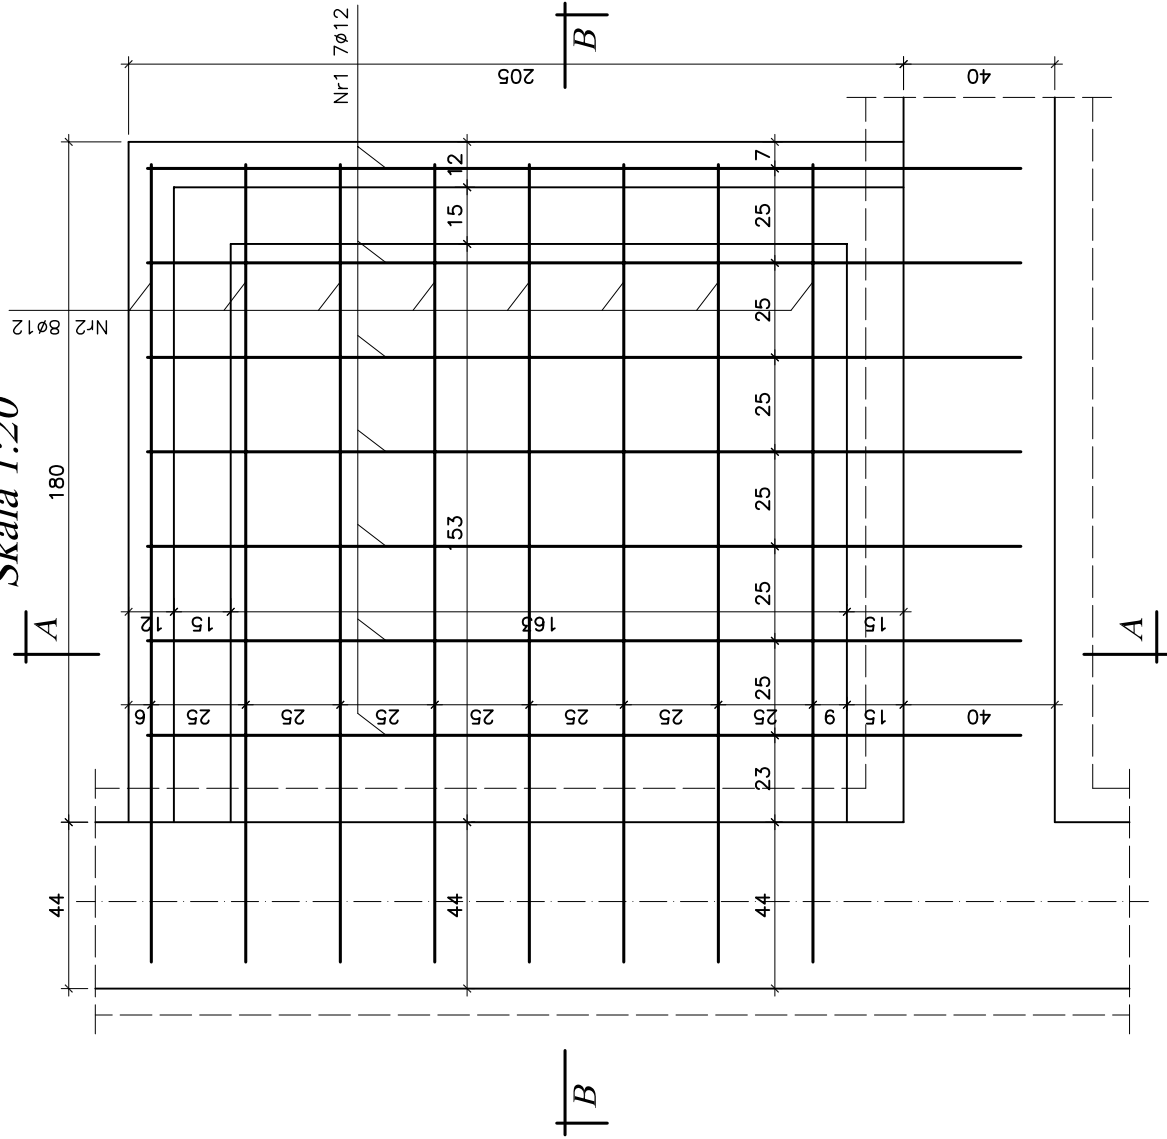

Zestawienie stali zbrojeniowej							
L.p	Pozycja	Przekrój [mm]	Długość [m]	Ilość szt.	Ilość pozycji	A-IIIIN ø8	A-IIIIN ø12
1	Poz. 13.2	Nr1 ø12	2,90	7	1	—	20,30
		Nr2 ø12	2,70	8		—	21,60
		Nr3 ø8	2,32	22		51,04	—
		Nr4 ø8	2,80	10		28,00	—
		Nr5 ø8	2,60	18		46,80	—
		Nr6 ø8	1,00	8		8,00	—
			Długość	mb			
			Masa 1m	kg			
			Masa w ø	kg			
			Masa ogółem	kg	90,08		

Przekrój B-B

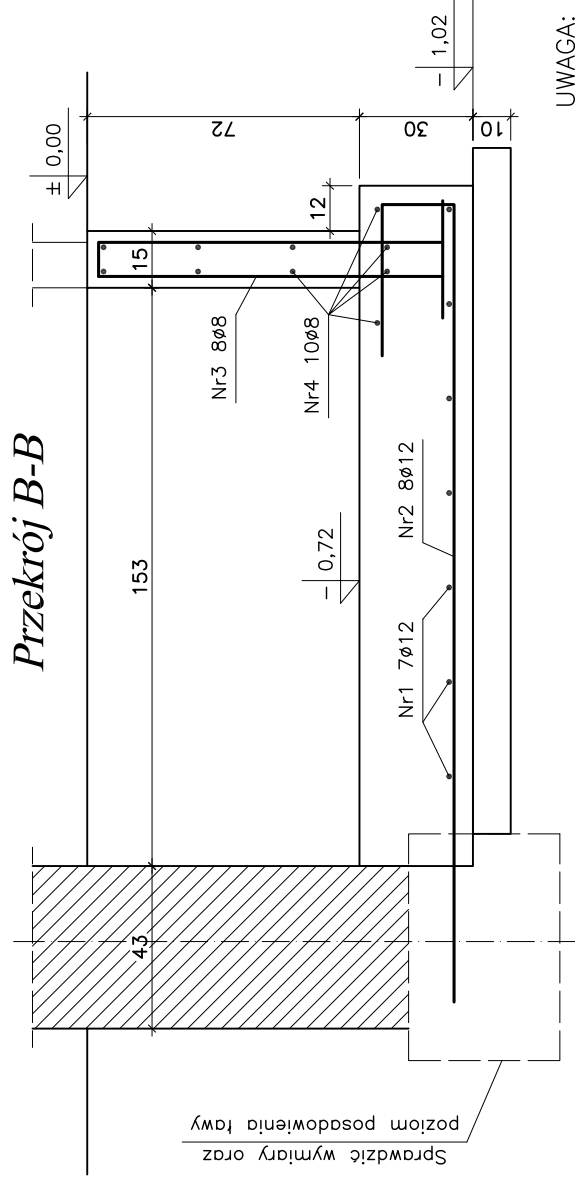

UWAGA:

- Końce prętów podłużnych Nr1, Nr2, Nr4 i Nr5 wkleić chemicznie w istniejącą ławę lub scianę fundamentową, a w przypadku ich braku pręty zatopić w betonie "podbicia" istniejących ław.
- Pręty Nr4 i Nr5 na zatamowaniach łączyć prętem Nr6
- Stosować uwagi określone na rysunku K-24.

BETON C8/10 (B10)
BETON C20/25 (B25)
STAL A-III N
STAL A-0

		BIURO PROJEKTÓW "BPBW" Sp. z o.o. 10-448 OLSZTYN, UL. GŁÓWACKIEGO 28 PRAWA AUTORSKIE ZASTRZEŻONE	
<i>Projektujemy od 1957 roku.</i>		SKALA: 1:20 BRANŻA: K DATA: 06.2016 NR. ZLECENIA: P/3859/S NR. RYSUNKU: K-25	
PRZEDMIOT RYSUNKU: FUNDAMENTY Poz. 13.2		OBIĘT: PRZEBUDOWA, ROZBUDOWA BUDYNKU MAGAZYNU UZBROJENIA NA MRAŁOWASKIE CENTRUM AKTYWNOŚCI LOKALNEJ ADRES: MRAŁOWO, UL. KOPERNIKA 2C	
PROJEKTOWAŁ	mgr inż. Jacek Kędzierski	UPRAWNIENIA	WAM/0003/P00K005
OPRACOWAŁ	mgr inż. Piotr Gołębski		
SPRAWDZIŁ	mgr inż. Andrzej Kozłowski		WAM/0005/P00K003